PRODUCED BY AN AUTODESK EDUCATIONAL PRODUCT

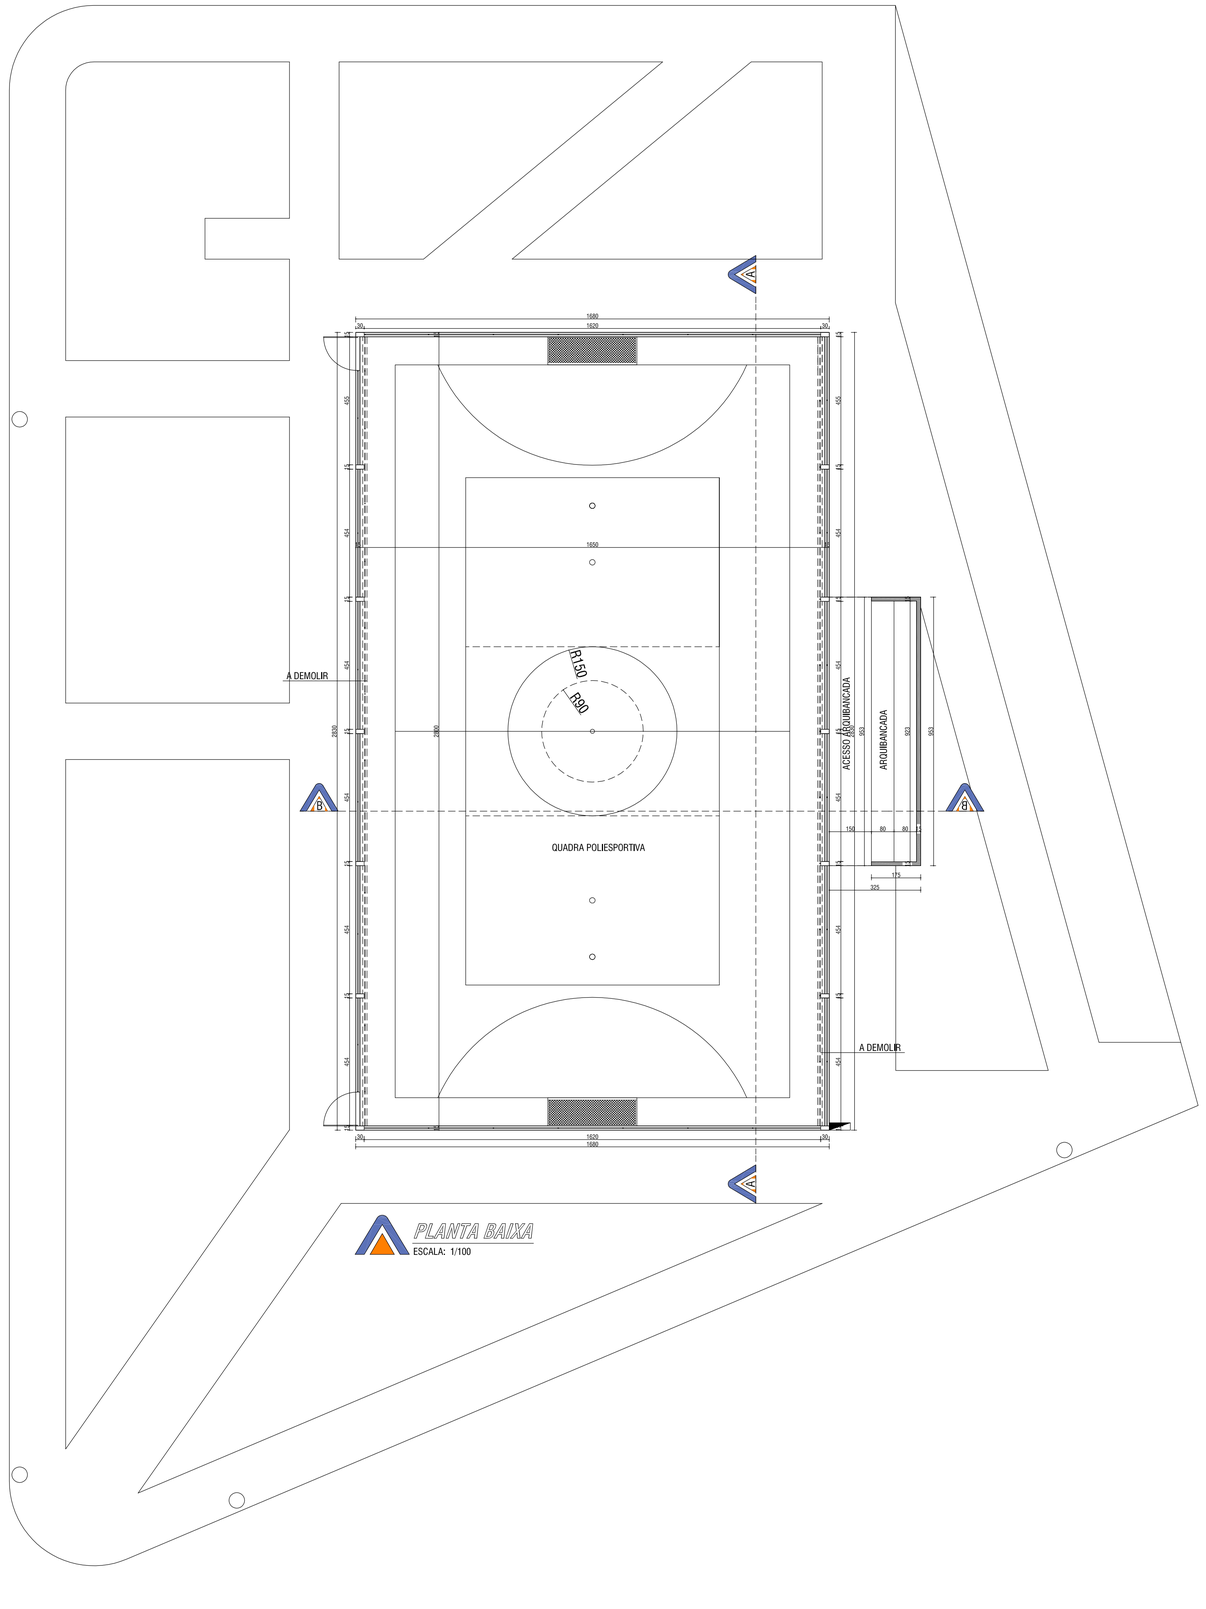

PLANTA BAIXA
ESCALA: 1/100

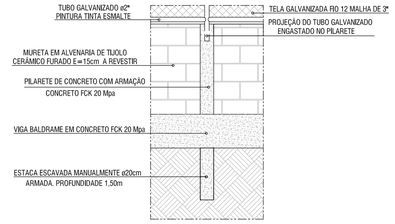

DETALHE MURETA
ESCALA: 1/100

PROJETO PARA CONSTRUÇÃO DE EDIFICAÇÃO PARA USO ESPORTIVO

Proprietário: PREFEITURA MUNICIPAL DE MONTE CARMELO

Folha: 1/2

PROJETO ARQUITETÔNICO

Local:
BAIRRO LAGOINHA
MONTE CARMELO - MG

Situação

CAD
ALAN JHON
Data
12/04/2018
Modificações
Visto
A.R.T. nº.

ÁREAS
QUADRA POLIESPORTIVA
475,44 m²
A CONSTRUIR
ARQUIBANCADA
30,97 m²
ÁREA TOTAL
508,41 m²

Conteúdo:
PLANTA BAIXA.

Proprietário: PREFEITURA MUNICIPAL DE MONTE CARMELO

Projeto/R.T.: ALAN JHON ALVES MARTINS - ENGENHEIRO CIVIL - CREA: 173.945/D

ALAN JHON
ENGENHEIRO CIVIL - CREA: 173.945/D-MG
RUA DOMINGOS LACERDA, 515 - SALA - 102
[34) 9107-2590 [34) 9647-0025 [34) 3817-2590

Aprovações

PRODUCED BY AN AUTODESK EDUCATIONAL PRODUCT
PRODUCED BY AN AUTODESK EDUCATIONAL PRODUCT
PRODUCED BY AN AUTODESK EDUCATIONAL PRODUCT