




PAVIMENTAÇÃO  
Esc.1:500

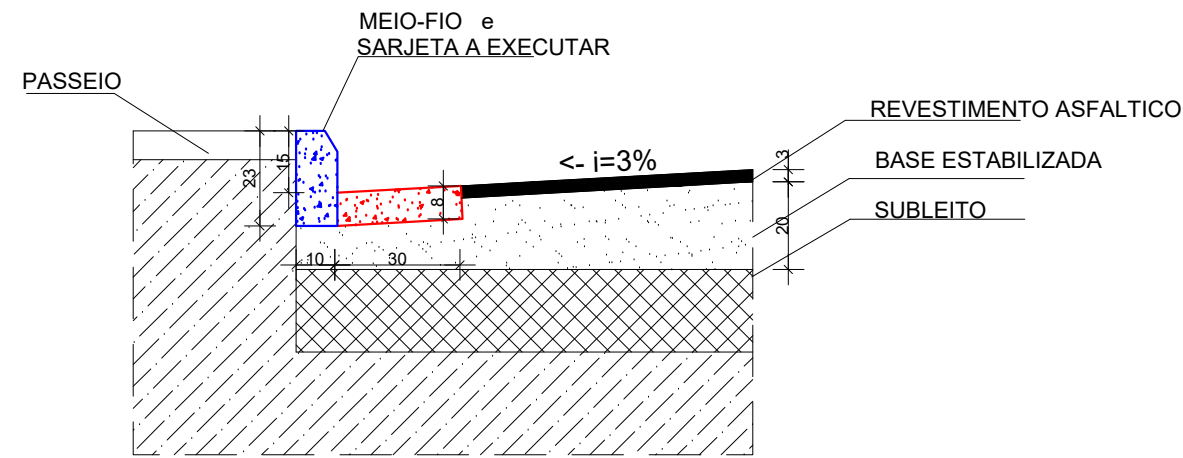


DETALHE MEIO-FIO E SARJETA CONJUGADOS  
SEM ESCALA

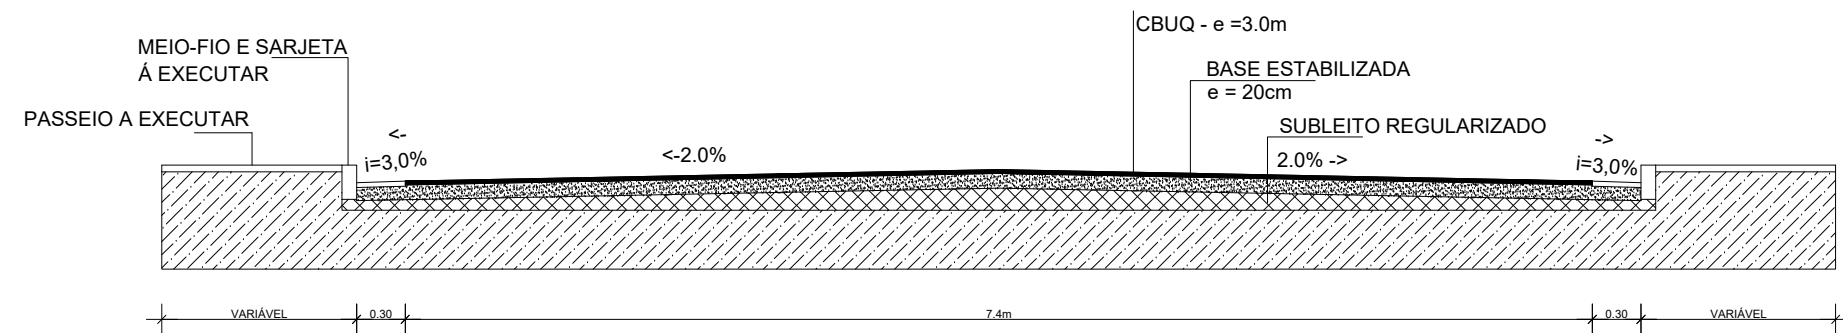


SEÇÃO TRANSVERSAL - TIPO  
SEM ESCALA

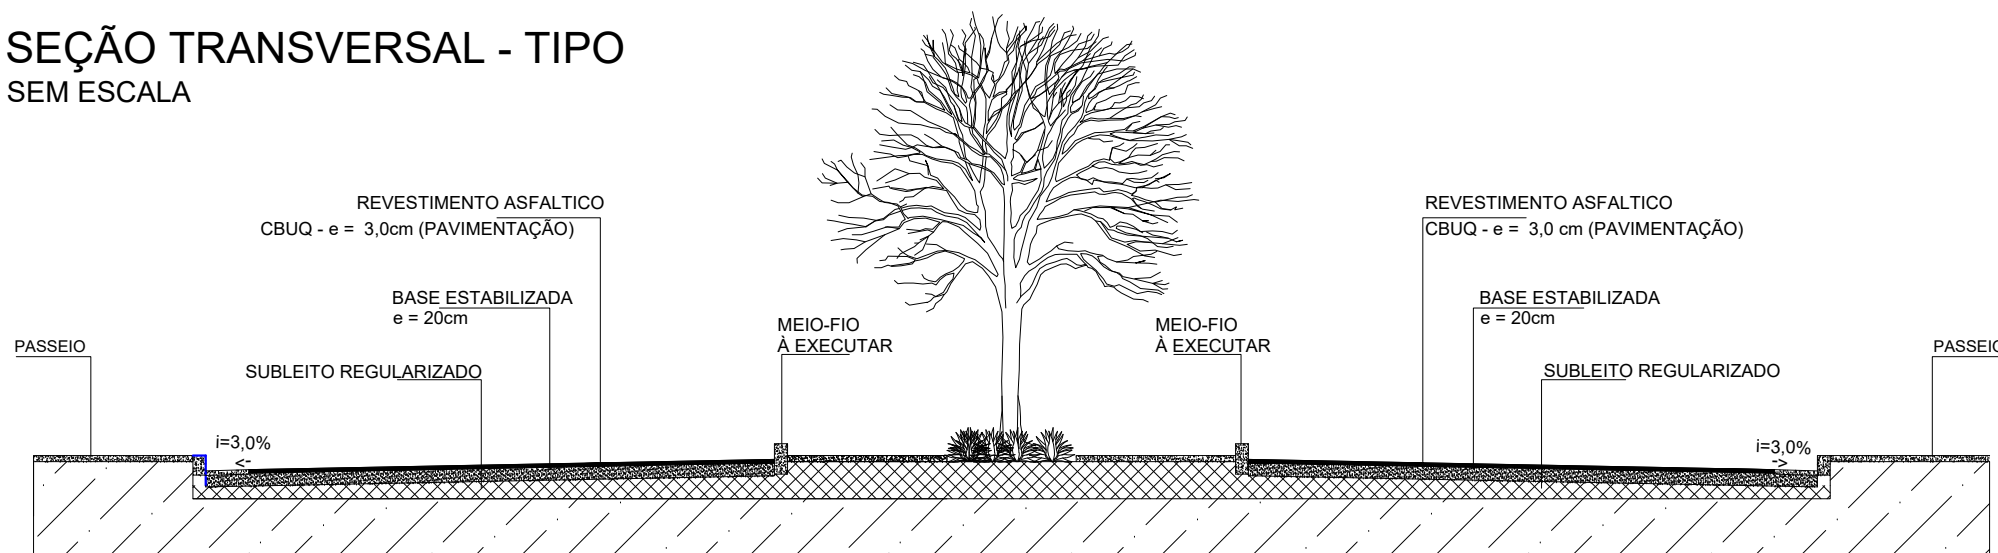


SEÇÃO TRANSVERSAL  
SEM ESCALA

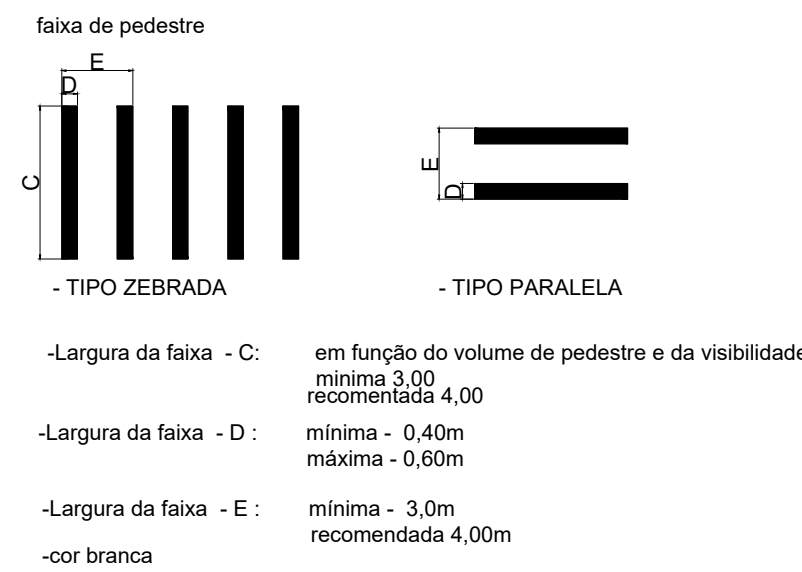


DETALHE - FAIXA DE PEDESTRE  
SEM ESCALA

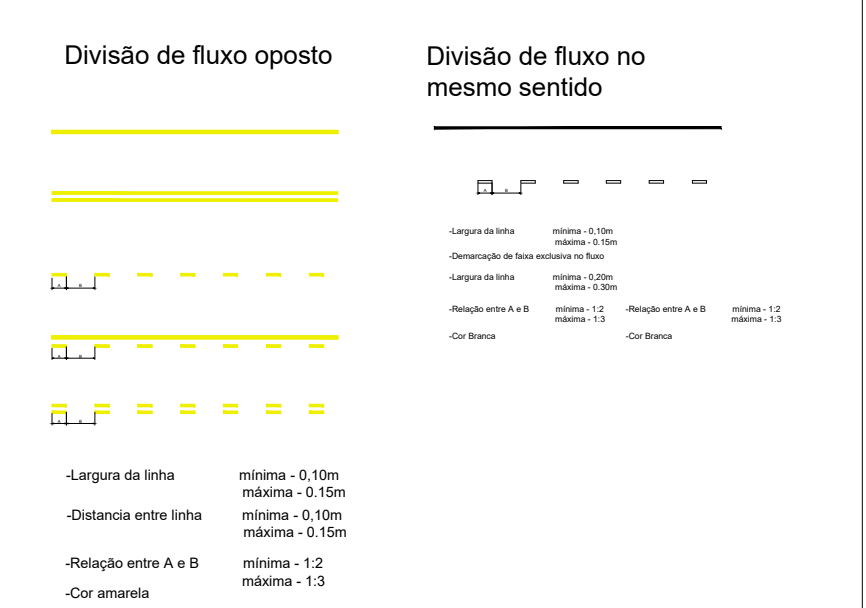

DETALHE - FAIXA DE DIVISAO DE FLUXO  
SEM ESCALA

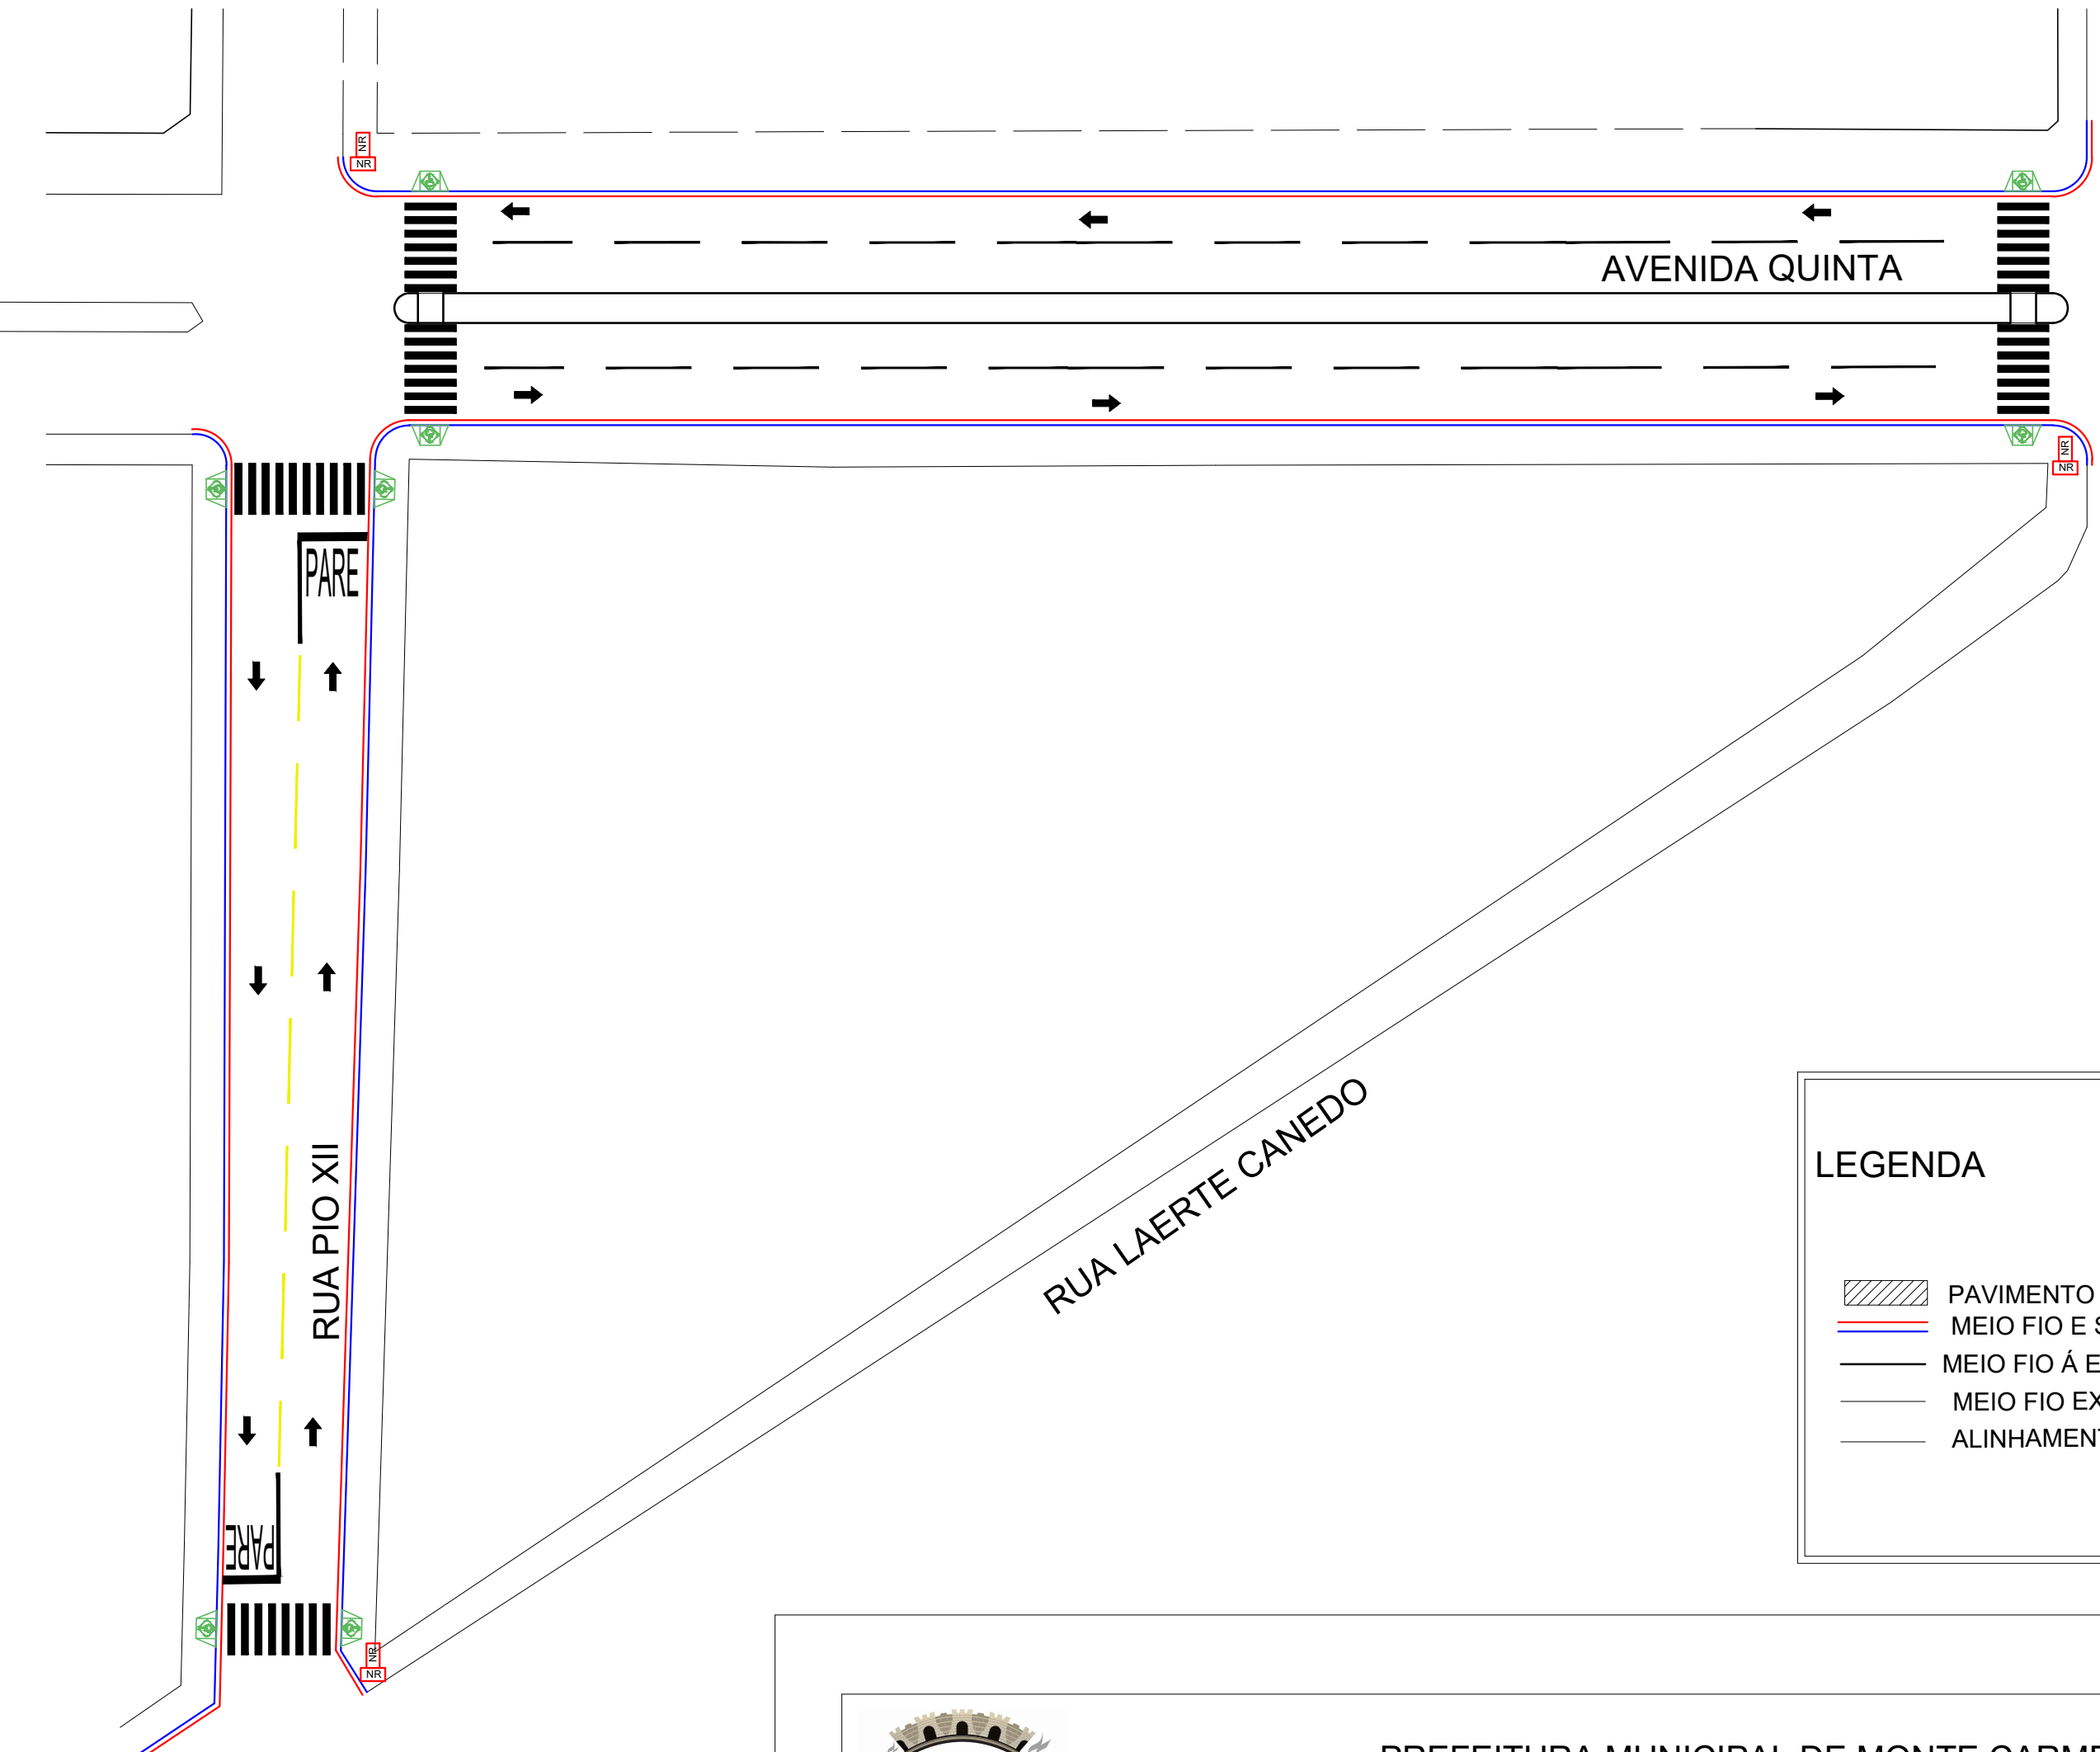

SINALIZAÇÃO  
Esc.1:500

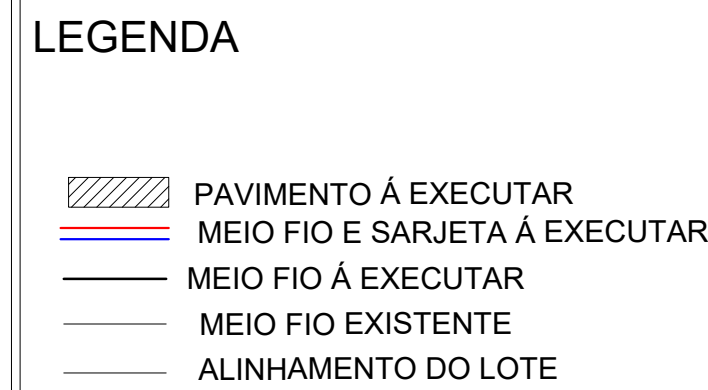

PREFEITURA MUNICIPAL DE MONTE CARMELO

PRAÇA GETÚLIO VARGAS, 272 - TEL (0xx34)3842-5880  
CENTRO - CEP. 38.500-000 - MONTE CARMELO - MINAS GERAIS  
E-mail: convenio@montecarmelo.mg.gov.br - Home Page: www.montecarmelo.mg.gov.br

Folha:  
02/02

Projeto:  
PAVIMENTAÇÃO

ART:

PREFEITURA MUNICIPAL DE MONTE CARMELO

PROJETO DE PAVIMENTAÇÃO

Local:

RUA PROFESSOR VICENTE LOPES  
PERES E RUA PIO XII

Assinaturas:

PREFEITURA MUNICIPAL DE MONTE CARMELO

GILLEARDY GADIEL RODRIGUES FERNANDES  
ENG. CIVIL - CREA: 213.197/D-M.G.