


PROJETO DE RECAPEAMENTO

RUA G / RUA H


Esc: 1:750

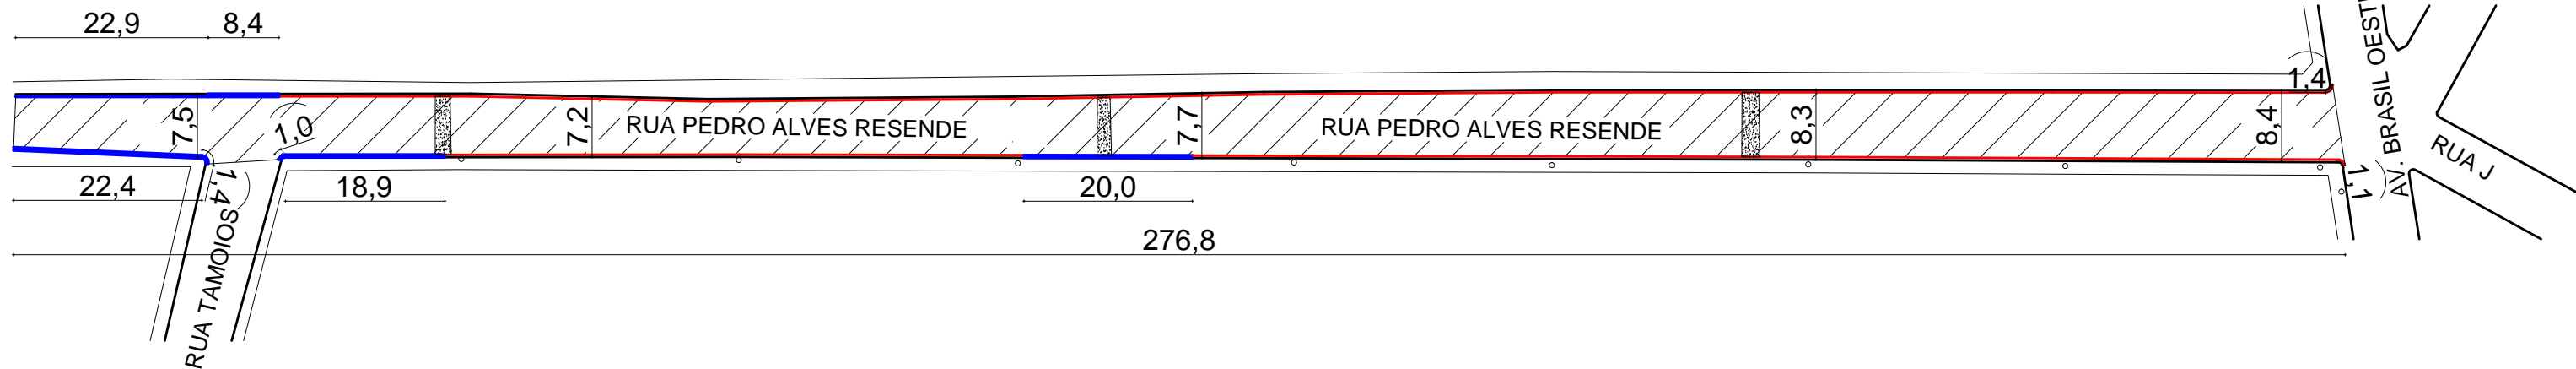

PROJETO DE RECAPEAMENTO

RUA PEDRO ALVES RESENDE


Esc: 1:750

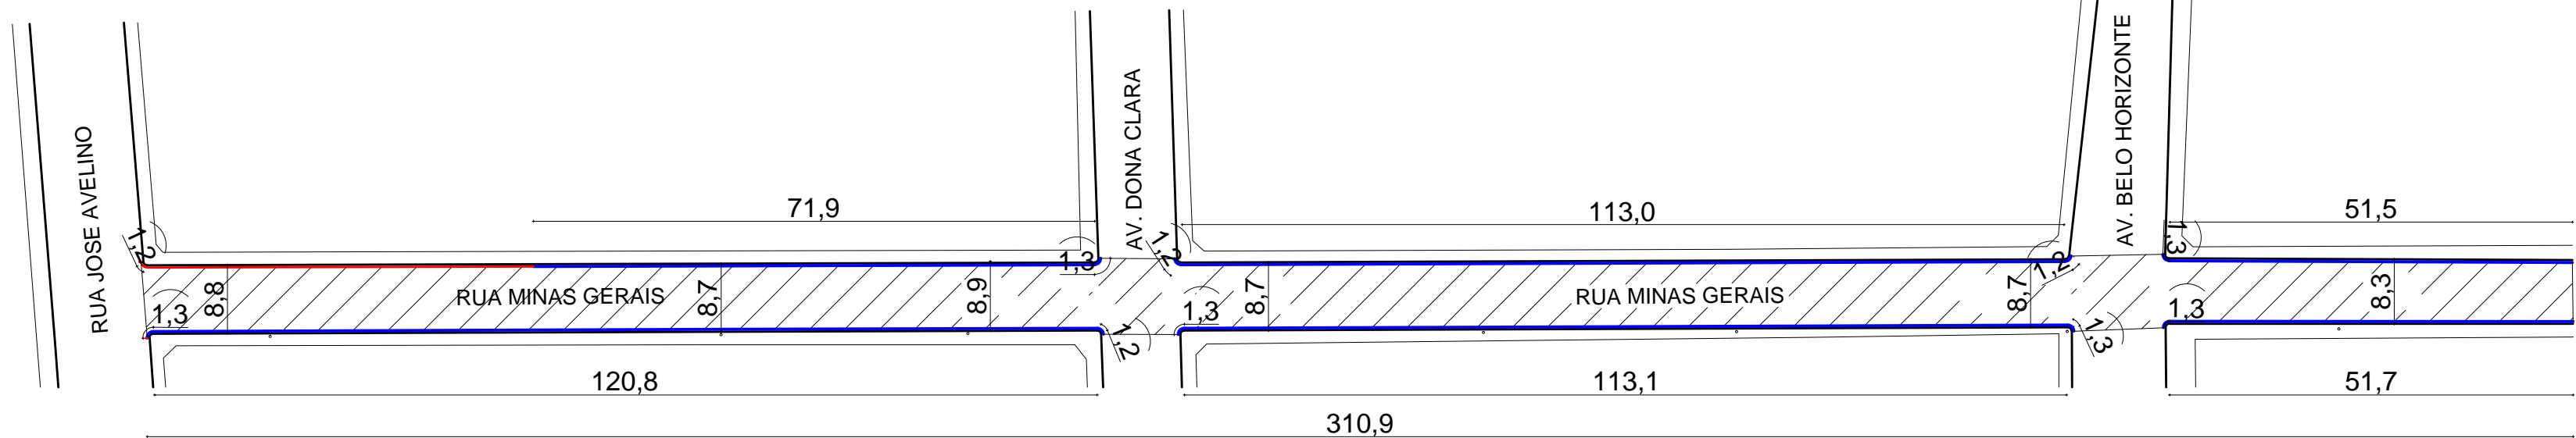

PROJETO DE RECAPEAMENTO

RUA MINAS GERAIS




Esc: 1:750

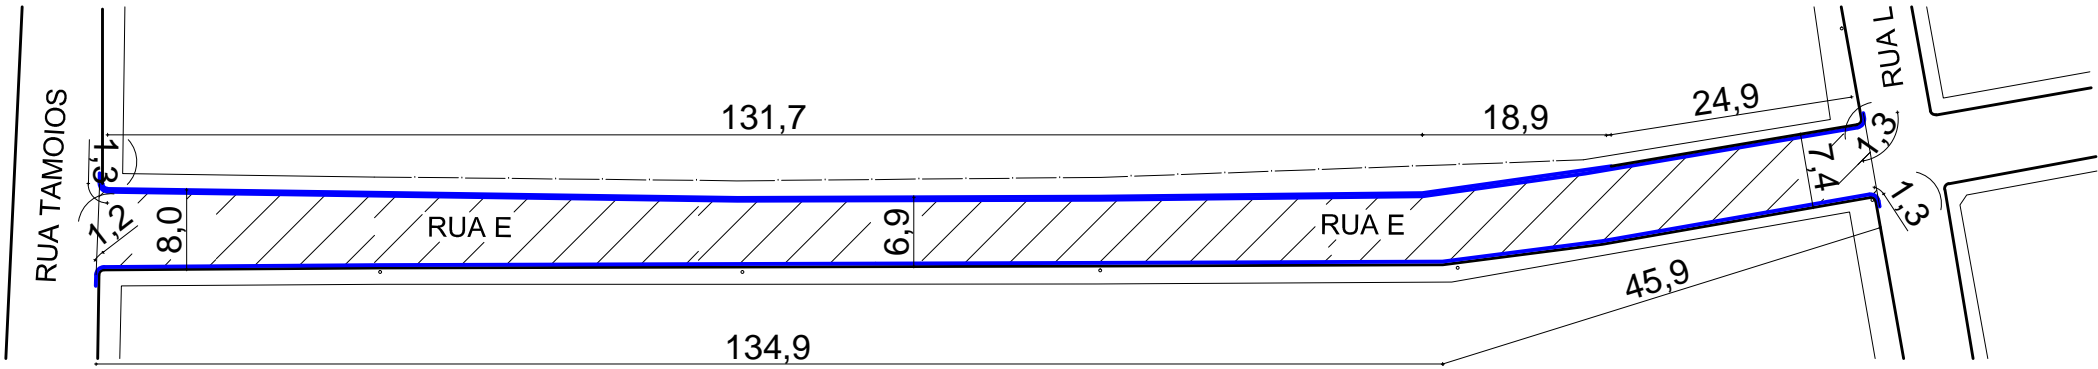

PROJETO DE RECAPEAMENTO

RUA E

Esc: 1:750

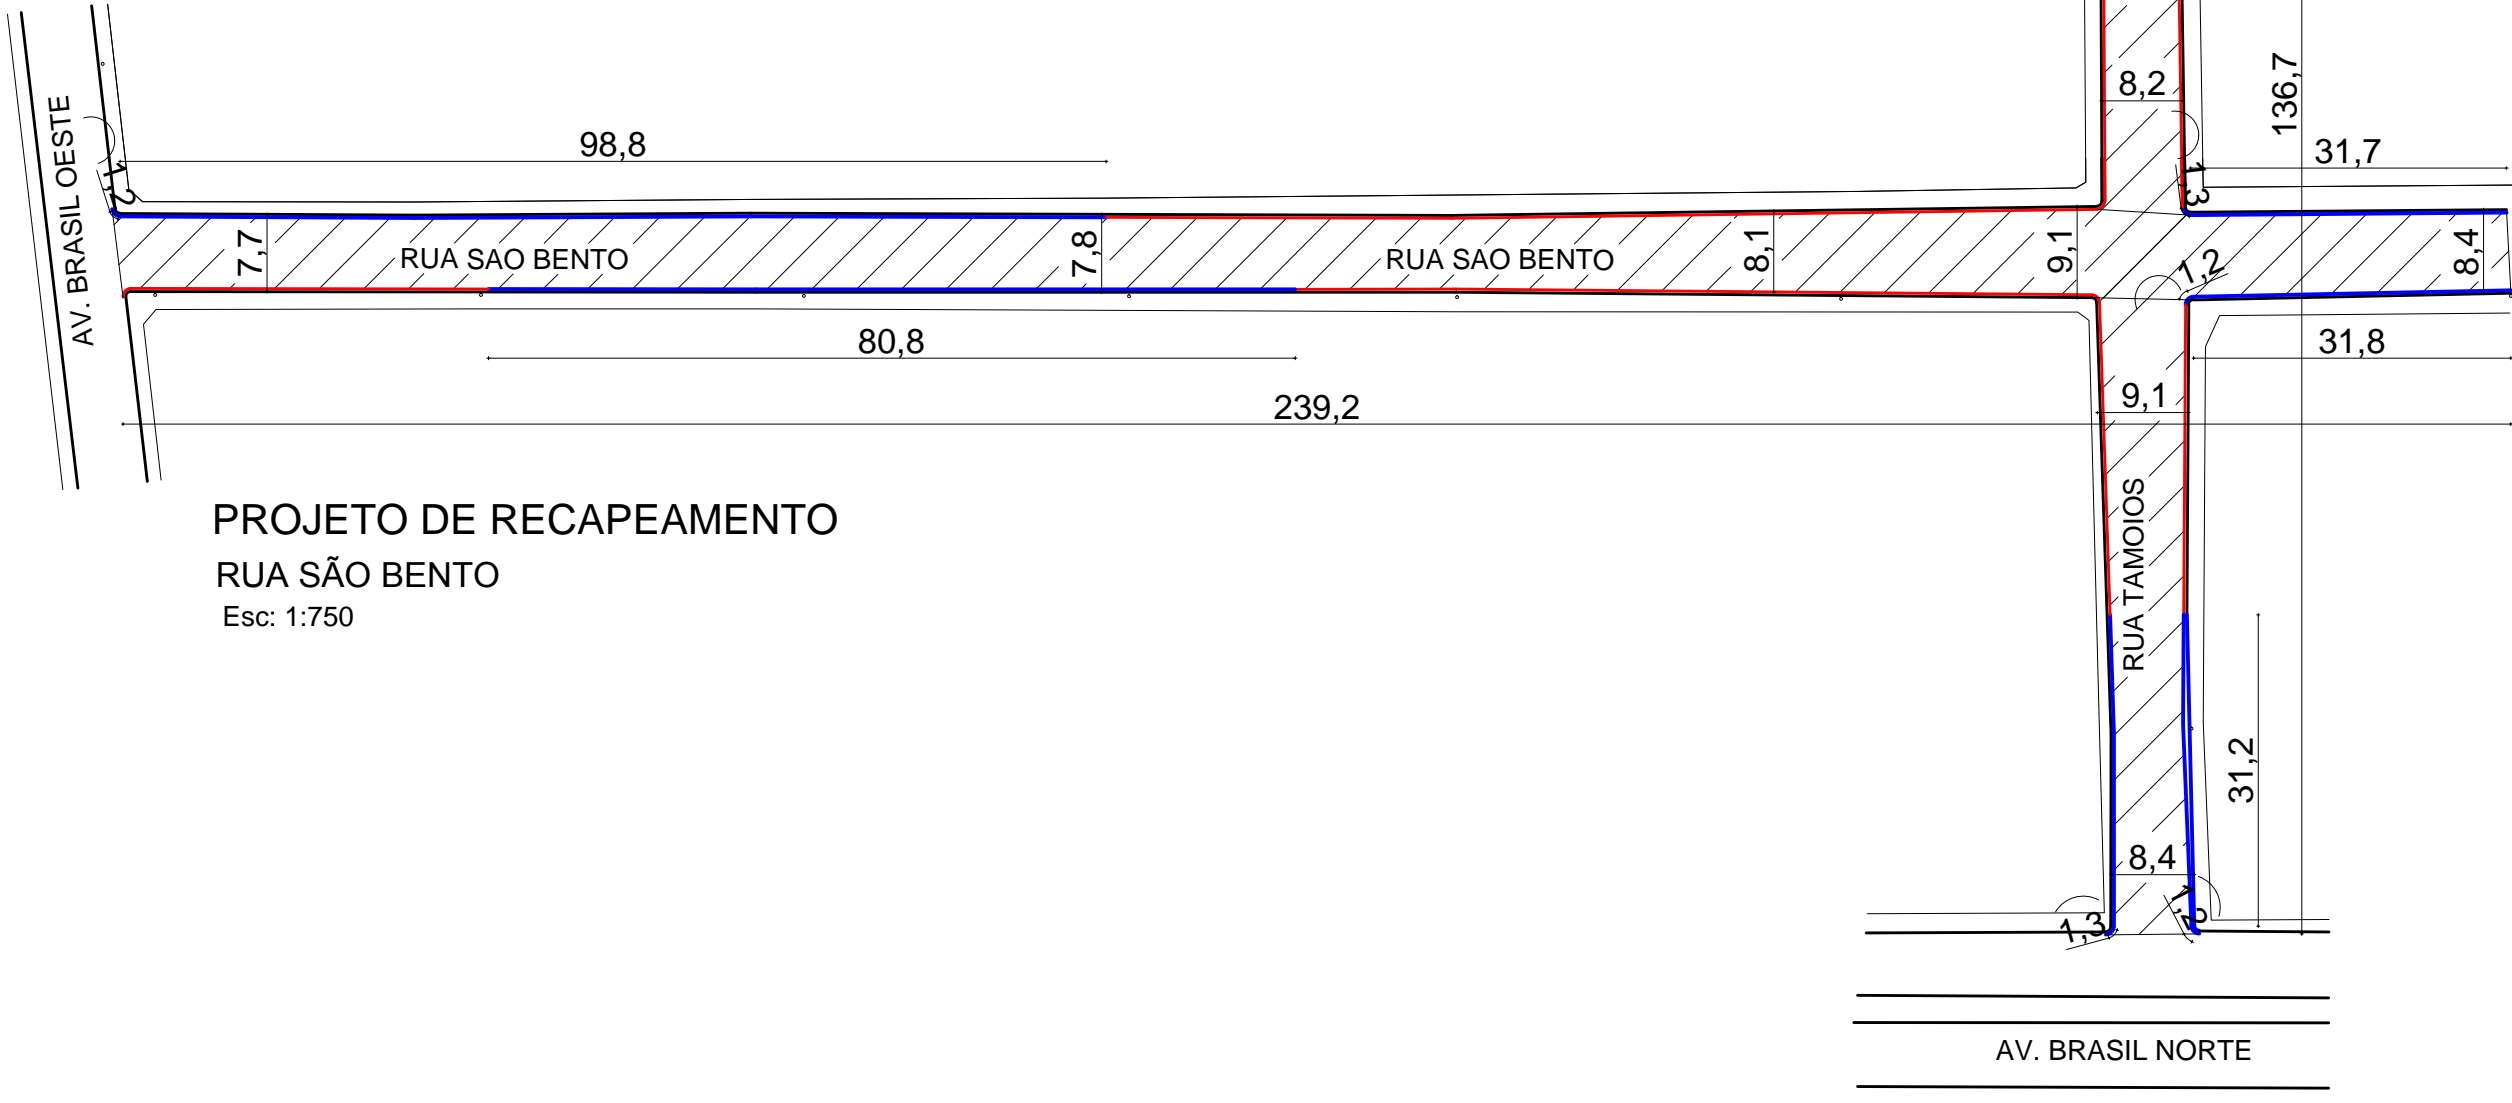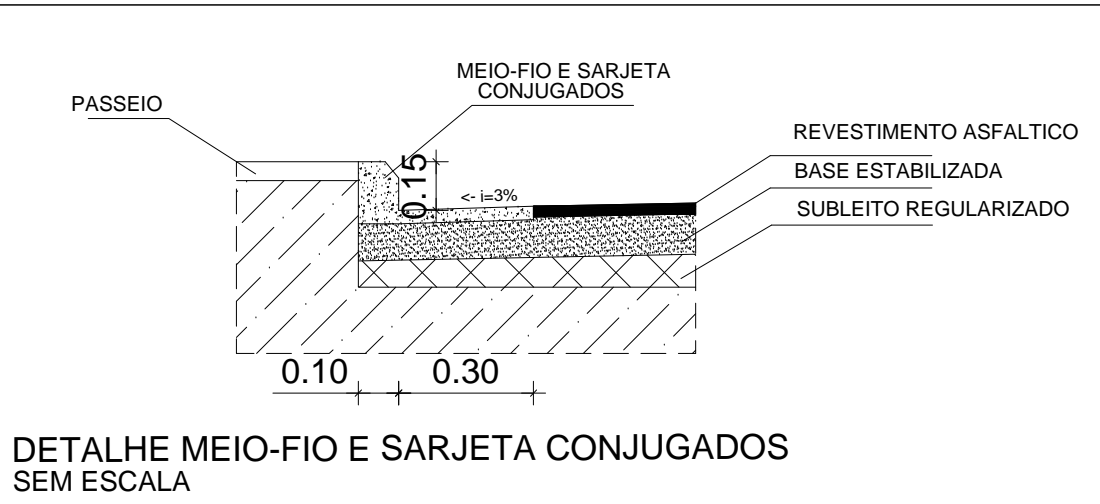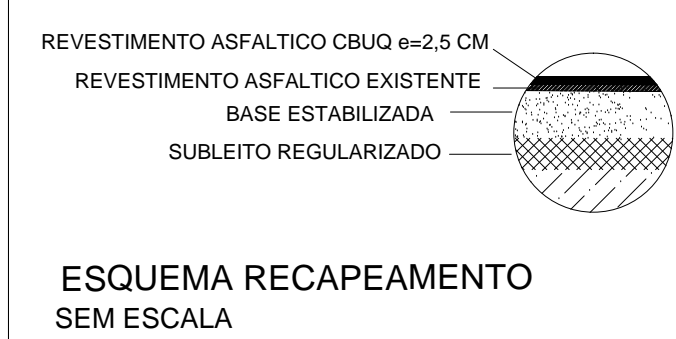

PROJETO DE RECAPEAMENTO

RUA SAO BENTO

Esc: 1:750

LEGENDA

- QUEBRA MOLA
- RECAPEAMENTO A EXECUTAR EM CBUQ E=2,5CM
- MEIO - FIO E SARJETA EXISTENTE
- MEIO - FIO E SARJETA A IMPLANTAR
- SARJETA A IMPLANTAR
- MEIO - FIO A IMPLANTAR
- R1- PLACA PARE
- PLACA COM NOME DAS RUAS/AVENIDAS



ASSOCIAÇÃO DOS MUNICÍPIOS DA MICRORREGIÃO DO VALE DO PARANÁIBA

AV. ANTÔNIO THOMAZ FERREIRA REZENDE, 3180 - TELEFAX (0xx34)3213-2333
DISTRITO INDUSTRIAL - CEP. 38.402-270 - UBERLÂNDIA - MINAS GERAIS
E-mail: amvap@tiang.com.br - Home Page: www.amvapmg.org.br

Folha: 01/02	Data: MAIO / 2016
Projeto: AMVAP	Escala: 1:750
ART:	Desenho: Carolina Campos
Projeto/Tipo: PROJETO DE PAVIMENTAÇÃO	Assinaturas:
Local: RUA G, RUA H, RUA PEDRO ALVES RESENDE, RUA MINAS GERAIS, RUA E, RUA SAO BENTO, RUA TAMOIOS.	PREFEITURA MUNICIPAL DE MONTE CARMELO
	JOICE ROBERTA RIBEIRO ENG. CIVIL - CREA: 104879/D-M.G. Projeto/AMVAP Assoc. Mun. Mic. V. do Paranaíba/CREA 10595-MG