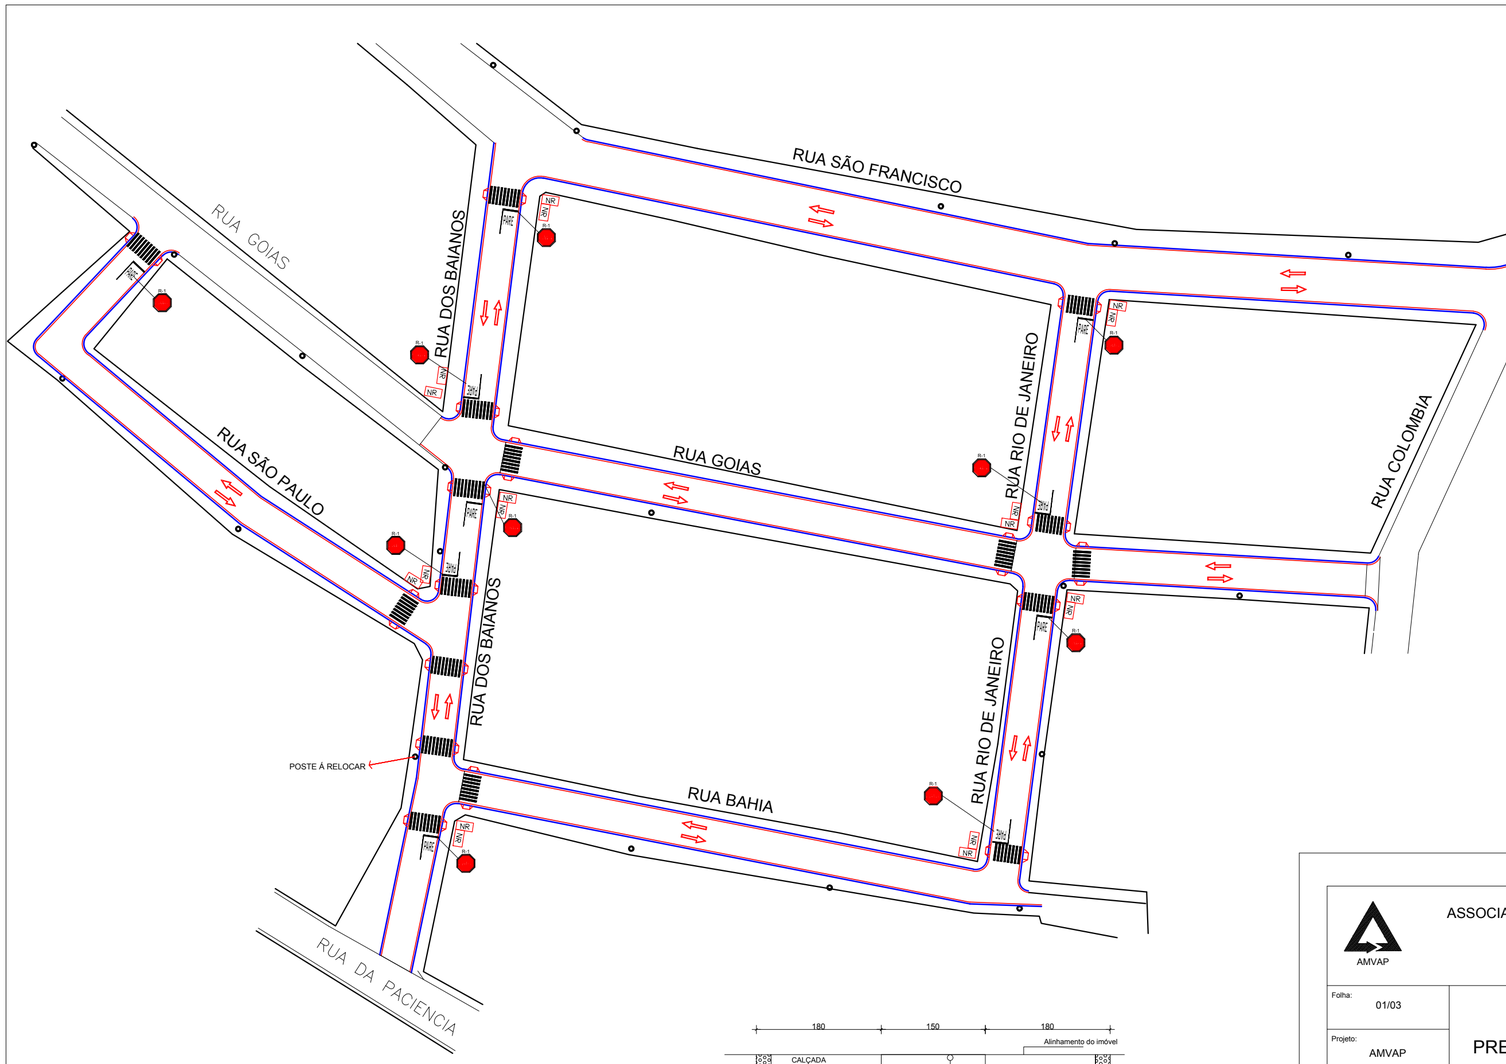

SINALIZAÇÃO
ESC.: 1:750

DETALHE SINALIZAÇÃO HORIZONTAL
SEM ESCALA

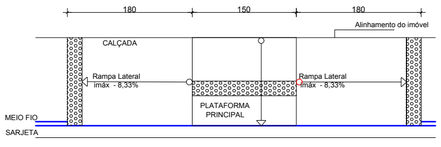

DETALHE - RAMPA
SEM ESCALA

LEGENDA

NR	PLACA COM NOME DAS RUAS/AVENIDAS
PARE	PLACA PARE
	MEIO FIO E SARJETA Á EXECUTAR
	MEIO FIO EXISTENTE
	ALINHAMENTO DO LOTE

AMVAP

ASSOCIAÇÃO DOS MUNICÍPIOS DA MICRORREGIÃO DO VALE DO PARANAÍBA

AV. ANTÔNIO THOMAZ FERREIRA REZENDE, 3180 - TELEFAX (0xx34)3213:233
DISTRITO INDUSTRIAL - CEP. 38.402-270 - UBERLÂNDIA - MINAS GERAIS
E-mail: amvap@triang.com.br - Home Page: www.amvapmg.org.br

Folha: 01/03	PREFEITURA MUNICIPAL DE MONTE CARMELO	Data: SETEMBRO / 2016
Projeto: AMVAP		Escala: 1:750
ART:		Desenho: CLAYTON

Projeto/Tipo: PROJETO DE SINALIZAÇÃO

Assinaturas:

PREFEITURA MUNICIPAL DE MONTE CARMELO

Local:
DISTRITO DE CELSO BUENO
RUA SÃO FRANSCISCO
RUA GOIÁS
RUA SÃO PAULO
RUA BAHIA
RUA DOS BAIANOS
RUA RIO DE JANEIRO

JOICE ROBERTA RIBEIRO
ENG. CIVIL - CREA: 104978/D-M G.
Projeto/AMVAP Assoc. Mun. Mic. V. do Paranaíba/CREA 10595-MG