



COORDENADAS GEOGRÁFICAS				
TRECHO	INÍCIO DO TRECHO		FIM DO TRECHO	
	LATITUDE	LONGITUDE	LATITUDE	LONGITUDE
RUA DOM PEDRO II	18°44'0.78"S	47°30'3.44"O	18°44'3.26"S	47°29'55.72"O
RUA ESTRELA DO SUL	18°43'54.09"S	47°30'0.99"O	18°43'56.65"S	47°29'53.32"O
RUA PADRE CESAR	18°43'42.04"S	47°29'47.47"O	18°43'43.31"S	47°29'43.13"O
RUA JOÃO PESSOA	18°43'39.07"S	47°29'44.62"O	18°43'40.36"S	47°29'41.65"O
RUA TIRADENTES	18°43'36.98"S	47°29'43.96"O	18°43'39.55"S	47°29'41.14"O
ROTATÓRIA PRAÇA JOSÉ BONIFÁCIO	18°43'40.58"S	47°29'40.58"O	18°43'40.63"S	47°29'41.50"O

MUNICÍPIO DE MONTE CARMELO M-G

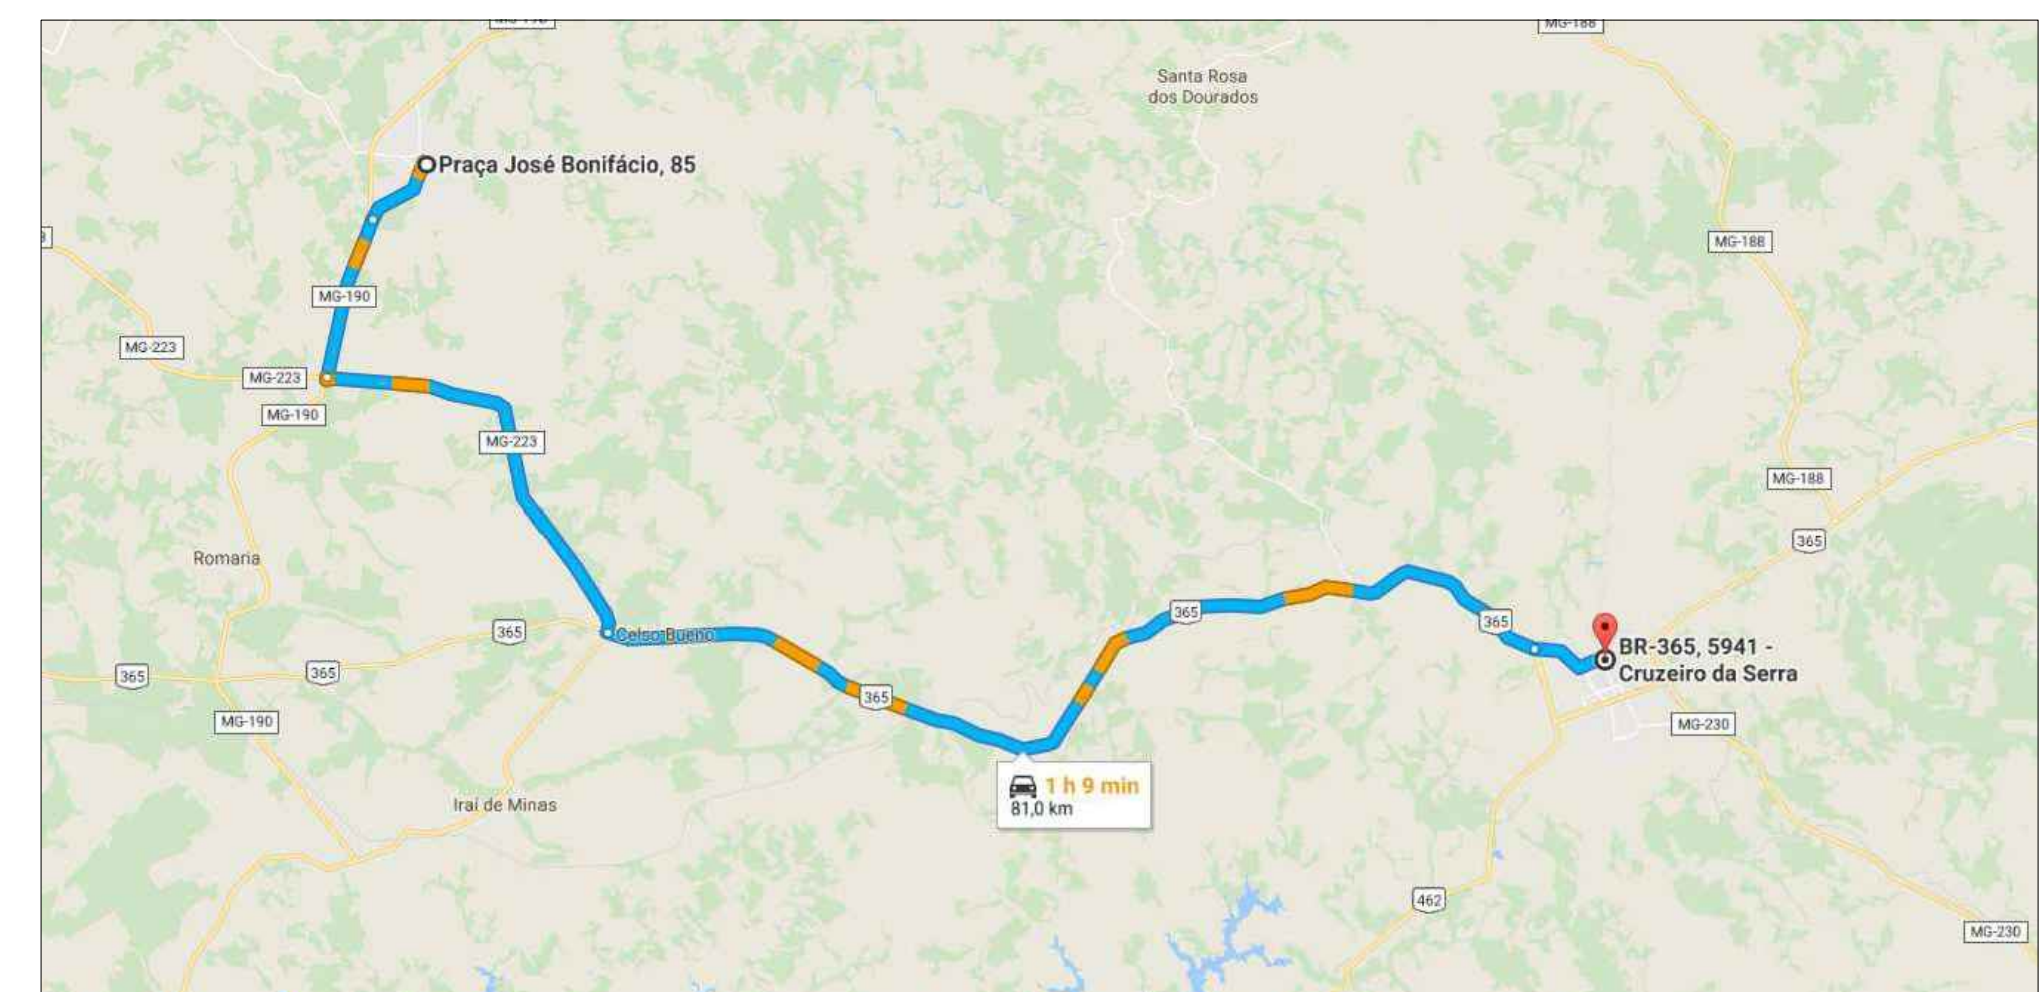

S/Esc.

1

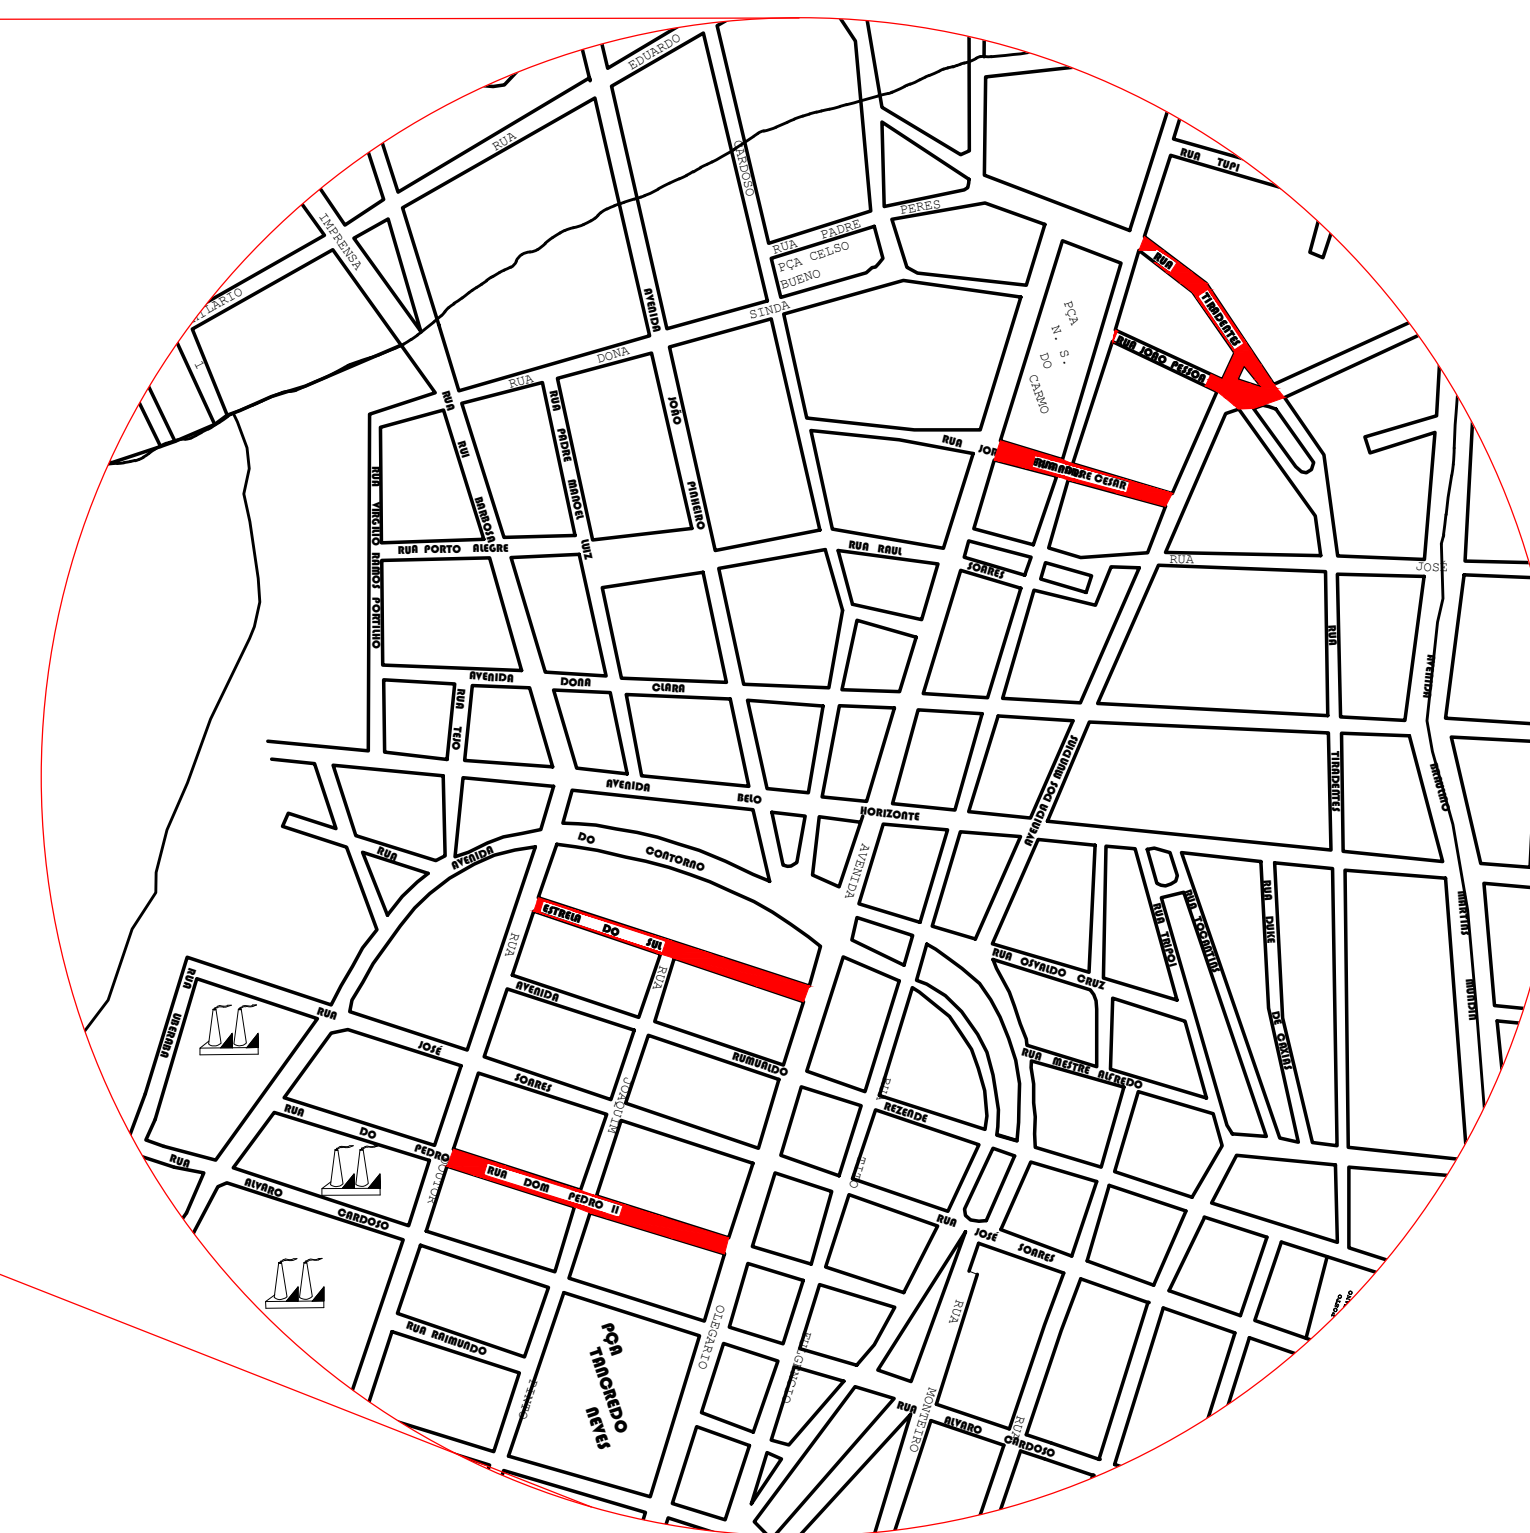

S/Esc.

(1

<b>REVISÃO</b>	<b>DATA</b>	<b>VISTO</b>

RUA ESTRELA DO SUL  
RUA DOM PEDRO II  
RUA PADRE CESAR  
RUA JOÃO PESSOA  
RUA TIRADENTES  
ROTATÓRIA PRAÇA JOSÉ BONIFÁCIO

GILLEARDY GADIEL RODRIGUES FERNANDES  
ENGENHEIRO CIVIL CREA MG: 213.197/D-MG

SAULO FALEIROS CARDOS  
PREFEITO MUNICIPAL

