




PROJETO DE SINALIZAÇÃO
Rua Estrela do Sul
Esc: 1:500

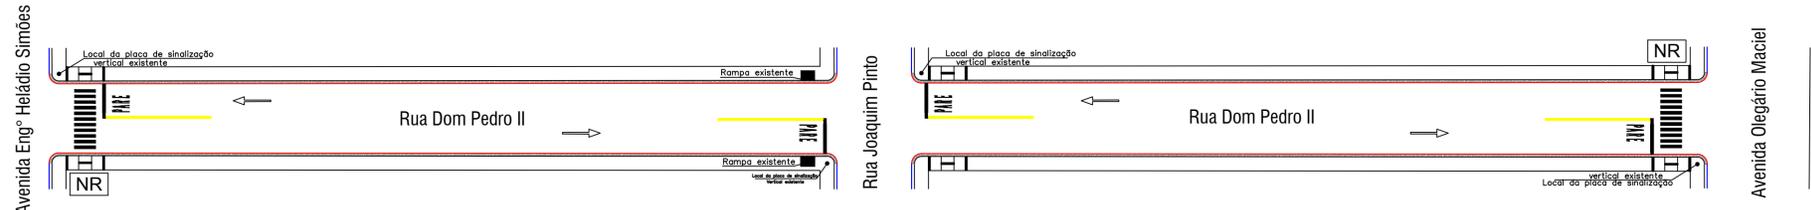


PROJETO DE SINALIZAÇÃO
Rua Dom Pedro II
Esc: 1:500

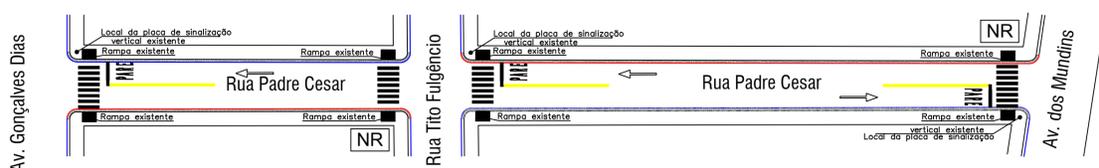


PROJETO DE SINALIZAÇÃO
Rua Padre Cesar
Esc: 1:500

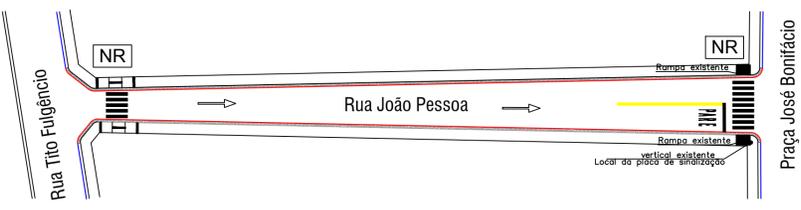


PROJETO DE SINALIZAÇÃO
Rua João Pessoa
Esc: 1:500

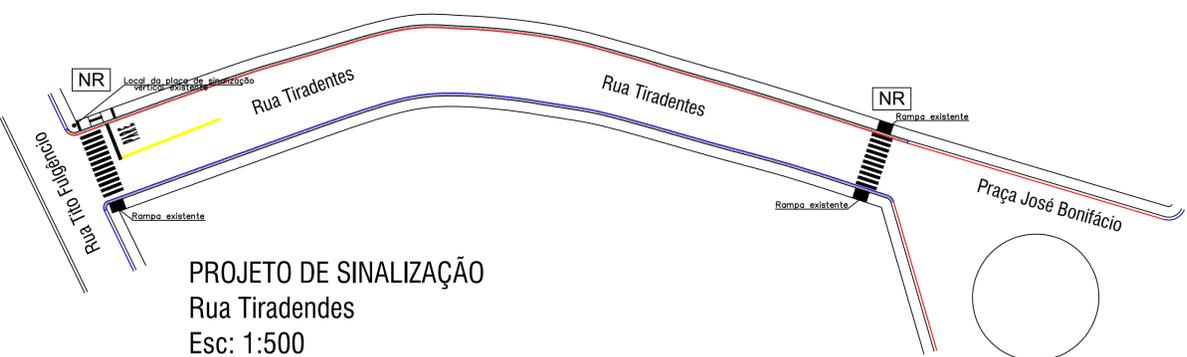

PROJETO DE SINALIZAÇÃO
Rua Tiradentes
Esc: 1:500

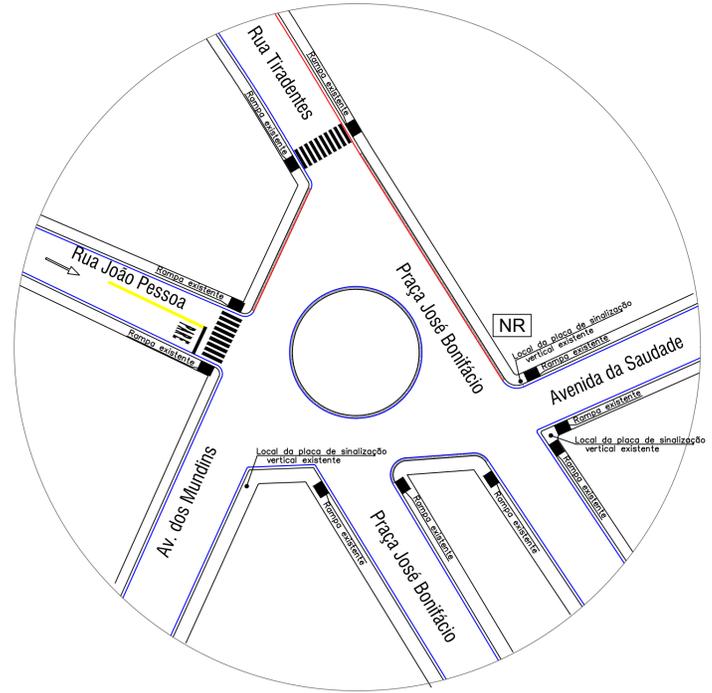


PROJETO DE SINALIZAÇÃO
Rotatória Praça José Bonifácio
Esc: 1:500

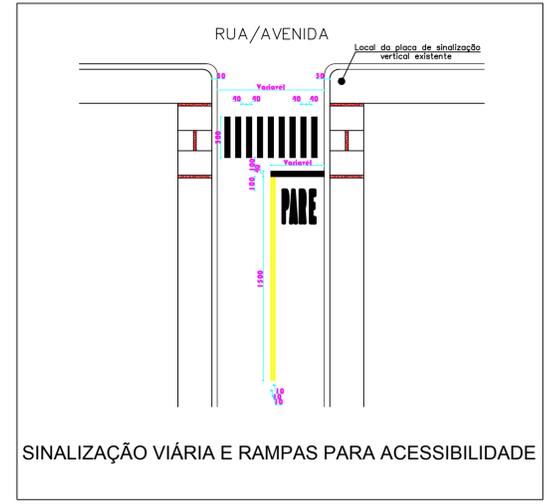

SINALIZAÇÃO VIÁRIA E RAMPAS PARA ACESSIBILIDADE

LEGENDA:

- RECAPEAMENTO A EXECUTAR EM CBUQ E=3.0 CM
- SARJETA A IMPLANTAR
- MEIO-FIO E SARJETA EXISTENTE
- SARJETA A IMPLANTAR
- PLACA COM NOME DAS RUAS/AVENIDAS

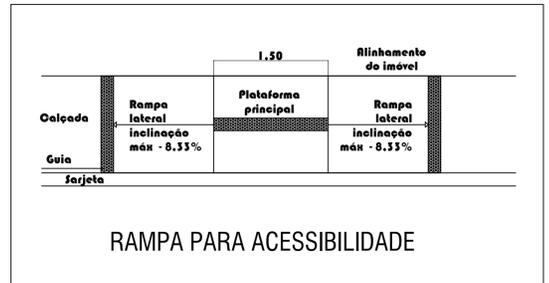

RAMPA PARA ACESSIBILIDADE

REVISÃO	DATA	VISTO

APROVAÇÕES

LOCAL

RUA ESTRELA DO SUL
RUA DOM PEDRO II
RUA PADRE CESAR
RUA JOÃO PESSOA
RUA TIRADENTES
ROTATÓRIA PRAÇA JOSÉ BONIFÁCIO

RECAPEAMENTO ASFÁLTICO EM DIVERSAS VIAS DO MUNICÍPIO DE MONTE CARMELO

PLANTAS:

PROJETO DE SINALIZAÇÃO
LOCAL: DIVERSAS VIAS URBANAS DO MUNICÍPIO DE MONTE CARMELO
FOLHA: 04/04 DATA: 20/10/2017 ESCALAS: INDICADAS

PROCESSO Nº 1045.196-44/2017
CONTRATO Nº: 8.49471/2017
MINISTÉRIO DAS CIDADES/CURR
ART. 1.458 17.000.000-9171 505

GILLEARDY GADIEL RODRIGUES FERNANDES
ENGENHEIRO CIVIL CREA MG: 213.197/0-MG

SALVO FALCIROS CARDOSO
PREFEITO MUNICIPAL