



PROJETO DE SINALIZAÇÃO
ESCALA 1:750

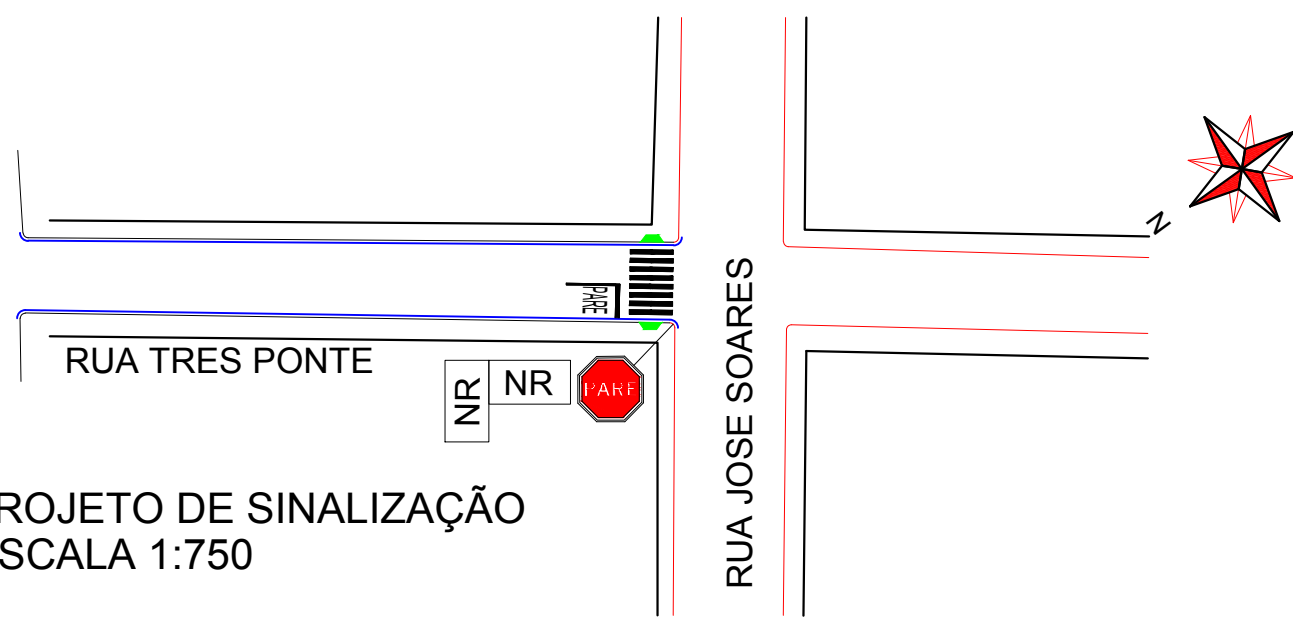


PROJETO DE SINALIZAÇÃO
ESCALA 1:750

LEGENDA


	RECAPEAMENTO À EXECUTAR
	MEIO FIO EXISTENTE E SARJETA À EXECUTAR
	MEIO-FIO E SARJETA À EXECUTAR
	MEIO-FIO E SARJETA EXISTENTE
	RAMPA À EXECUTAR COM DEMOLIÇÃO DE PASSEIO
	RAMPA À EXECUTAR

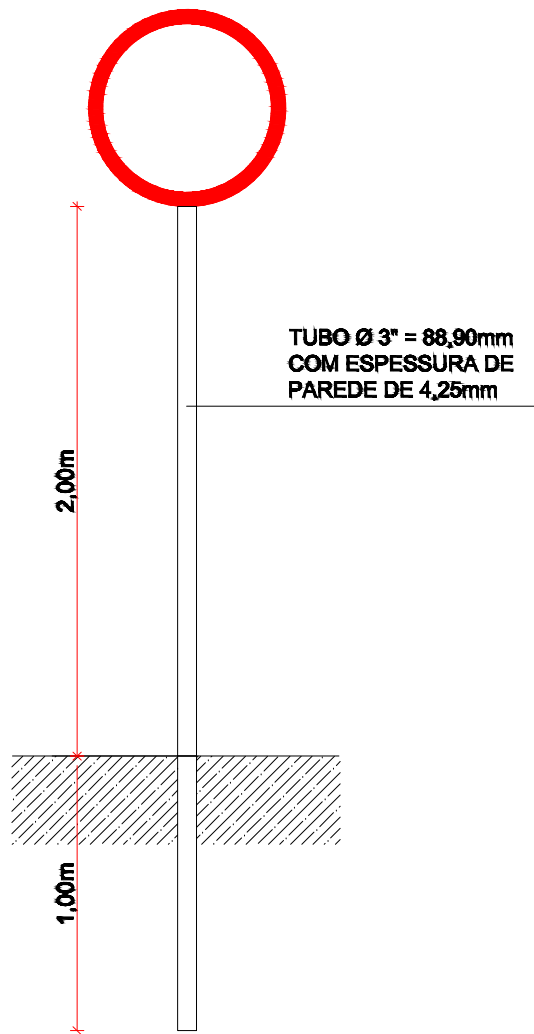

DET. TUBO DE INSTALAÇÃO DE PLACAS
SEM ESCALA

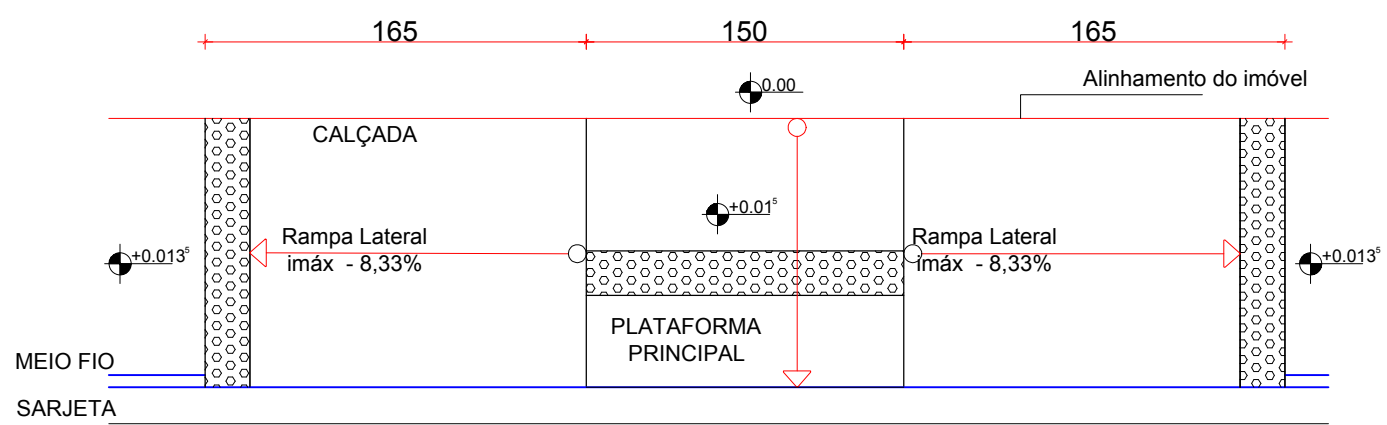

DETALHE - RAMPA
SEM ESCALA

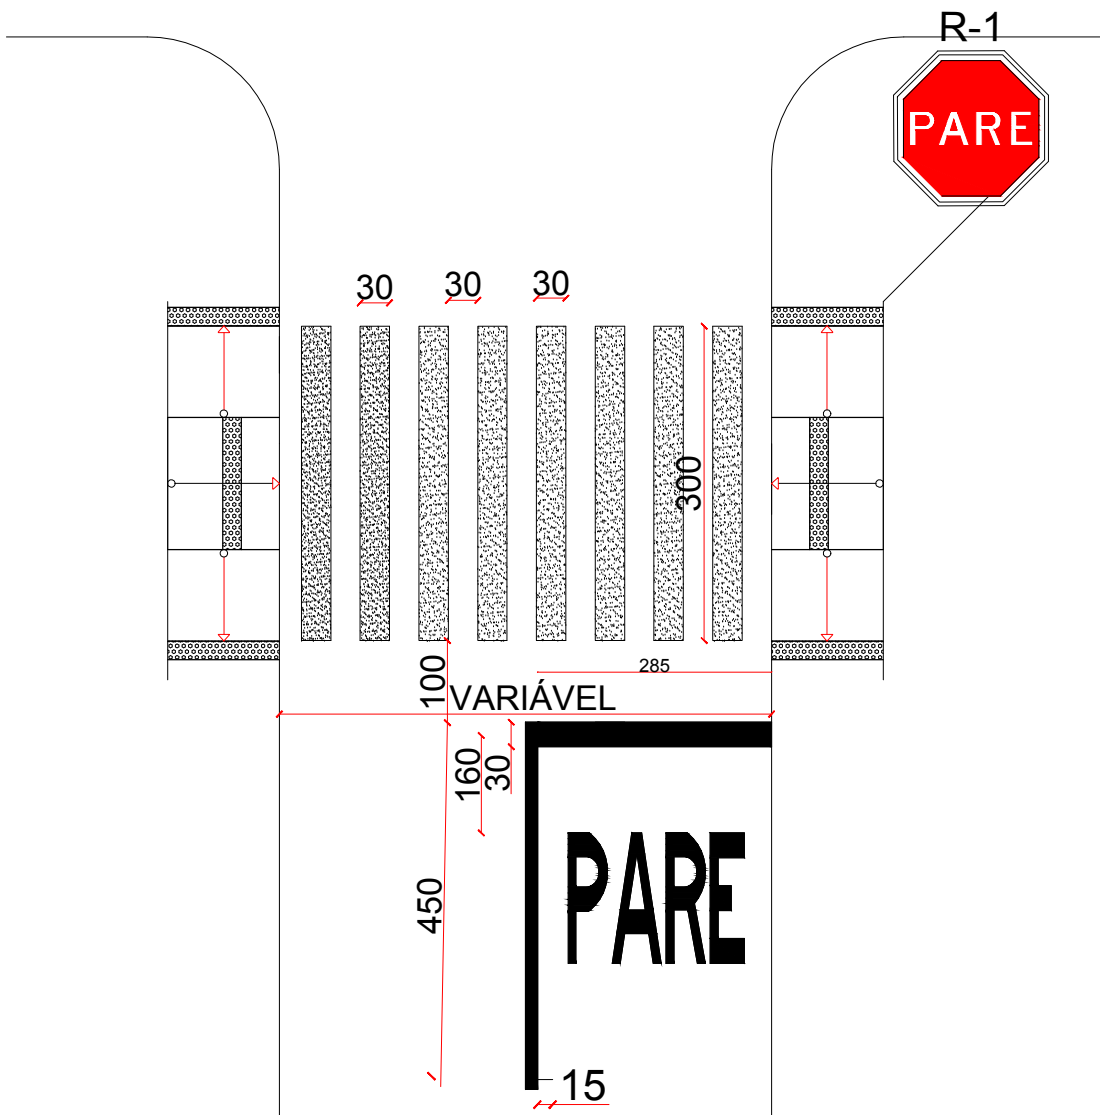

DETALHE SINALIZAÇÃO HORIZONTAL
SEM ESCALA

			ASSOCIAÇÃO DOS MUNICÍPIOS DA MICRORREGIÃO DO VALE DO PARANAÍBA AV. ANTÔNIO THOMAZ FERREIRA REZENDE, 3180 - TELEFAX (034)3213.2433 DISTRITO INDUSTRIAL - CEP. 38.402-270 - UBERLÂNDIA - MINAS GERAIS E-mail: amvap@amvapmg.org.br - Home Page: www.amvapmg.org.br		
Folha:	06/06	Projeto:		AMVAP	
ART:	4183488	Projeto/Tipo:		PROJETO DE PAVIMENTAÇÃO RECAPEAMENTO.	
Data:		OUTUBRO/2017		Assinaturas:	
Escala:		1:750		PREFEITURA MUNICIPAL DE MONTE CARMELO	
Desenho:		C. P. JR		JOICE ROBERTA RIBEIRO ENGENHEIRA CIVIL - CREA: 104978-D PROJETO - CREA (AMVAP): 10.595	