



PROJETO DE PAVIMENTAÇÃO
ESCALA 1:1000

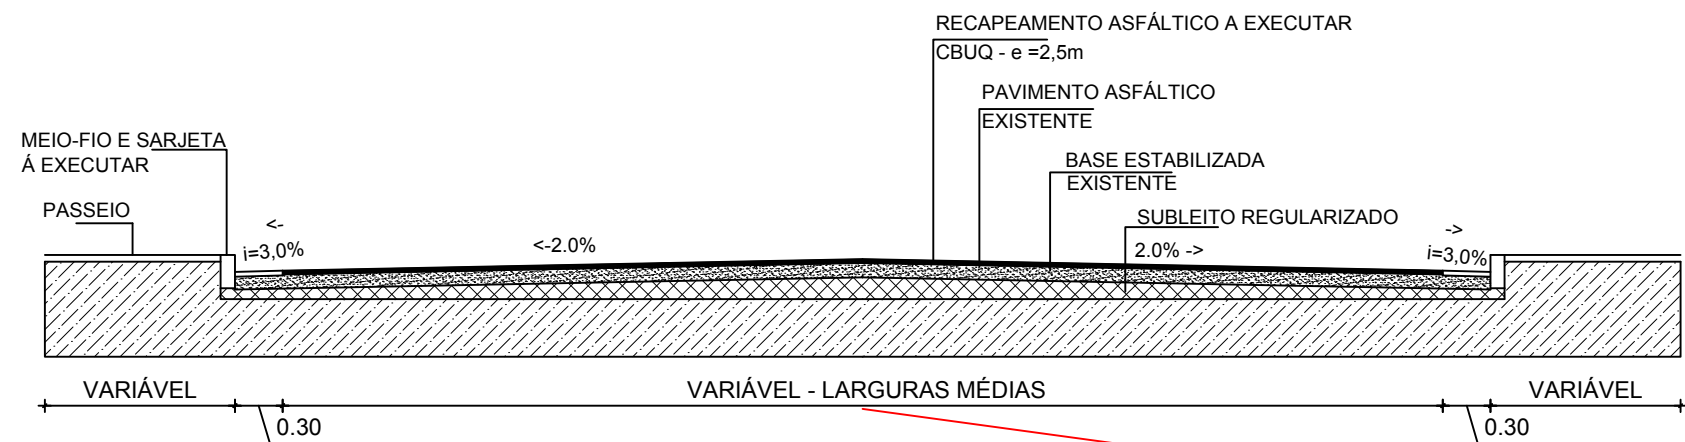


SEÇÃO TRANSVERSAL - TIPO
SEM ESCALA


LARGURA MÉDIA DE PAVIMENTO			
RUA	TRECHO		LARGURA MÉDIA (m)
	INÍCIO	FIM	
Rua Romualdo Resende	Av Olegario Maciel	Rua Santa Catarina	10,01
Rua Marajo	Rua Santa Rosa	Corredor Municipal	8,10
Rua José Avelino	Rua Aureliano Rocha	Av. Braulino Martins Mundim	11,86

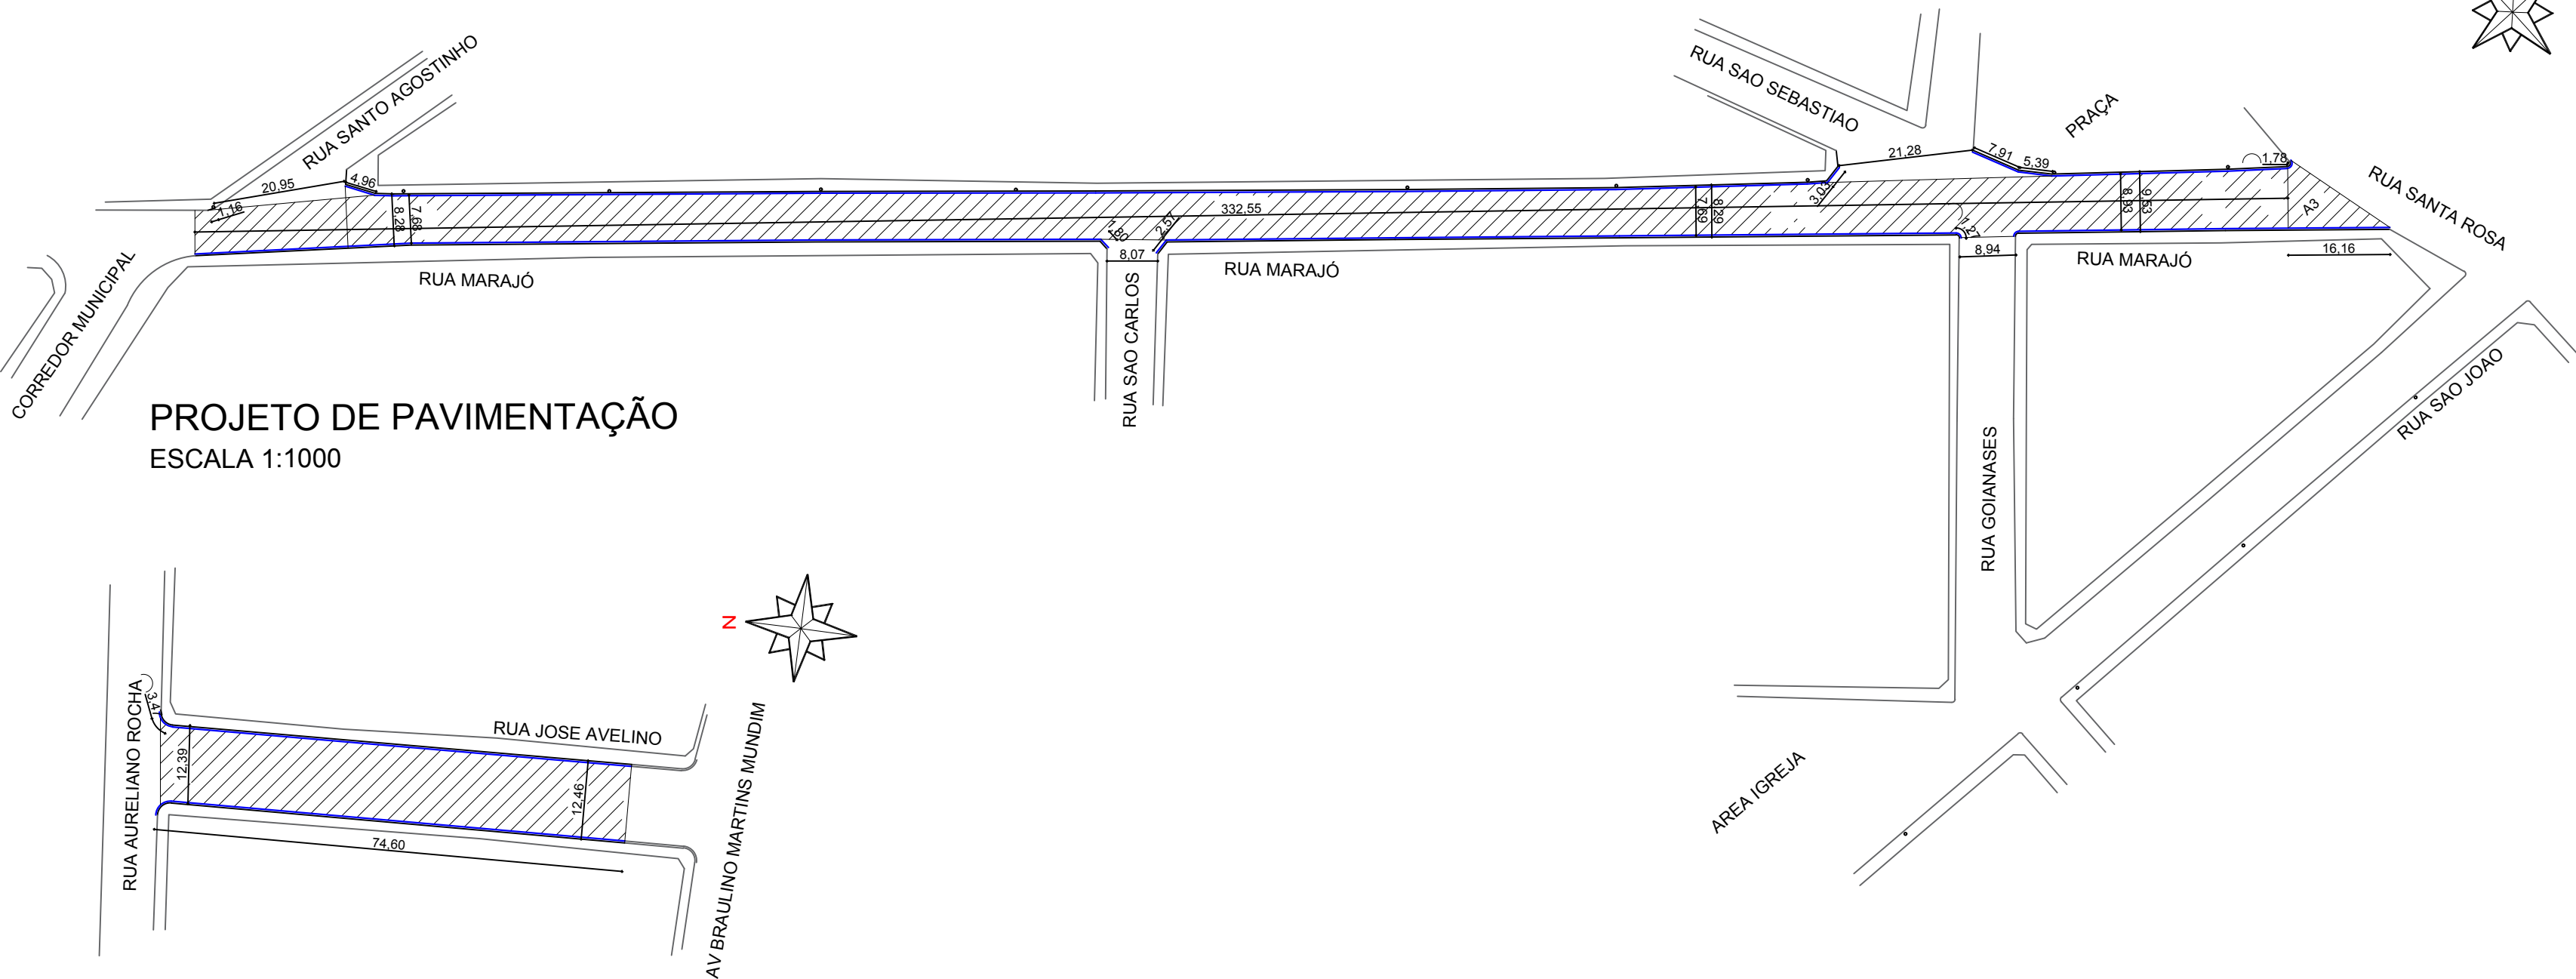


PROJETO DE PAVIMENTAÇÃO
ESCALA 1:1000

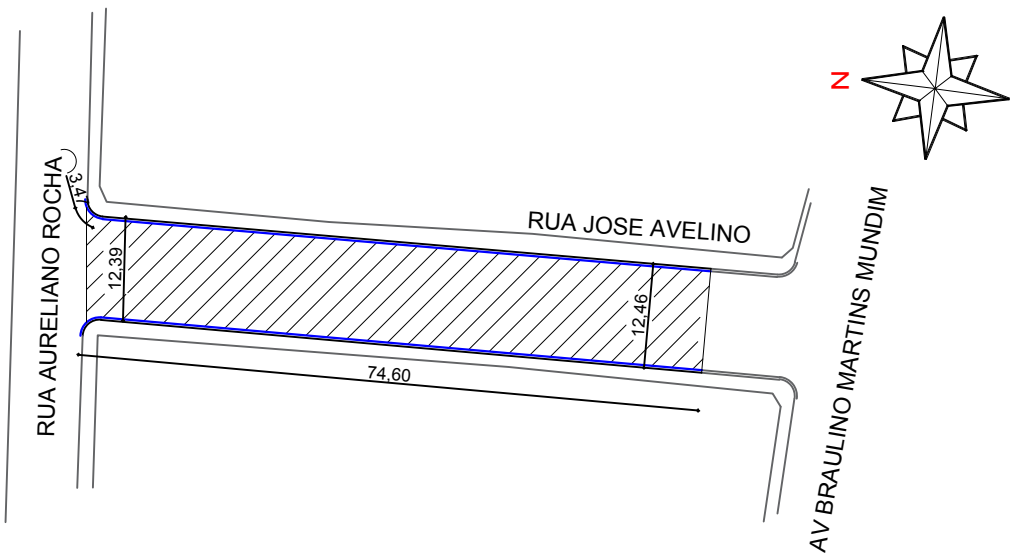

PROJETO DE PAVIMENTAÇÃO
ESCALA 1:1000

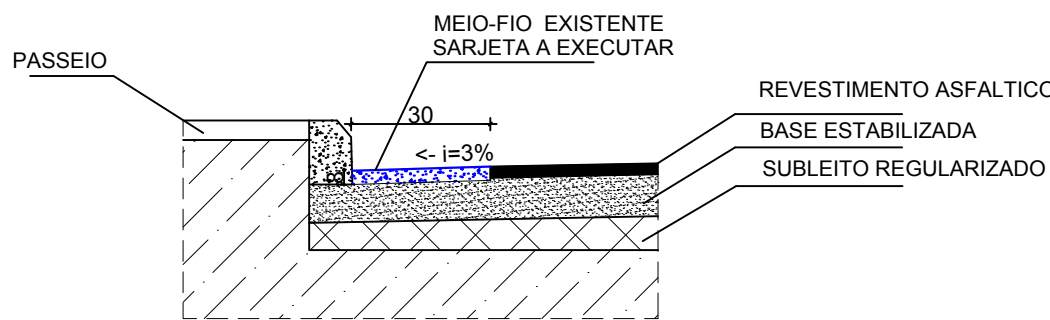

DETALHE MEIO-FIO E SARJETA CONJUGADOS
SEM ESCALA

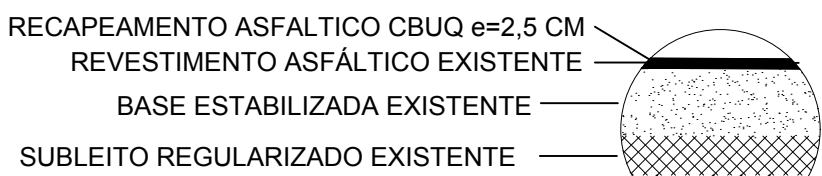

DETALHE - PAVIMENTO ASFÁLTICO
SEM ESCALA

LEGENDA

- RECAPEAMENTO À EXECUTAR
- SARJETA À EXECUTAR
- MEIO FIO EXISTENTE
- ALINHAMENTO DO LOTE