



PROJETO DE SINALIZAÇÃO
ESCALA 1:1000

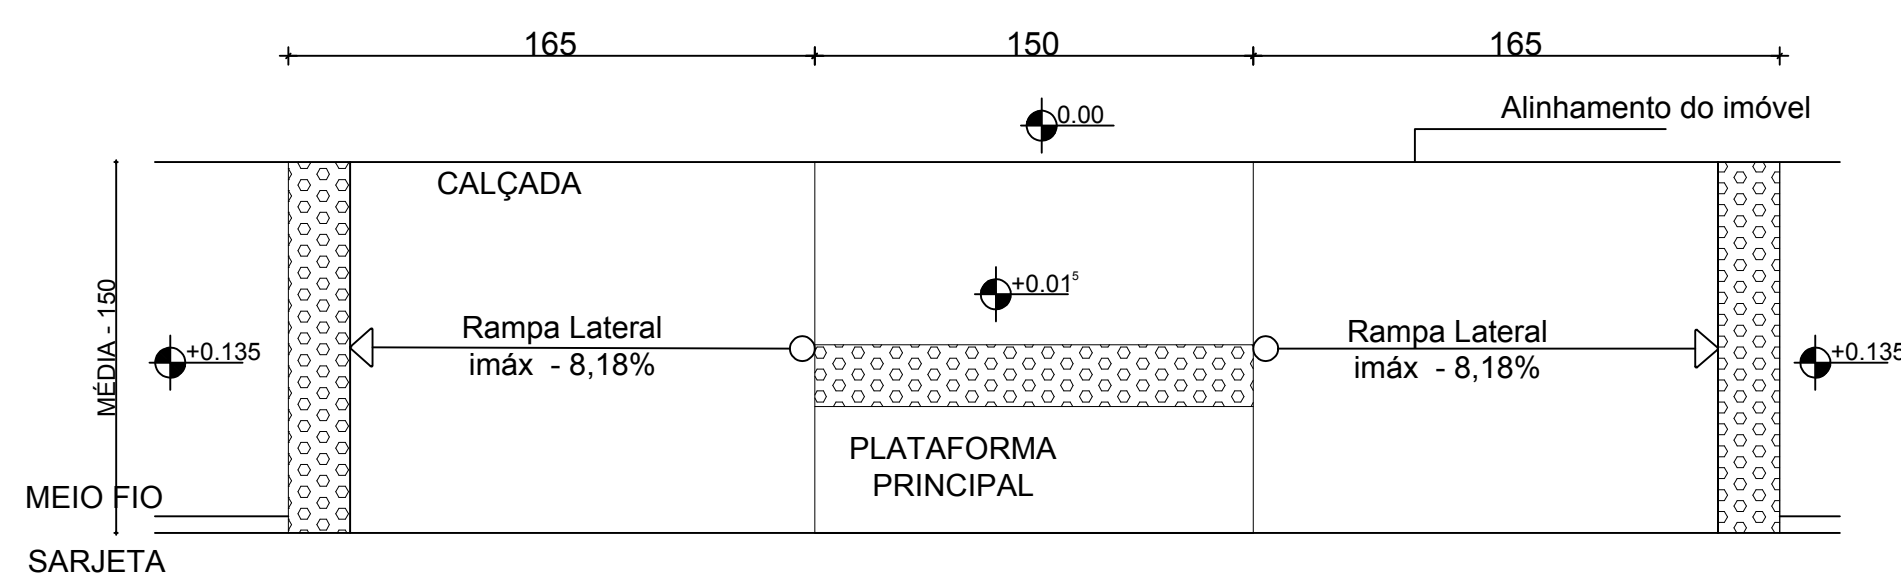

DETALHE RAMPA DE ACESSIBILIDADE
SEM ESCALA

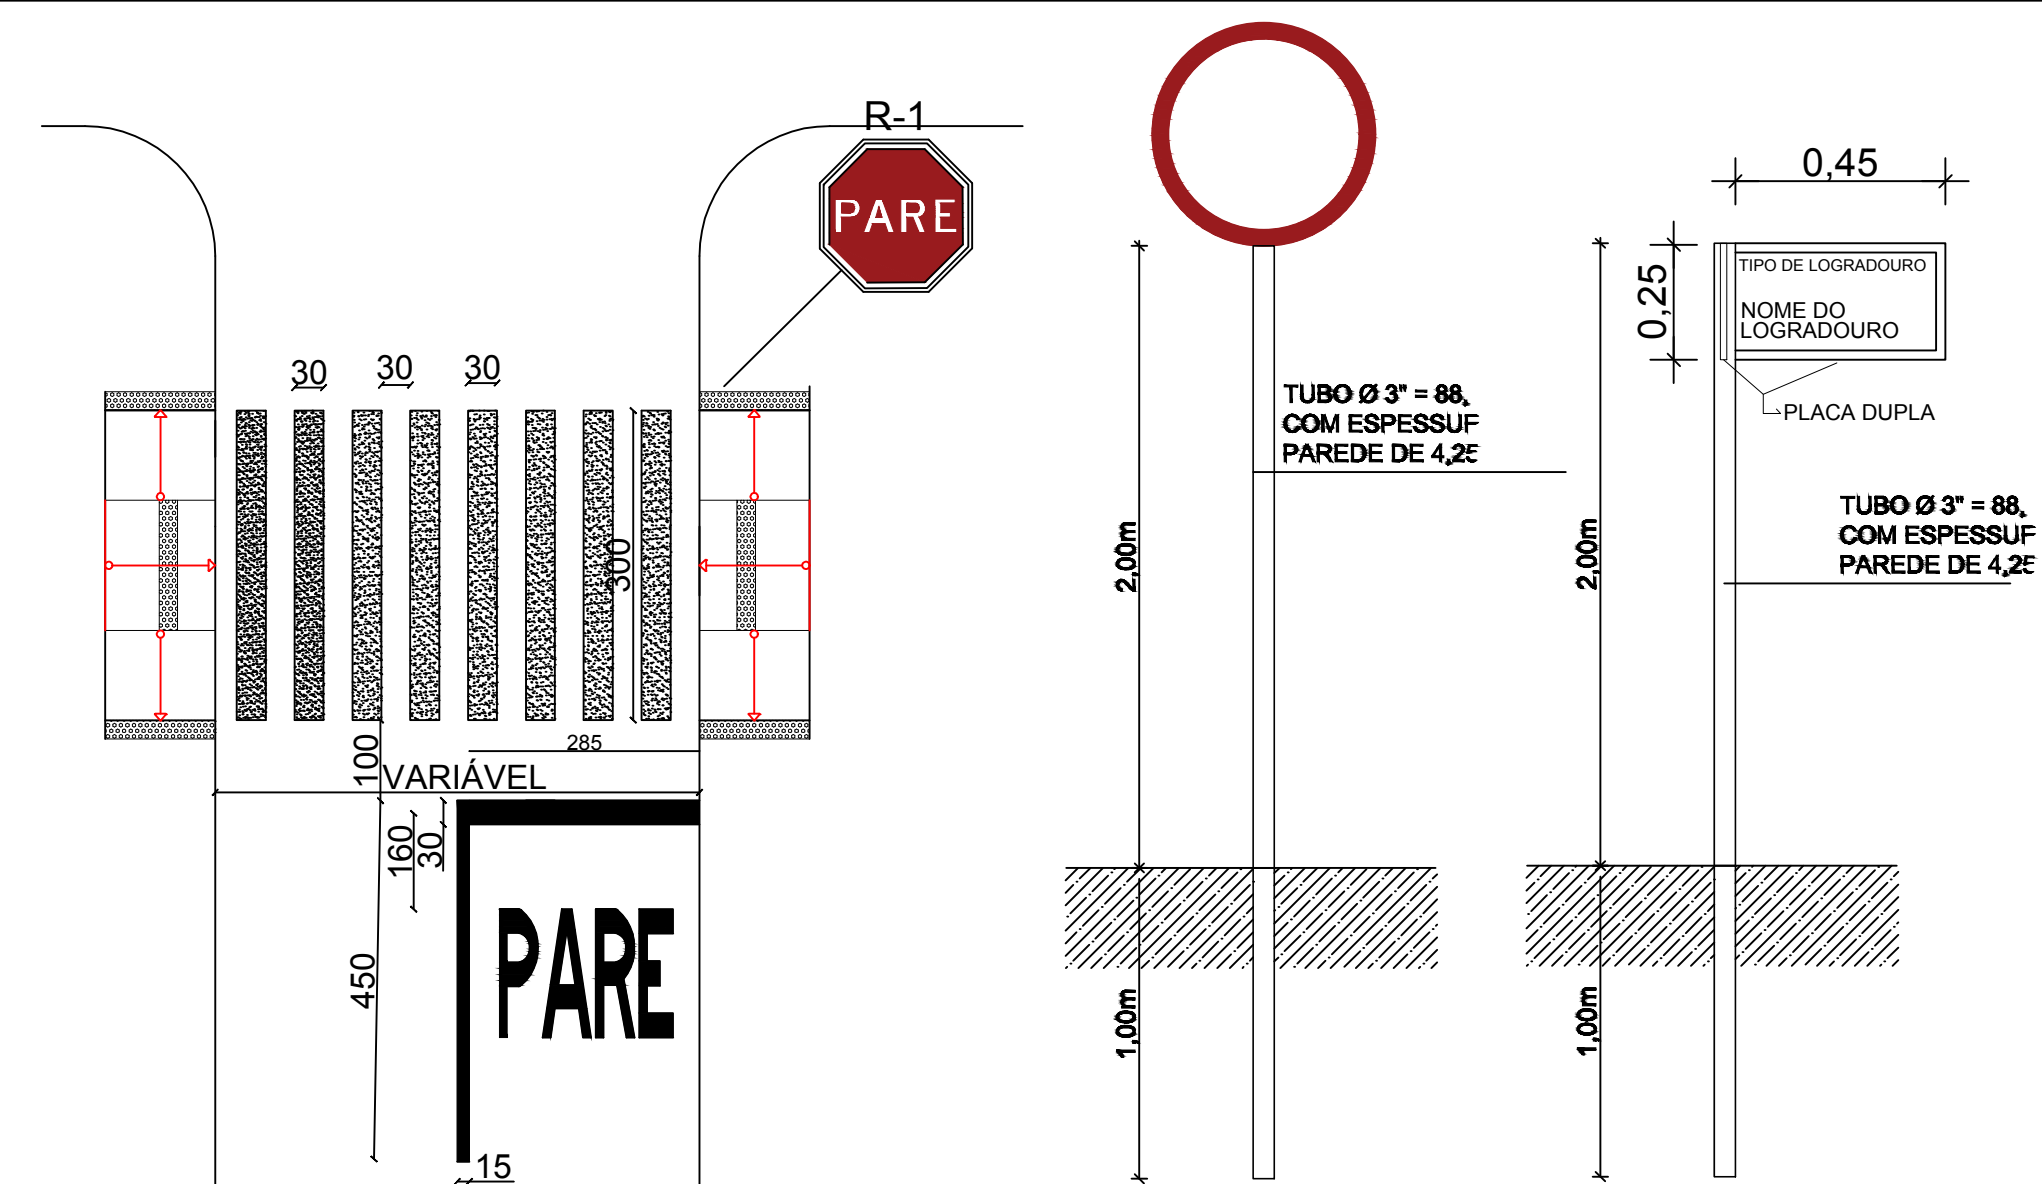


DETALHE SINALIZAÇÃO HORIZONTAL
SEM ESCALA

DET. TUBO DE INSTALAÇÃO DE PLACAS
SEM ESCALA

LEGENDA

| | |
|--|--|
| | MEIO-FIO EXISTENTE |
| | MEIO-FIO EXISTENTE E SARJETA À EXECUTAR |
| | RAMPA À EXECUTAR COM DEMOLIÇÃO |
| | RAMPA INEXECUTÁVEL. ENTRADA DE GARAGEM |
| | SINALIZAÇÃO VERTICAL À IMPLANTAR - (R1) |
| | SINALIZAÇÃO VERTICAL À IMPLANTAR - (R-25d) |
| | SINALIZAÇÃO VERTICAL À IMPLANTAR - (R-25c) |
| | SINALIZAÇÃO VERTICAL À IMPLANTAR - (R-4b) |
| | LINHA DE EIXO - COR AMARELA - L = 10CM |
| | LINHA DE EIXO - BRANCA - L = 10CM |
| | SINALIZAÇÃO VERTICAL -NOME DA RUA |

LINHAS DE EIXO: CADÊNCIA 1:2 - TRAÇO 2,00m - ESPAÇAMENTO 4,00m

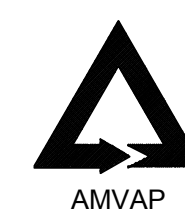

ASSOCIAÇÃO DOS MUNICÍPIOS DA MICRORREGIÃO DO VALE DO PARANAÍBA

AV. ANTÔNIO THOMAZ FERREIRA REZENDE, 3180 - TELEFAX (0xx34)3213:233
DISTRITO INDUSTRIAL - CEP. 38.402-270 - UBERLÂNDIA - MINAS GERAIS
E-mail: amvap@triang.com.br - Home Page: www.amvapmg.org.br

Folha: 08/11

Projeto: AMVAP

ART: 4474241

Projeto/Tipo:

PROJETO DE SINALIZAÇÃO

SINCOV: 844878/2017
PROPOSTA: 1040245-30/2017

Local:

RUA C, RUA B, RUA A, RUA 1
BAIRRO DO CARMO - MONTE CARMELO-MG

Data: ABRIL DE 2018

Escala: 1:1000

Desenho: CLAYTON

Assinaturas:

PREFEITURA MUNICIPAL DE MONTE CARMELO

JOICE ROBERTA RIBEIRO
ENG. CIVIL - CREA: 104978/D-M.G.
CREA: 10.559/D-M.G.
Projeto/AMVAP Assoc. Mun. Mic. V. do Paranaíba/CREA 10595-MG