


LEGENDA

- MEIO-FIO EXISTENTE
- MEIO-FIO EXISTENTE E SARJETA À EXECUTAR
- RAMPA À EXECUTAR SEM DEMOLIÇÃO
- RAMPA À EXECUTAR COM DEMOLIÇÃO
- RAMPA INEXECUTÁVEL. ENTRADA DE GARAGEM
- SINALIZAÇÃO VERTICAL À IMPLANTAR - (R-1)
- SINALIZAÇÃO VERTICAL À IMPLANTAR - (R-4b)
- SINALIZAÇÃO VERTICAL À IMPLANTAR - (R-4a)
- LINHA DE EIXO - COR AMARELA - L = 10CM
- LINHA DE EIXO - BRANCA - L = 10CM
- SINALIZAÇÃO VERTICAL -NOME DA RUA


LINHAS DE EIXO: CADÊNCIA 1:2 - TRAÇO 2,00m - ESPAÇAMENTO 4,00m
LINHAS DE ESTACIONAMENTO: CADÊNCIA 1:1 - TRAÇO 0,50m - ESPAÇAMENTO 0,50m

PROJETO DE SINALIZAÇÃO
ESCALA 1:1000


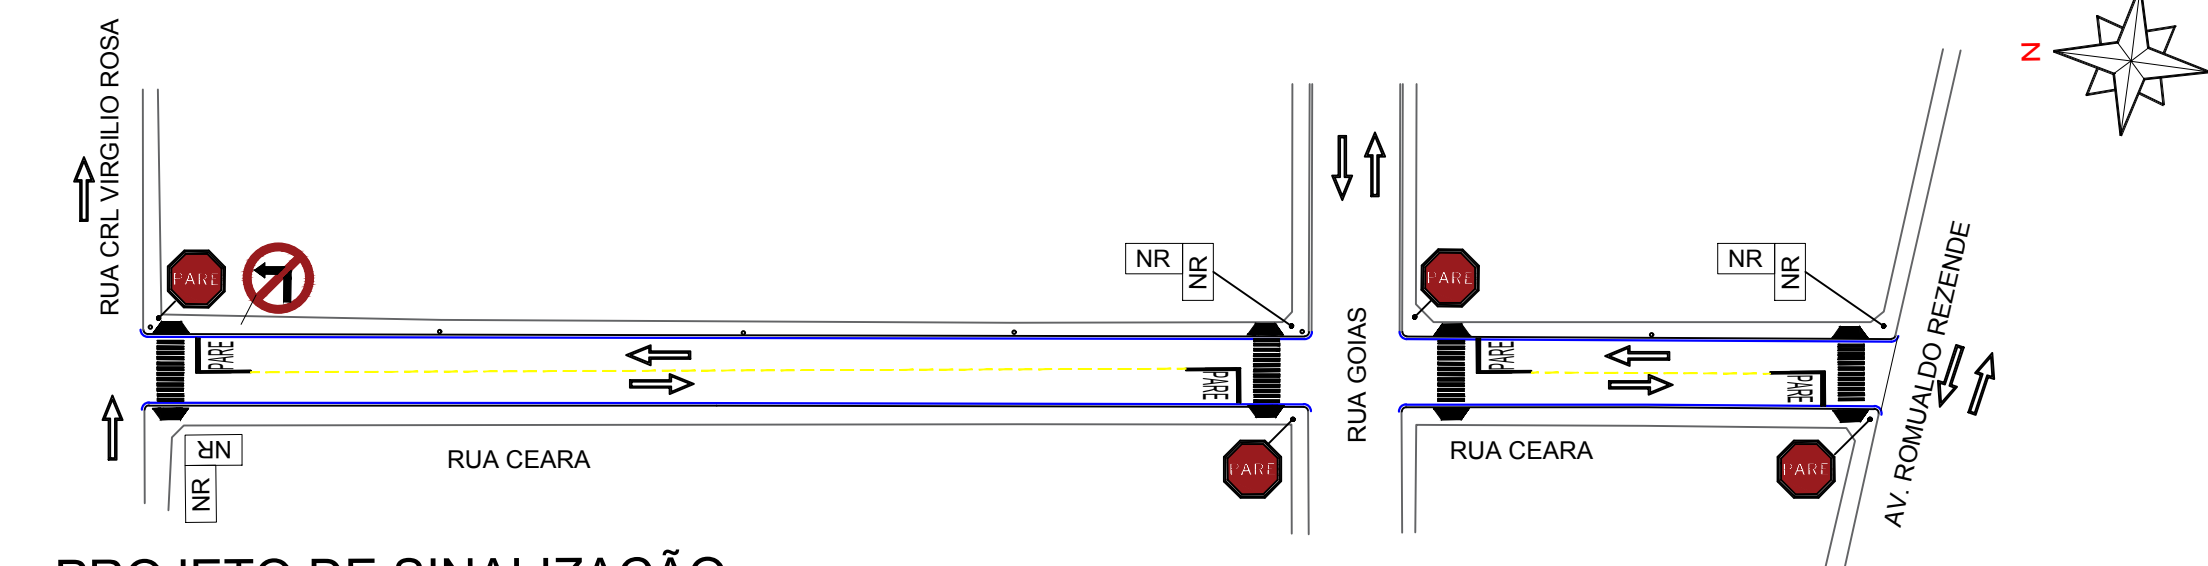


PROJETO DE SINALIZAÇÃO
ESCALA 1:1000


DETALHE SINALIZAÇÃO HORIZONTAL
SEM ESCALA

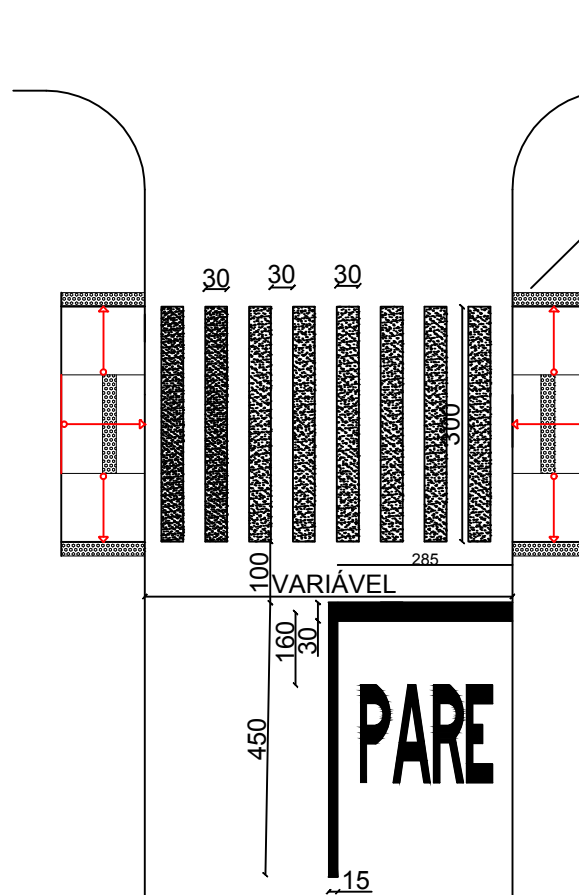

DET. TUBO DE INSTALAÇÃO DE PLACAS
SEM ESCALA

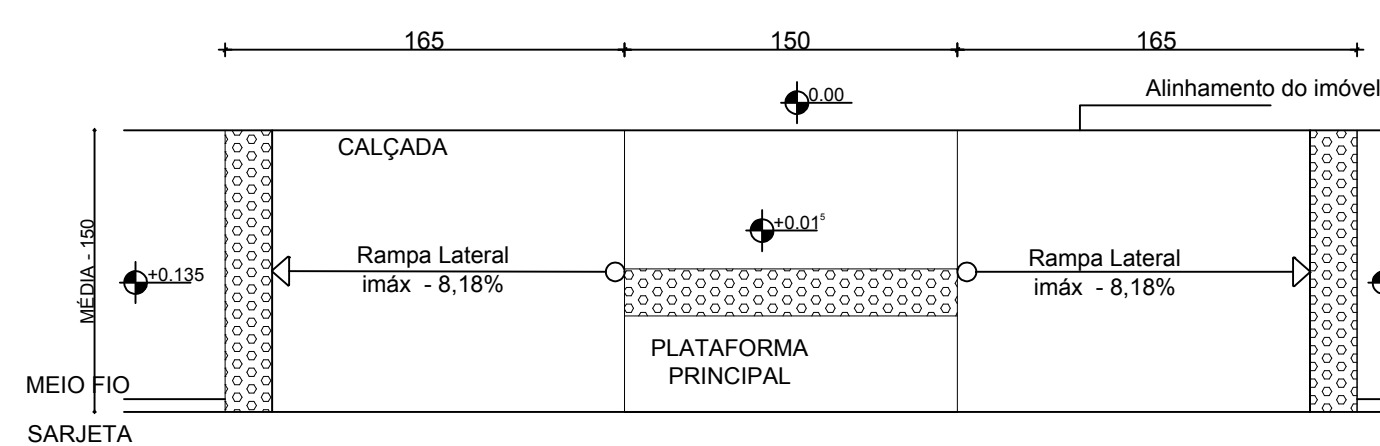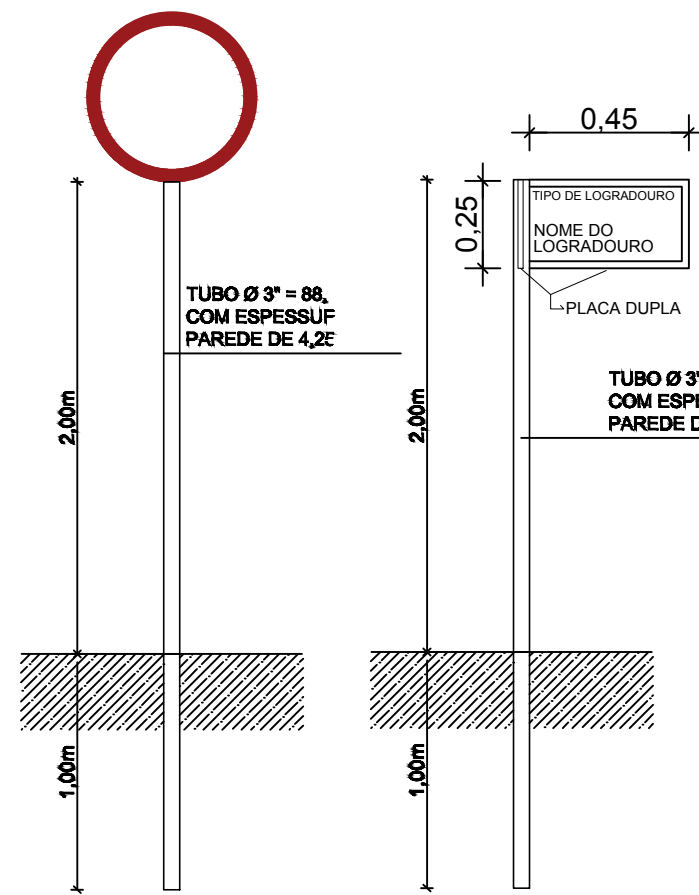

DETALHE RAMPA DE ACESSIBILIDADE
SEM ESCALA

 ASSOCIAÇÃO DOS MUNICÍPIOS DA MICRORREGIÃO DO VALE DO PARANAÍBA AV. ANTÔNIO THOMAZ FERREIRA REZENDE, 3180 - TELEFAX (0xx34)3213.233 DISTRITO INDUSTRIAL - CEP. 38.402-270 - UBERLÂNDIA - MINAS GERAIS E-mail: amvap@triang.com.br - Home Page: www.amvapmg.org.br		
Folha: 09/11	PREFEITURA MUNICIPAL DE MONTE CARMELO	Data: FEVEREIRO DE 2018
Projeto: AMVAP		Escala: 1:1000
ART: 4474241		Desenho: CLAYTON
Projeto/Tipo: PROJETO DE SINALIZAÇÃO		Assinaturas:
SINCOV: 844878/2017 PROPOSTA: 1040245-30/2017		PREFEITURA MUNICIPAL DE MONTE CARMELO
Local: RUAS ESPÍRITO SANTO, MATO GROSSO BRASIL LESTE E CEARÁ BAIRRO VILA NOVA - MONTE CARMELO-MG		JOICE ROBERTA RIBEIRO ENG. CIVIL - CREA: 104878-D-M.G. CREA: 10.569/D-M-G Projeto/AMVAP Assoc.: Mun. Mic. V. do Paranaíba/CREA 10595-MG