PRODUCED BY AN AUTODESK EDUCATIONAL PRODUCT

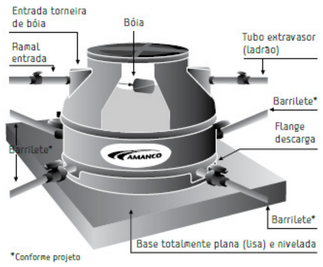

LEGENDAS/ABREV.

- CAIXA ESPUMA
- RS – RALO SIFONADO
- CAIXA SIFONADA
- TJ – TORNEIRA DE JARDIM Ø25
- Ø25mm – HIDRÔMETRO CAP. 3m3/h (VEM DA REDE PUBLICA COPASA Ø25mm)
- CP – CX. PASSAGEM
- CG – CX. GORDURA
- GRELHA
- CA – CX. AREIA
- AF – ÁGUA FRIA
- RG – REGISTRO DE GAVETA
- RP – REGISTRO DE PRESSÃO
- VCR – VÁLVULA C/ REGISTRO
- CB – CUBA
- PIA – PIA
- VS – VASO SANITÁRIO
- TQ – TANQUE
- DH – DUCHA HIGIÊNICA
- LV – LAVATÓRIO
- CH – CHUVEIRO
- ML – MÁQUINA DE LAVAR
- MLL – MÁQUINA DE LAVAR LOUÇA

OBS* TUBULACAO ESGOTO EM PVC DECLIVIDADE MINIMA DOS TUBOS = 3% TUBULAÇÃO REDE PLUVIAL EM PVC DECLIVIDADE MINIMA DOS TUBOS = 1%

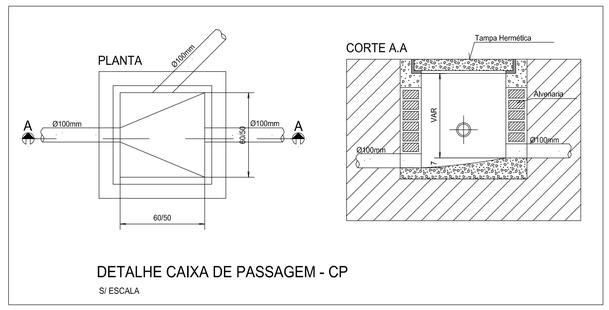

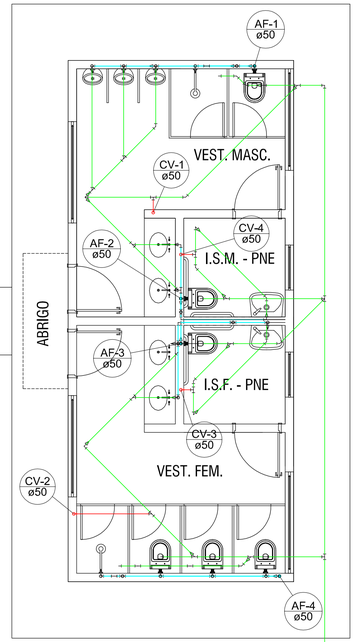

PLANTA DE ÁGUA FRIA, ÁGUA PLUVIAL E ESGOTO

ESCALA: 1/50

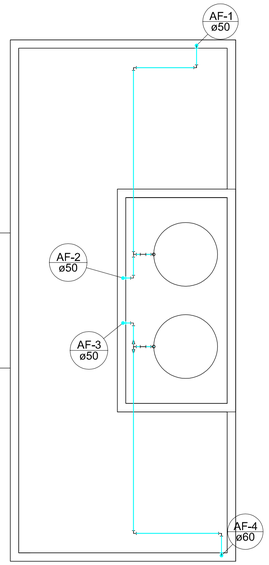

PLANTA DE COBERTURA DE ÁGUA FRIA, ÁGUA PLUVIAL E ESGOTO

ESCALA: 1/50

PONTOS DE UTILIZAÇÃO

APARELHO	ALTURA DO PISO (m) CHEGADA DA AGUA	BANCADA DO APARELHO	TORNEIRA VALVULA P\ ACIONAMENTO	REGISTRO DE CONTROLE
LAVATÓRIO	0,60	0,80	0,80	1,80
VASO	0,40	0,38	1,10	1,80
CHUVEIRO	2,10	2,20	1,10	1,80
PIA COZINHA	0,60	0,85	1,10	1,80
TANQUE	1,20	0,85	1,10	1,80
MAQ. LAVAR	1,00	0,80	1,10	1,80
TORN. JARDIM	0,40	0,40	0,40	REG. HIDR.
DUCHA HIGIÊNICA	0,60	–	–	1,80
FILTRO	1,20	–	–	1,80

OBSERVAÇÕES:

1 - NUNCA FAÇA MEDIÇÕES NO PROJETO, DESDE QUE NÃO ESTEJAM COTADOS, POIS SÃO APENAS REPRESENTAÇÕES, PODENDO TER ALGUMAS VARIAÇÕES NA DEFINIÇÃO DA POSIÇÃO CORRETA DURANTE A EXECUÇÃO.
2 - A ÁGUA DO EXTRAVASOR DEVE SER JOGADA PARA FORA DO TELHADO, PARA QUE QUALQUER PROPLEMA COM A BÓIA SEJA VISTO.
3 - A POSIÇÃO EXATA DAS REPRESENTAÇÕES DO PROJETO, SERÃO MARCADAS DURANTE A EXECUÇÃO DAS INSTALAÇÕES HIDRO-SANITÁRIAS.

LEGENDAS/ABREV.

- REDE DE ÁGUA FRIA
- REDE DE ESGOTO PRINCIPAL
- REDE DE ÁGUA PLUVIAL
- REDE DE ÁGUA QUENTE

PROJETO PARA CONSTRUÇÃO DE EDIFICAÇÃO PARA USO ESPORTIVO

Proprietária: PREFEITURA MUNICIPAL DE MONTE CARMELO

Folha: 1/2

PROJETO HIDROSANITÁRIO

Local:
DISTRITO DE CELSO BUENO
MONTE CARMELO - MG

SITUAÇÃO

VER ARQUITETURA

CAD: ALAN JHON

Data: 26/08/2016

Modificações

Visto

A.R.T. nº.

ÁREAS

VER ARQUITETURA

Conteúdo:

DETALHAMENTO DA REDE DE ESGOTO, ÁGUA PLUVIAL, ÁGUA FRIA E ÁGUA QUENTE.

Proprietária: PREFEITURA MUNICIPAL DE MONTE CARMELO

Projeto/R.T.: ALAN JHON ALVES MARTINS - ENGENHEIRO CIVIL - CREA: 173.945/D

ALAN JHON
ENGENHEIRO CIVIL - CREA: 173.945/D-MG
RUA DOMINGOS LACERDA, 515 - SALA - 102
[34] 9107-2590 [34] 9647-0025 [34] 3817-2590

Aprovações

PRODUCED BY AN AUTODESK EDUCATIONAL PRODUCT
PRODUCED BY AN AUTODESK EDUCATIONAL PRODUCT
PRODUCED BY AN AUTODESK EDUCATIONAL PRODUCT