
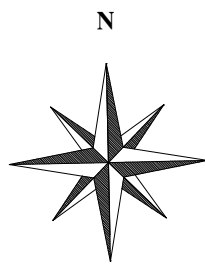


LOCALIZAÇÃO DO TERRENO
A SER CONSTRUÍDA ESCOLA

LONGITUDE=235752.08 m E
LATITUDE=7928574.92 m S
ZONA=23K

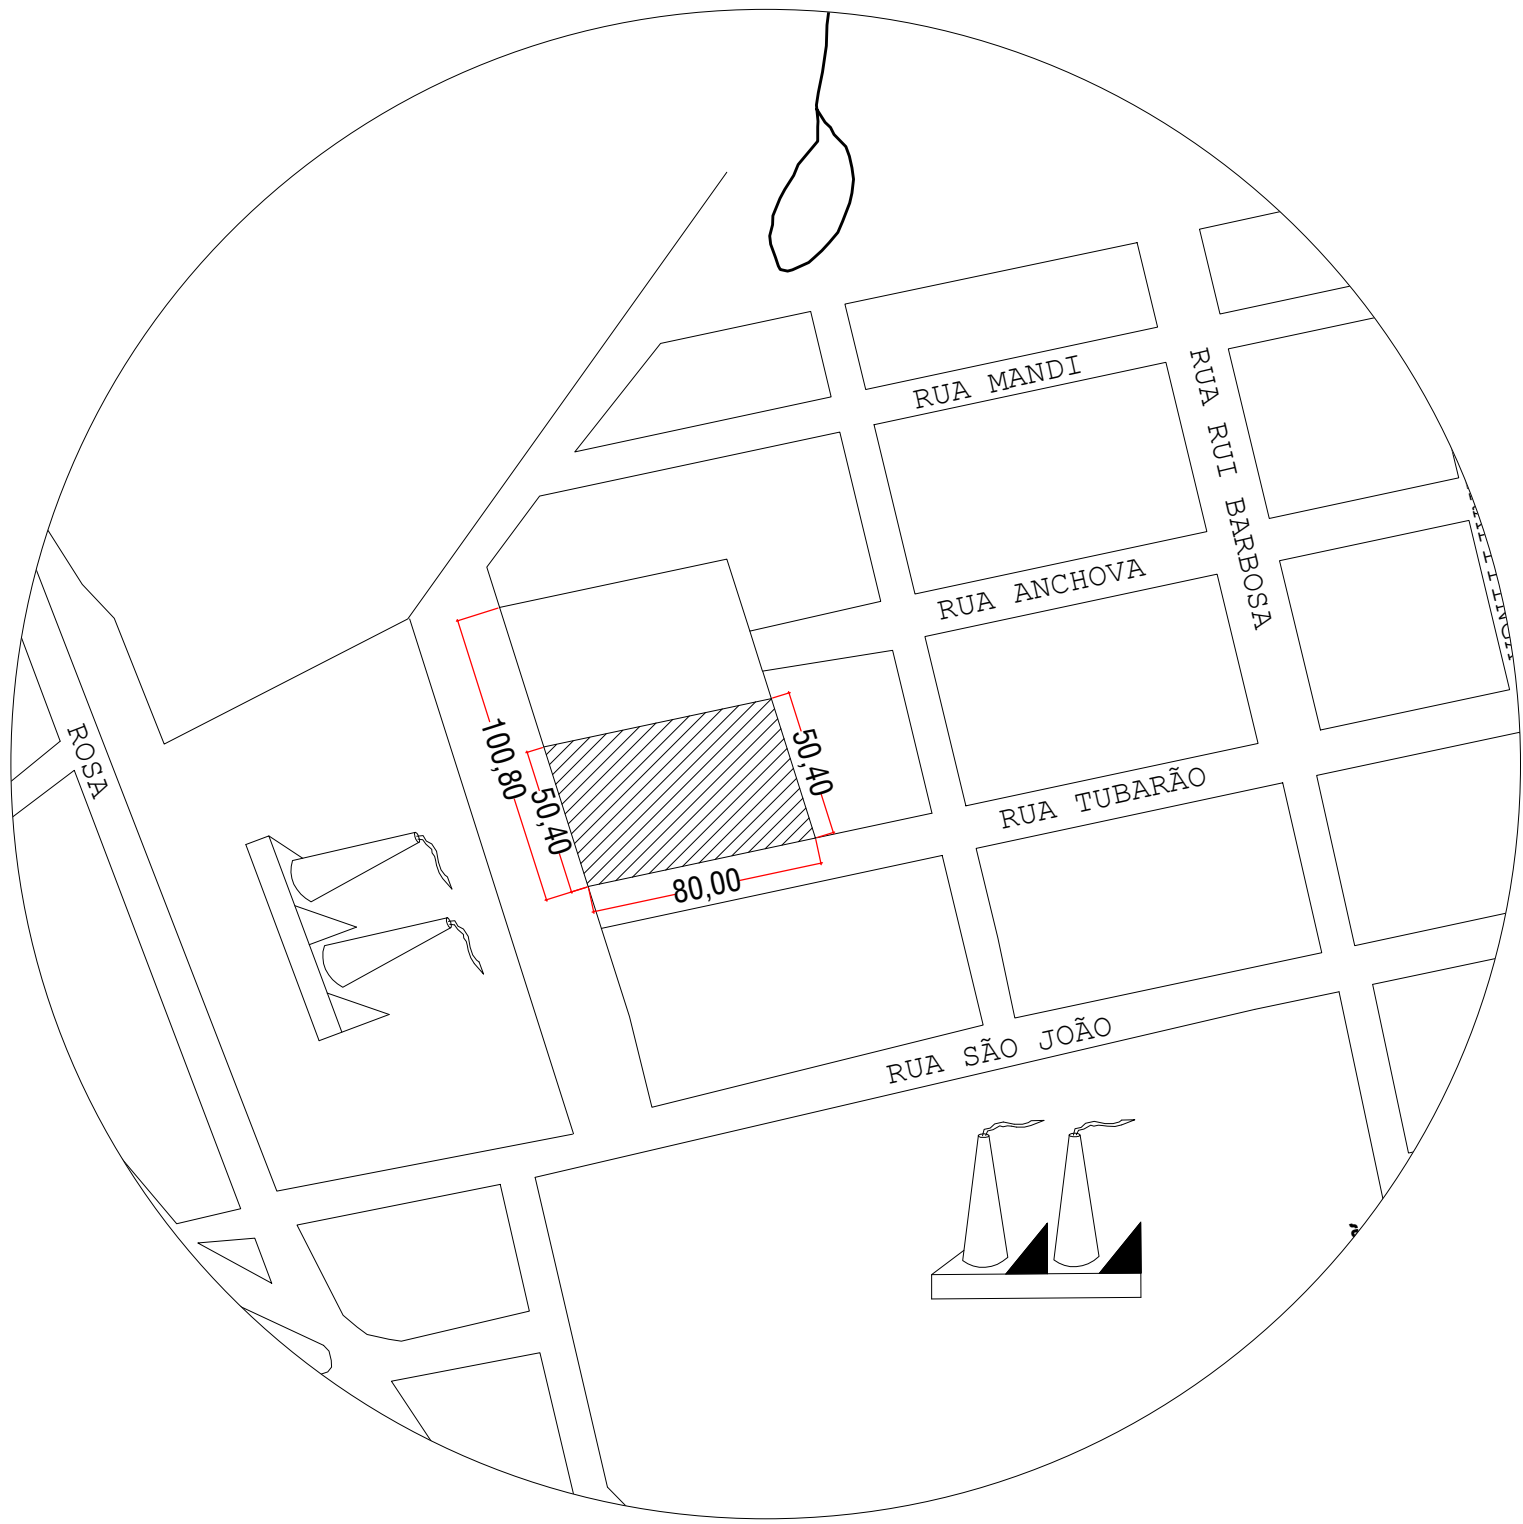

POR INFORMAÇÃO OS VENTOS
PREDOMINANTES SÃO DE
SUDOESTE PARA NORDESTE

PREFEITURA MUNICIPAL DE
MONTE CARMELO-MG



ADM 2017-2020

TÍTULO: Projeto Espaço Educativo Urbano 06 Salas		
CONTEÚDO: PLANTA DE LOCALIZAÇÃO DO TERRENO		
LOCALIDADE: MUNICÍPIO DE MONTE CARMELO	ESTADO: MINAS GERAIS	
ENDEREÇO: RUA TUBARÃO - LOTE 01 - QUADRA 01 MATRÍCULA - 38.264	BAIRRO: RESIDENCIAL BOA VISTA IV	
PROPRIETÁRIO: SAULO FALEIROS CARDOSO PREFEITO MUNICIPAL	ESCALA: INDICADAS	DATA: NOVEMBRO/2017
RT: GILLEARDY GADIEL RODRIGUES FERNANDES ENGENHEIRO CIVIL CREA:213.197/D	ART: DESENHO: GILLEARDY GADIEL	FOLHA: 02/04

MUNICÍPIO DE MONTE CARMELO
ESTADO DE MINAS GERAIS