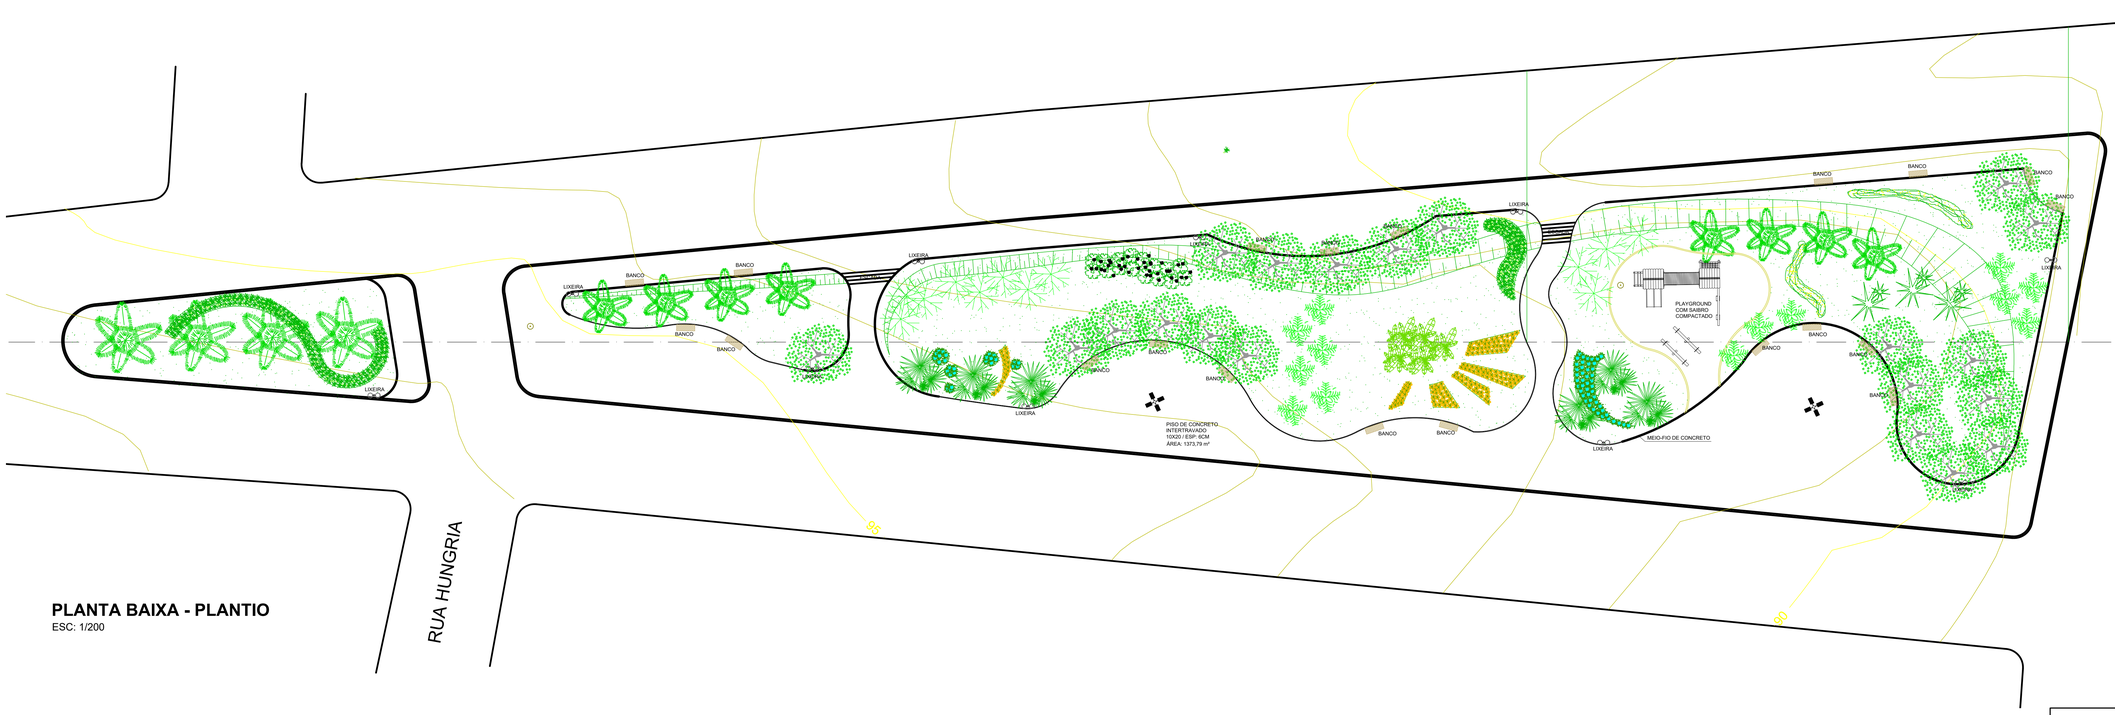

PLANTA BAIXA - PLANTIO
ESC: 1/200

CORTE AA
ESC: 1/200

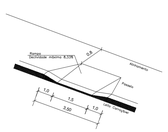

DETALHE RAMPA DE ACESSIBILIDADE
PERSPECTIVA
SEM ESC.

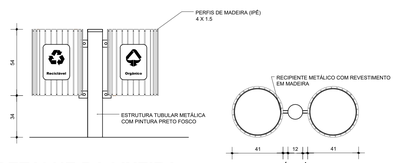

DETALHE DA LIXEIRA
VISTA FRONTAL
ESC: 1/20

VISTA SUPERIOR

N.M.

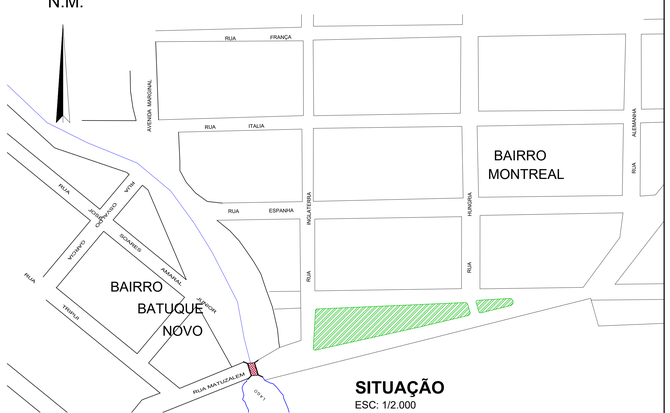

SITUAÇÃO
ESC: 1/2.000

PREFEITURA

C.R.E.A.

DECLARO ESTAR CIENTE:

- QUE A APROVACAO DESTE PROJETO, NAO SIGNIFICA O RECONHECIMENTO DO DIREITO DE PROPRIEDADE DO TERRENO.
- QUE O HABITE-SE SERA FORNECIDO PARA:
1) PROJETOS EXECUTADOS SEM MODIFICACOES.
2) REDE DE AGUAS PLUVIAIS NAO LIGADAS A REDES DE ESGOTOS E VICE-VERSA.
3) PLANTIO DE 01 (UMA) ARVORE PARA CADA 12m (DOZE METROS) DE PASSEIO.
4) QUE DEVERA SER MANTIDA PARA FISCALIZACAO NA OBRA UMA VIA DESTE DOCUMENTO E O RESPECTIVO ALVARA DE LICENCA.

PROJETO ARQUITETÔNICO E PAISAGÍSTICO
REVITALIZAÇÃO DA PRAÇA MONTREAL
PROP.: PREFEITURA MUNICIPAL DE MONTE CARMELO
LOCAL: PRAÇA MONTREAL - B. MONTREAL
MONTE CARMELO - MG

ASSINATURAS

PAULO RODRIGUES ROCHA
PREFEITO MUNICIPAL

GILLEARDY GADIEL R. FERNANDES
ENGENHEIRO CIVIL CREA 213.197/D-MG

ÁREAS (m²)

PRAÇA.....3.040,97

ESCALAS INDICADAS

CONTEM
PLANTA BAIXA, CORTE AA, SITUAÇÃO E DETALHES

DATA | PROJETO

DESENHO | FOLHA 1/2