



PROJETO DE PAVIMENTAÇÃO - AV. BRAULINO MARTINS MUNDIN
ENTRE AV. DA SAUDE E RUA MOGNO
ESCALA: 1/ 500

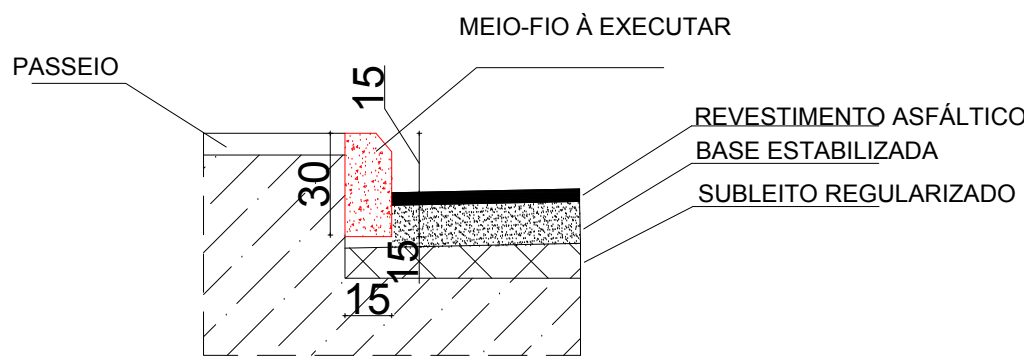


DETALHE MEIO-FIO
SEM ESCALA

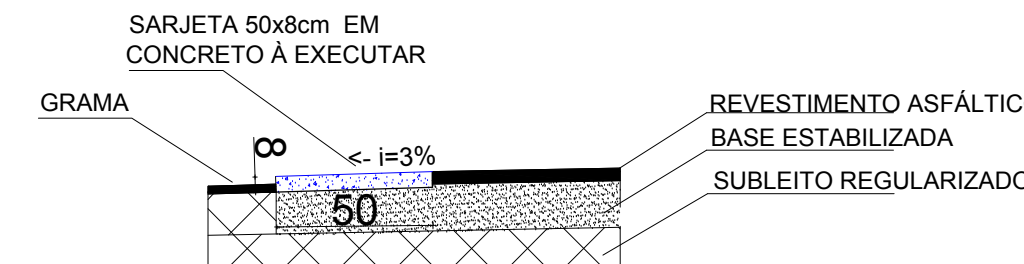


DETALHE SARJETA
SEM ESCALA

LEGENDA

- PAVIMENTO ASFÁLTICO EM CBUQ - ESP. 3CM
- SARJETA DE 50 CM (À EXECUTAR)
- MEIO FIO (À EXECUTAR)
- MEIO FIO EXISTENTE

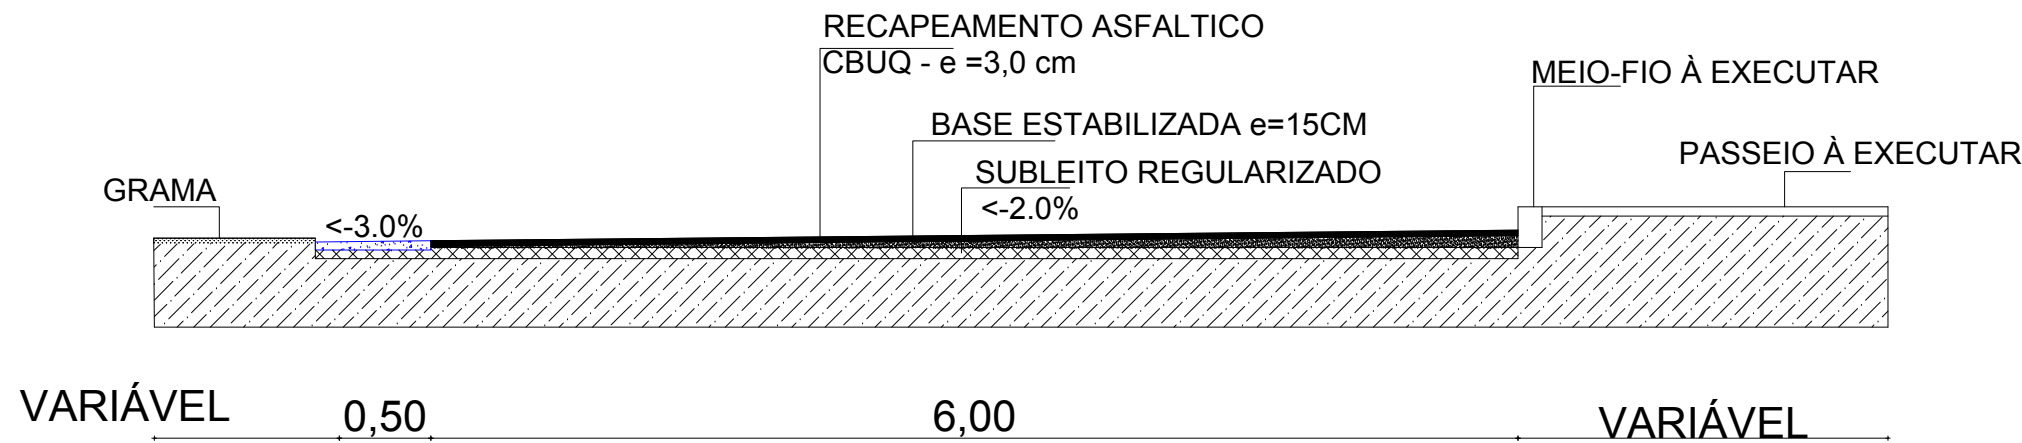

SEÇÃO TRANSVERSAL - AVENIDA BRAULINO MARTINS
ENTRE AV. DA SAUDE E R.MOGNO
ESCALA SEM ESCALA

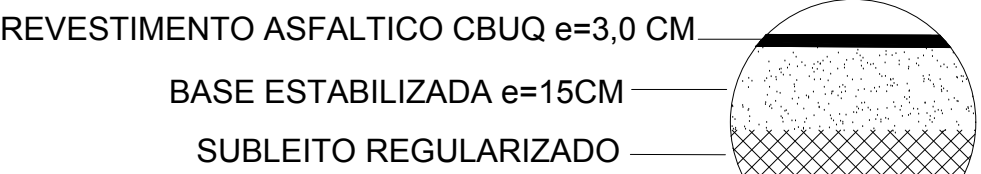

DETALHE - PAVIMENTO ASFÁLTICO
SEM ESCALA



PREFEITURA MUNICIPAL DE MONTE CARMELO

PRAÇA GETÚLIO VARGAS, 272 - TEL (0xx34)3842-5880
CENTRO - CEP. 38.500-000 - MONTE CARMELO - MINAS GERAIS
E-mail: convenio@montecarmelo.mg.gov.br - Home Page: www.montecarmelo.mg.gov.br

Folha:	01/01	Data:	SETEMBRO 2020
Projeto:	PAVIMENTAÇÃO	Escala:	SEM ESCALA
ART:		Desenho:	GILLEARDY
Projeto/Tipo:	PROJETO DE PAVIMENTAÇÃO		
Local:	AVENIDA BRAULINO MARTINS MUNDIN ENTRE AVENIDA DA SAUDE E RUA MOGNO		
		Assinaturas:	
		PREFEITURA MUNICIPAL DE MONTE CARMELO	
		GILLEARDY GADIEL RODRIGUES FERNANDES ENG. CIVIL - CREA: 213.197/D-M.G.	