




PROJETO DE PAVIMENTAÇÃO ESCALA 1:1000

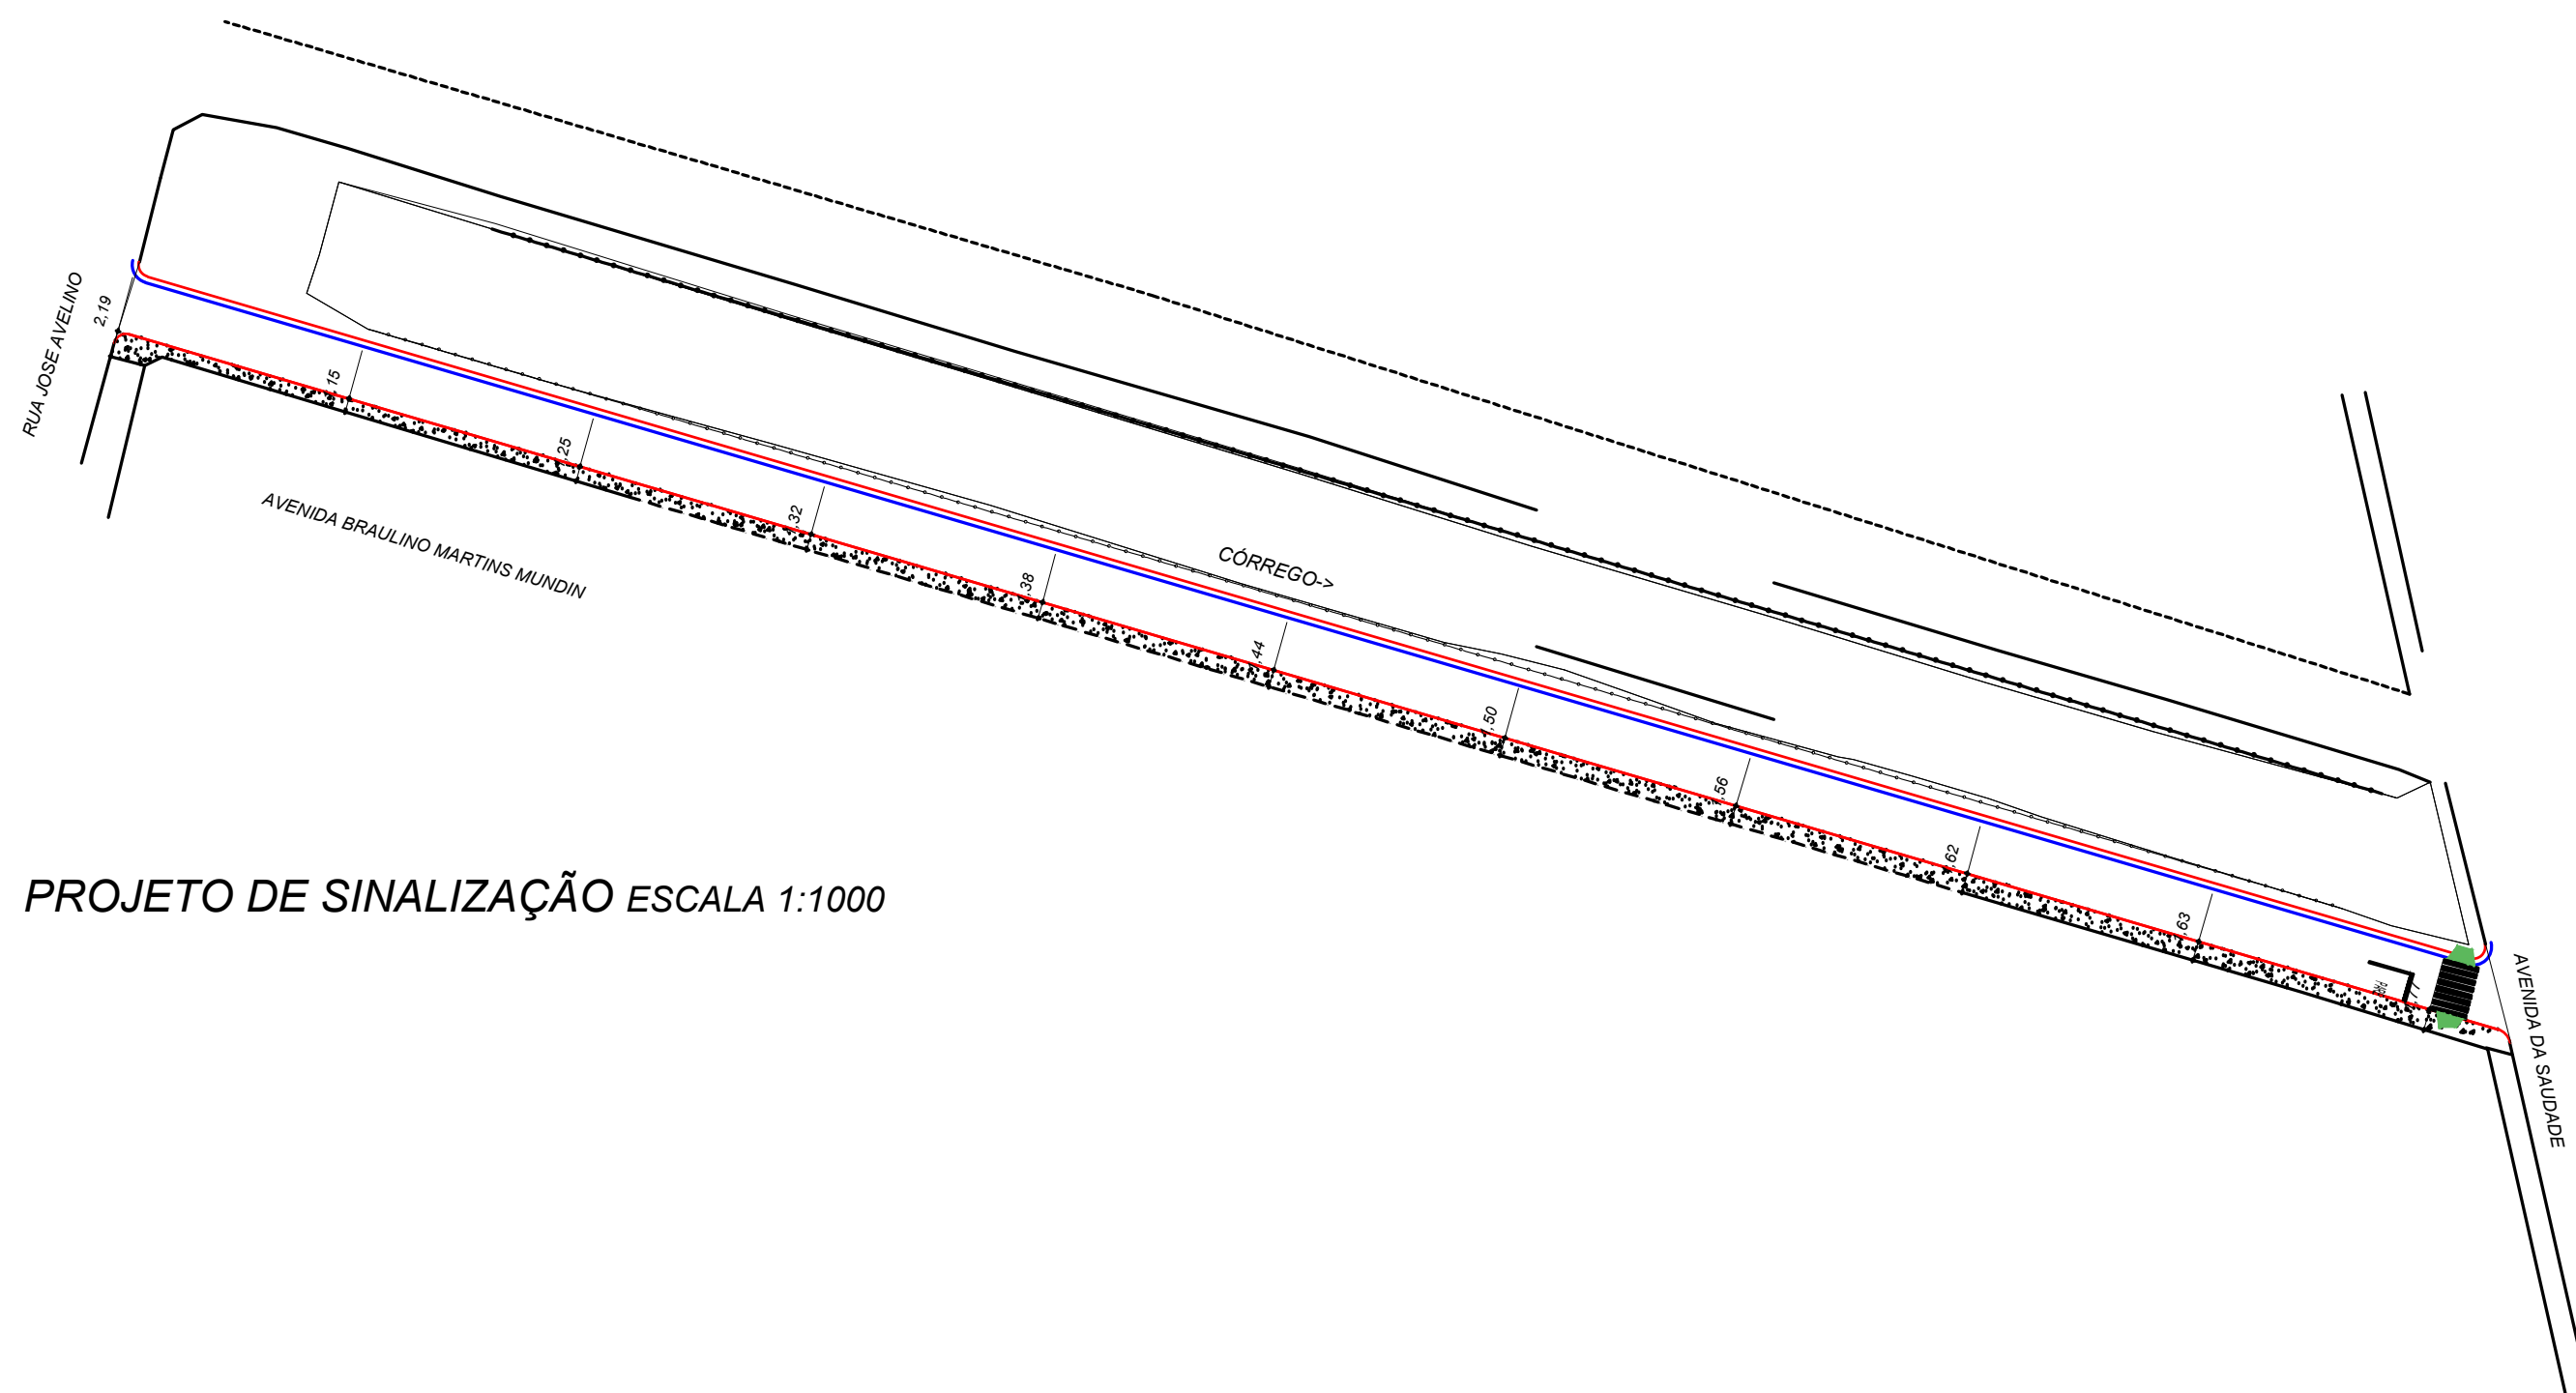


PROJETO DE SINALIZAÇÃO ESCALA 1:1000

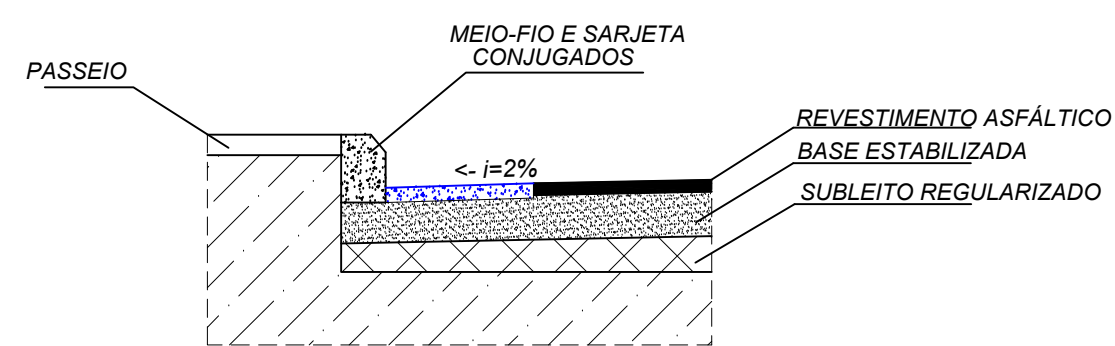

DETALHE MEIO-FIO E SARJETA CONJUGADOS SEM ESCALA

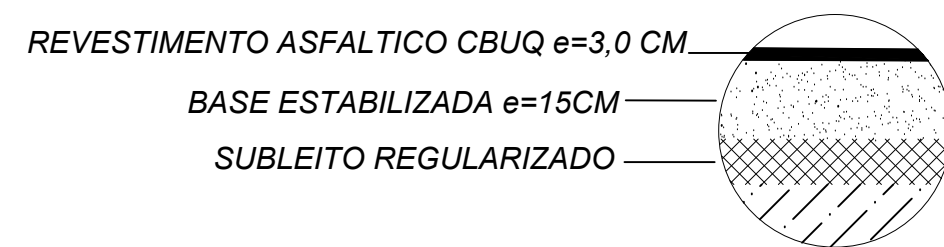

DETALHE - PAVIMENTO ASFÁLTICO SEM ESCALA

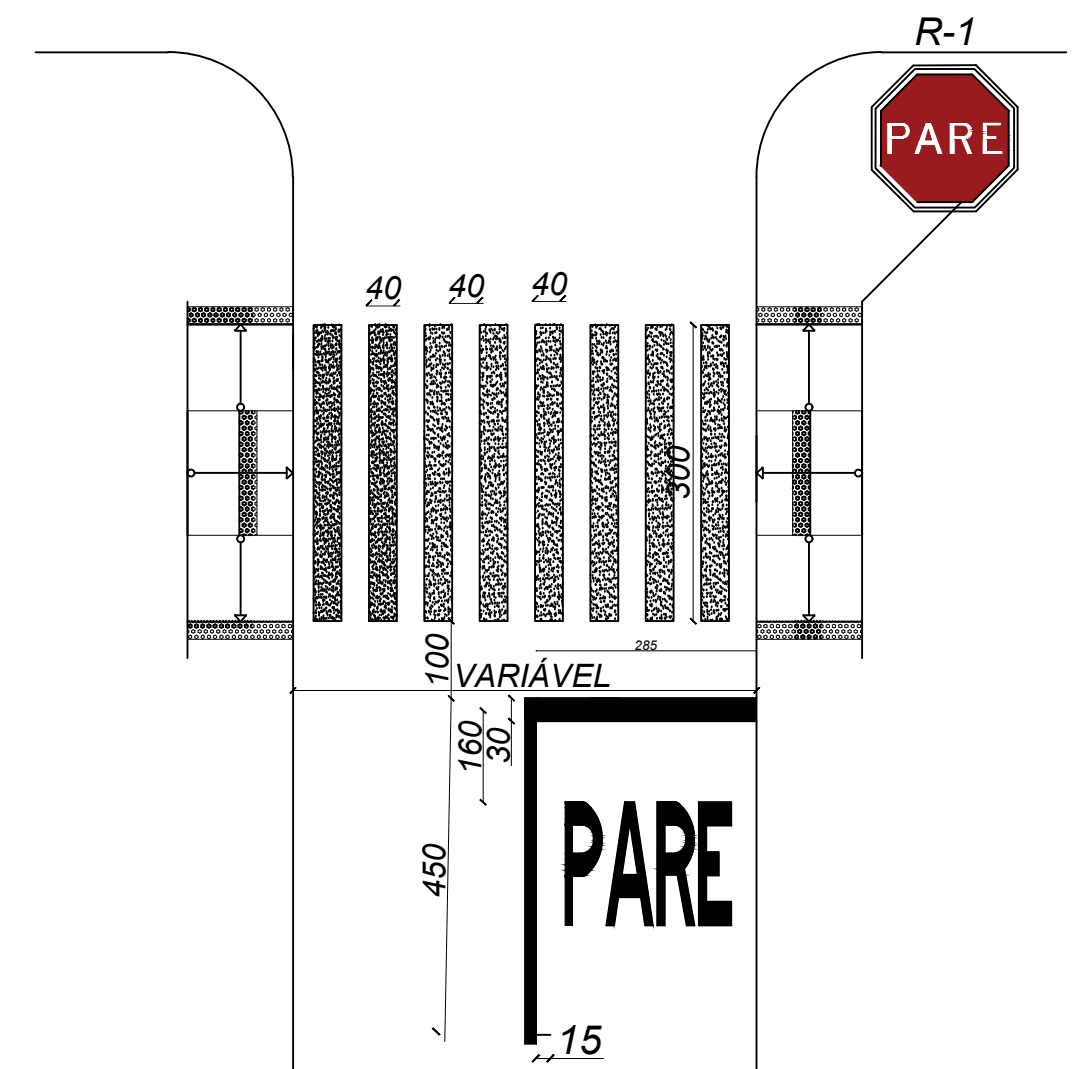

DETALHE SINALIZAÇÃO HORIZONTAL SEM ESCALA

LEGENDA

- SARJETA DE 50 CM (À EXECUTAR)
- MEIO FIO (À EXECUTAR)
- MEIO FIO EXISTENTE
- RAMPA DE ACESSIBILIDADE
- SINALIZAÇÃO HORIZONTAL - PARE Á EXECUTAR.



PREFEITURA MUNICIPAL DE MONTE CARMELO

PRAÇA GETÚLIO VARGAS, 272 - TEL (0xx34)3842-5880
CENTRO - CEP. 38.500-000 - MONTE CARMELO - MINAS GERAIS
E-mail: convenio@montecarmelo.mg.gov.br - Home Page: www.montecarmelo.mg.gov.br

Folha: 01/01	PREFEITURA MUNICIPAL DE MONTE CARMELO	Data: SETEMBRO 2020
Projeto: PAVIMENTAÇÃO		Escala: SEM ESCALA
ART:		Desenho: GILLEARDY
Projeto/Tipo: PROJETO DE PAVIMENTAÇÃO	Assinaturas:	
Local: AVENIDA BRAULINO MARTINS MUNDIN ENTRE RUA JOSÉ AVELINO E AVENIDA DA SAUDADE	PREFEITURA MUNICIPAL DE MONTE CARMELO	
	GILLEARDY GADIEL RODRIGUES FERNANDES ENG. CIVIL - CREA: 213.197/D-M.G.	