
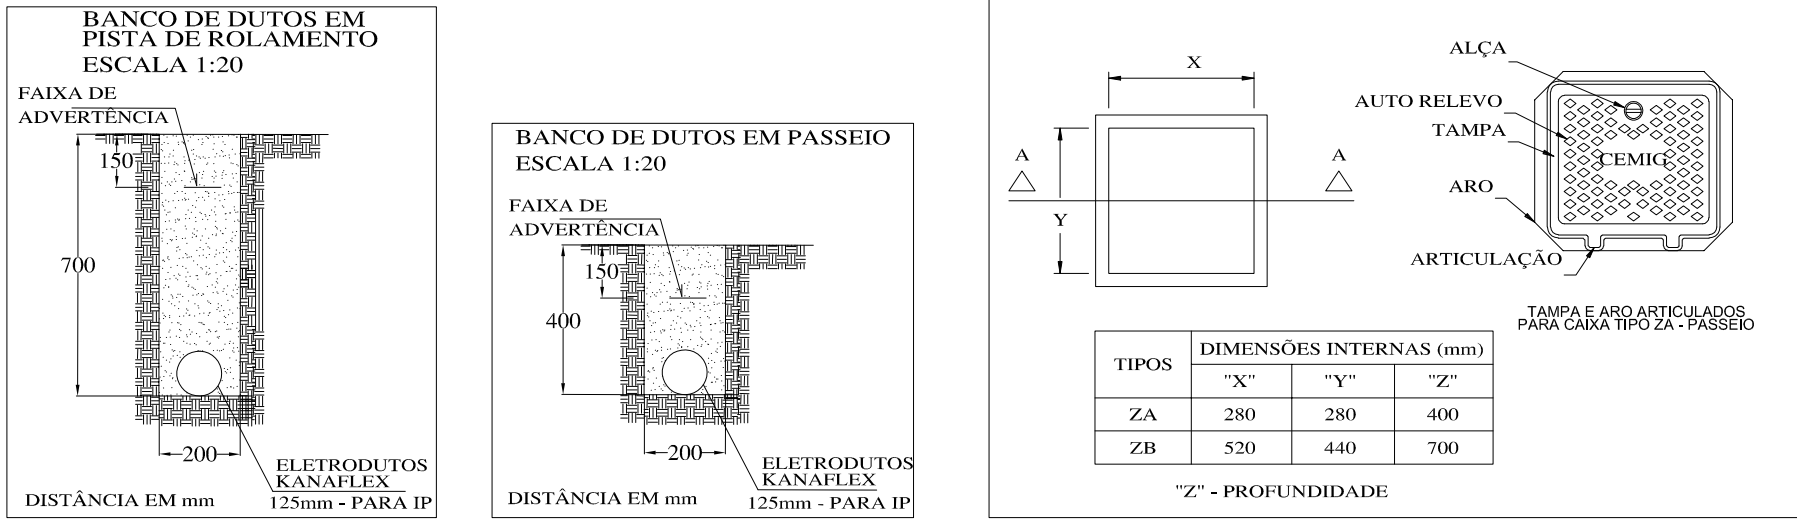
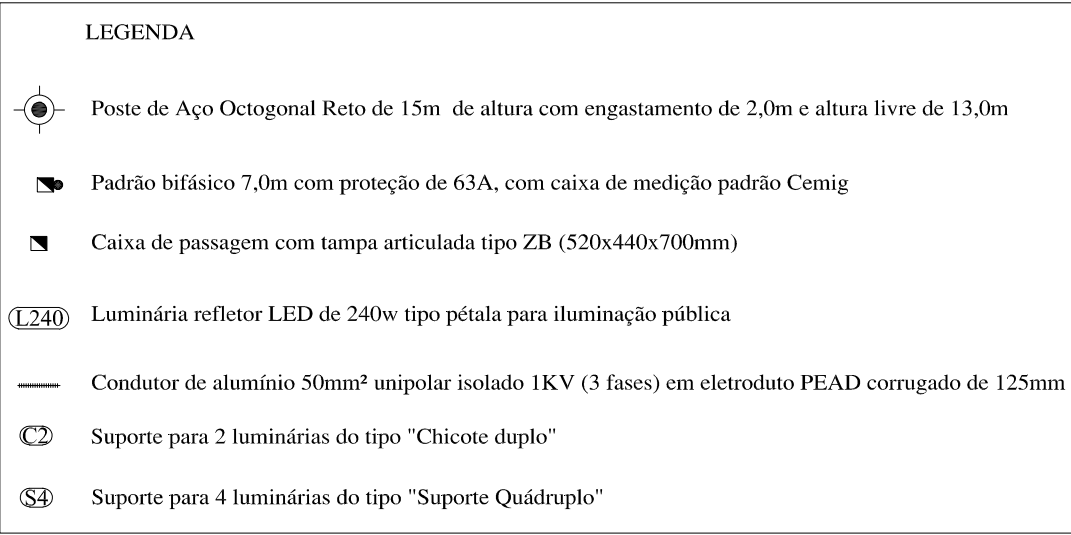
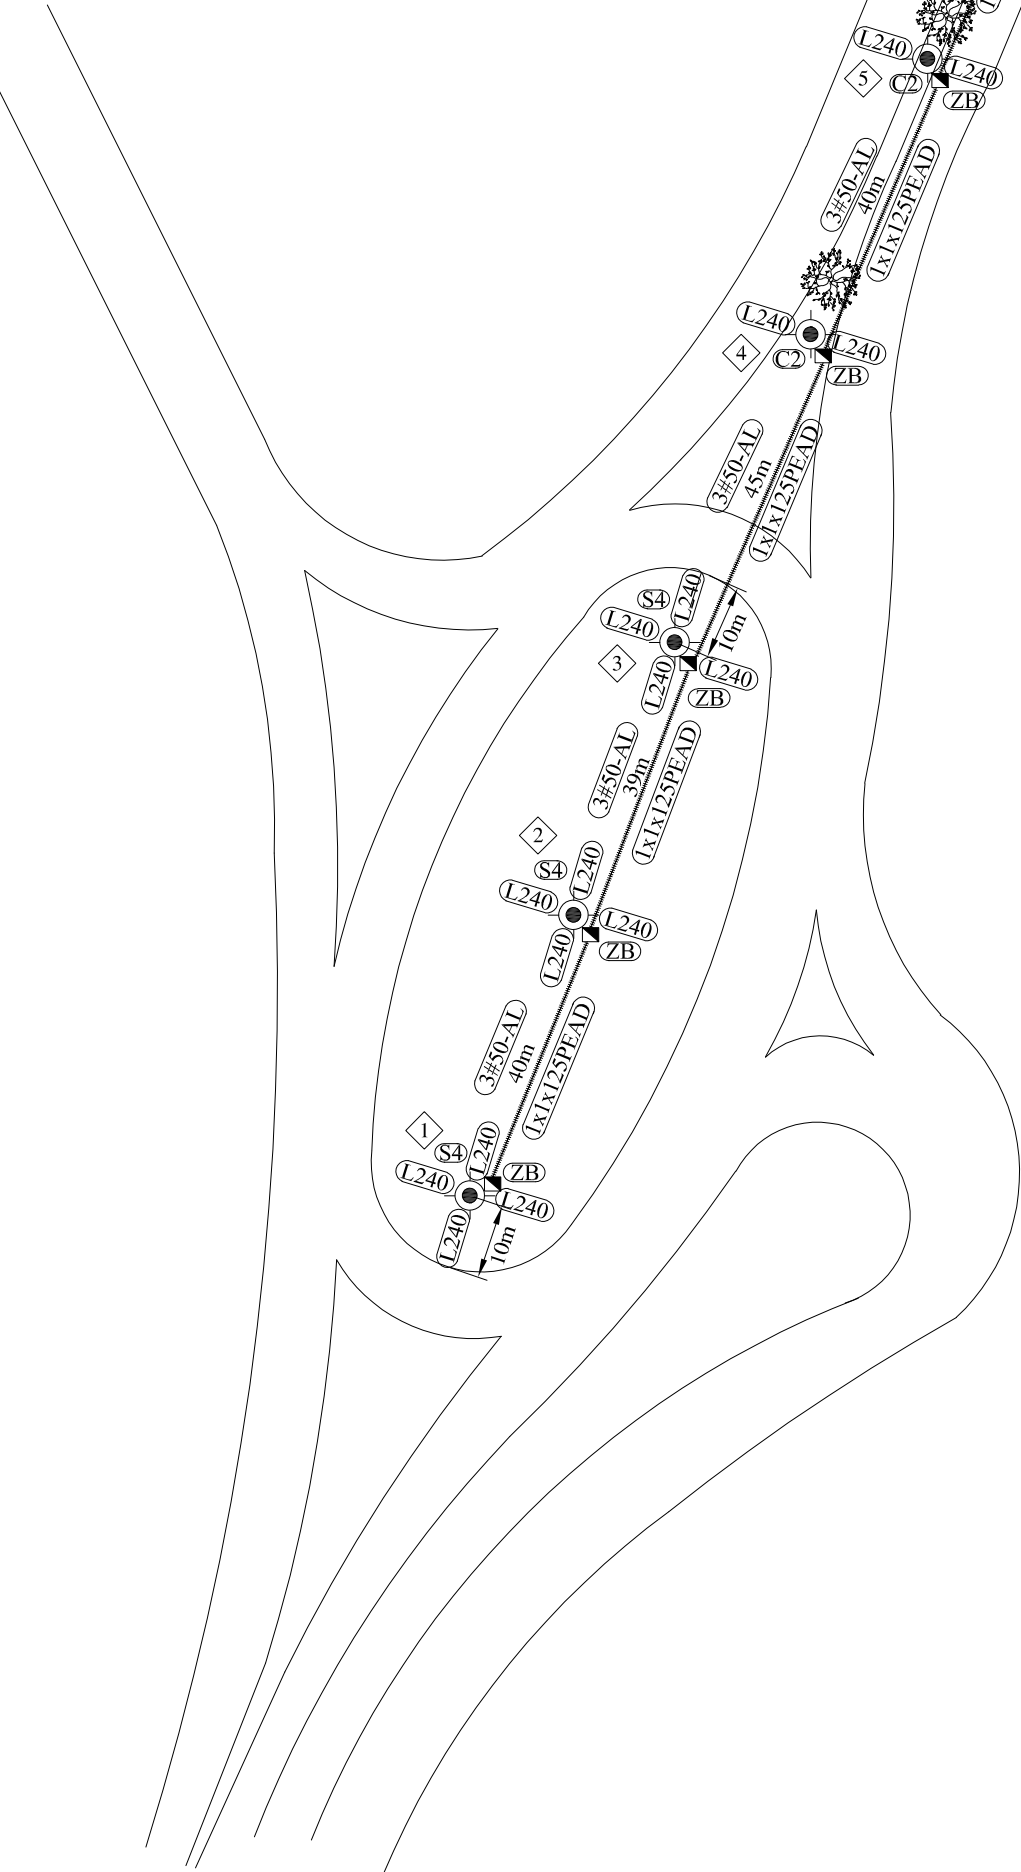


CIDADE: Monte Carmelo  
BAIRRO: Virgílio Rosa  
INTERRUPÇÃO: TR:156275-3-30/T9-3-45 /61988-3-75  
COORD.: 234896;7925577/235299;7925809/235779;7926110  
ALIMENTADOR: MOO-13  
CODIGO: 85209

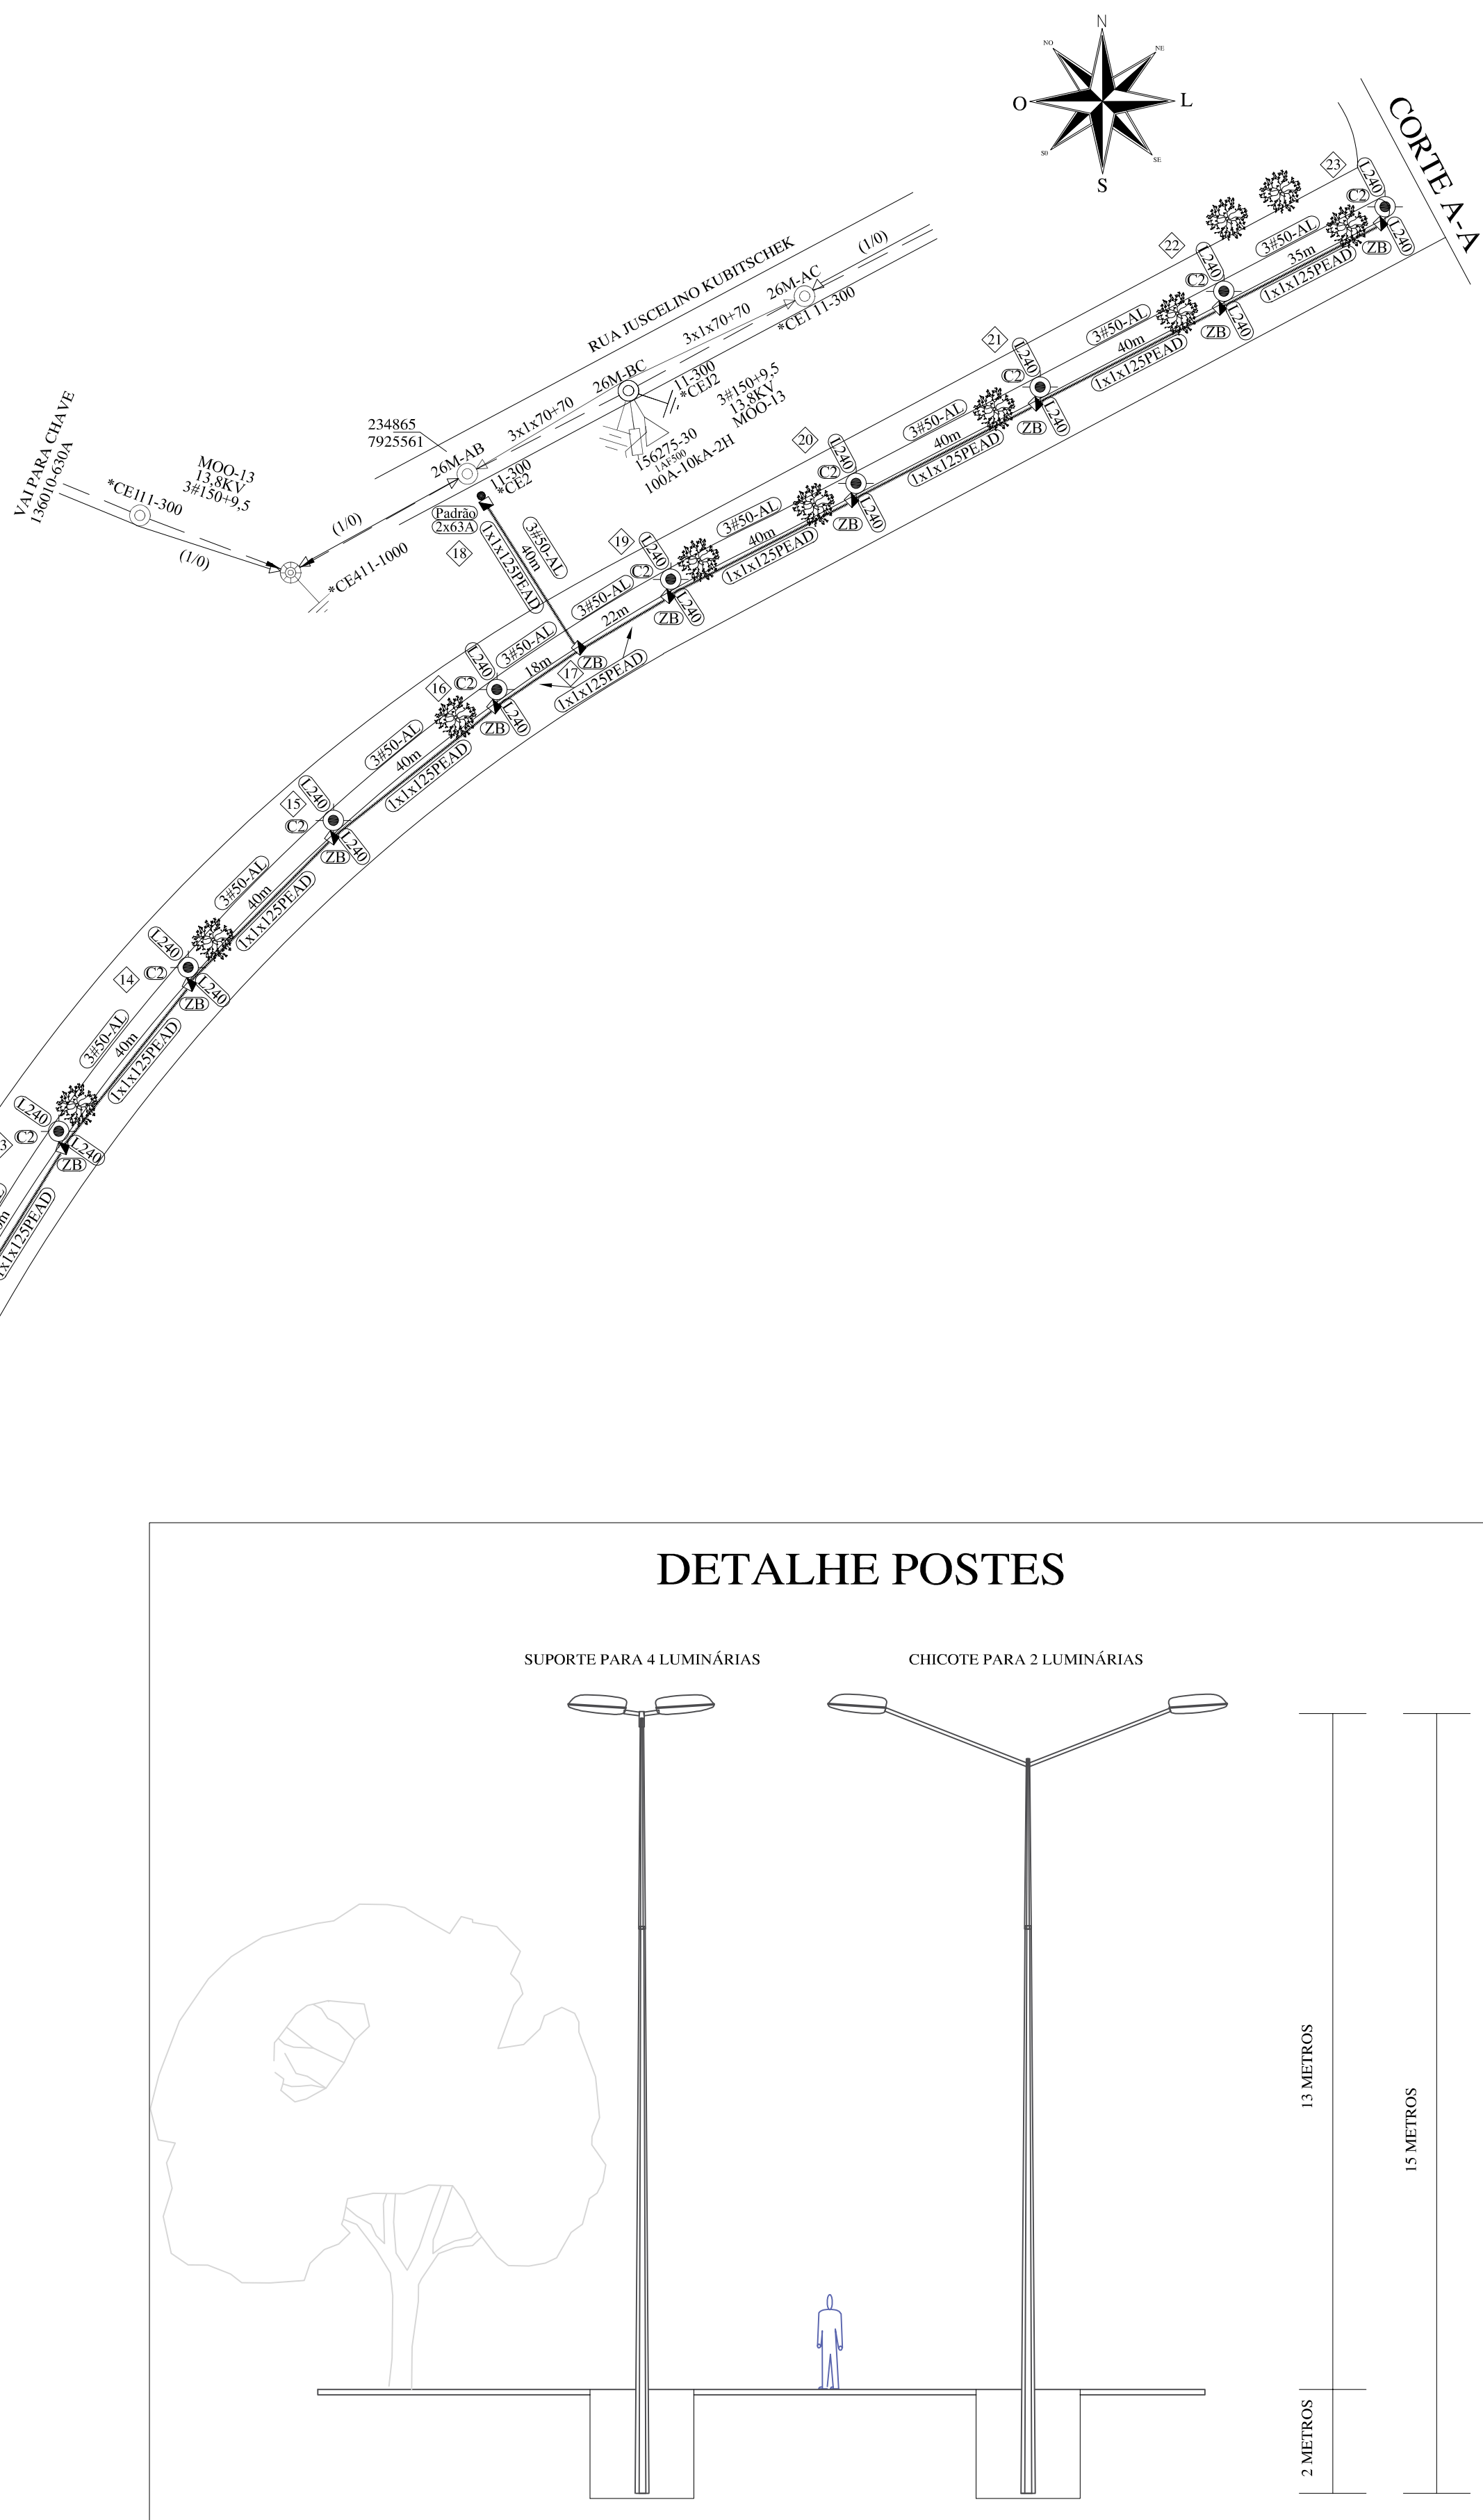

	<p style="text-align: center;"><b>CEMIG D-PE/ER</b></p> <p style="text-align: center;"><b>OBRA PARTICULAR</b></p> <p>Projeto: _____</p> <p>Liberação por: _____</p> <p>Nº Pessoal: _____ Data: ____/____/____</p> <p>Esta liberação não isenta a responsabilidade da empreiteira quanto a observância das normas e padrões da CEMIG D e eventuais falhas no projeto não reconhecíveis na análise.</p>	<p style="text-align: center;"><b>CEMIG D-PE/ER</b></p> <p style="text-align: center;"><b>OBRA PARTICULAR</b></p> <p>Vistoria do Material Feita por: _____</p> <p>Nº Pessoal: _____ Data: ____/____/____</p> <p>Liberação para Início de Construção até: ____/____/____</p> <p>por: _____ Nº Pessoal: _____</p> <p>Obra Recebida em: ____/____/____</p> <p>por: _____ Nº Pessoal: _____</p> <p>Enviado para Autorização em: ____/____/____</p> <p>por: _____ Nº Pessoal: _____</p>
<p style="text-align: center;"><b>Ordem Interna</b></p> <p>_____</p> <p>_____</p> <p>_____</p>		

*"SEU DIA TERMINA BEM QUANDO A SEGURANÇA ESTÁ INSERIDA NO SEU PROJETO"*

[illegible]