




ESQUEMA PAVIMENTAÇÃO  
SEM ESCALA

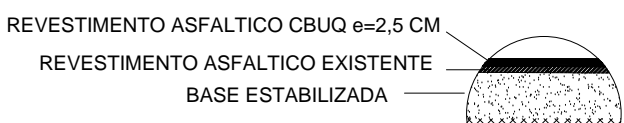


ESQUEMA RECAPEAMENTO  
SEM ESCALA

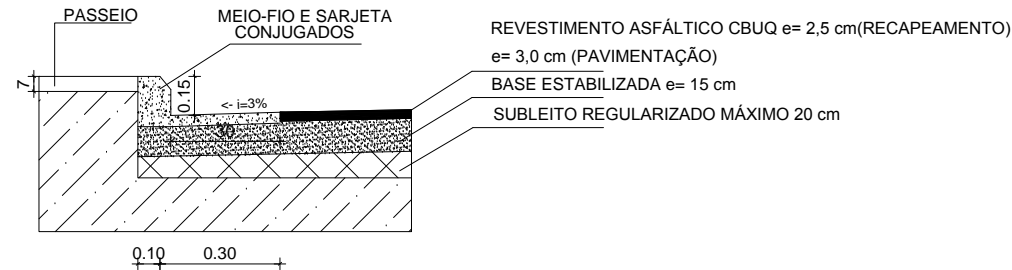


DETALHE MEIO-FIO E SAJETA CONJUGADOS  
SEM ESCALA

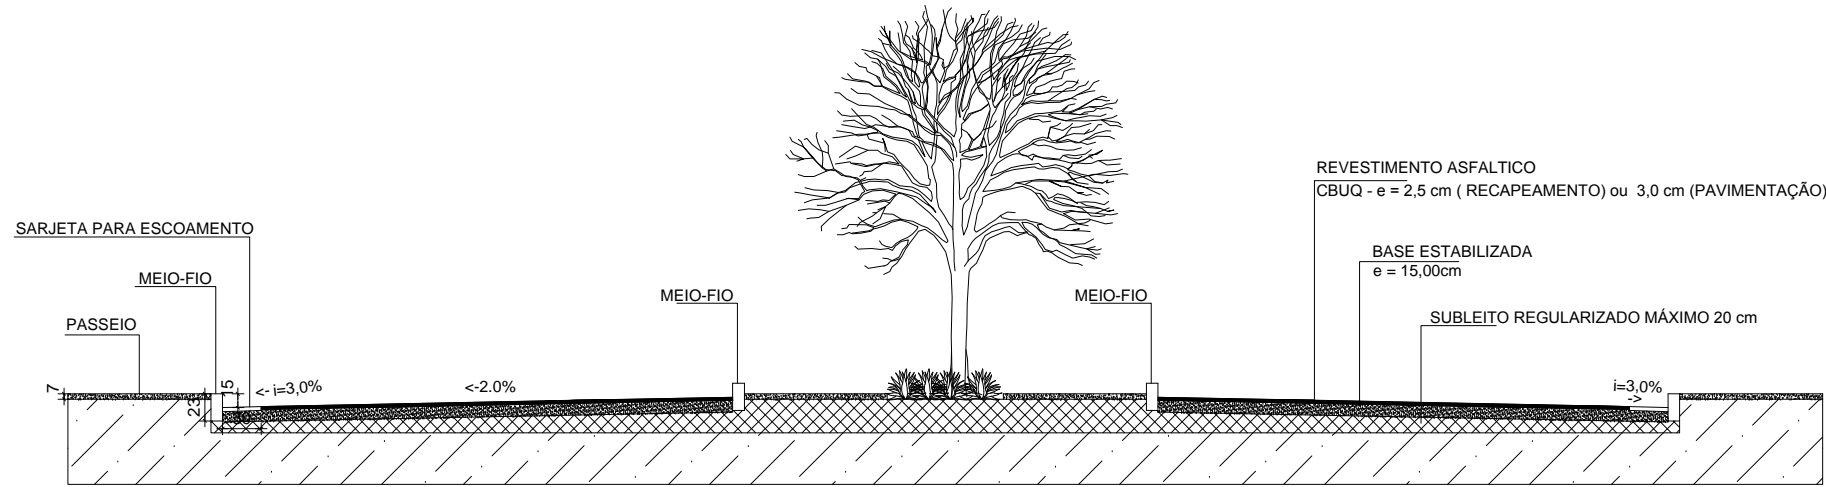

SEÇÃO TRANSVERSAL - AV. DO CONTORNO  
SEM ESCALA

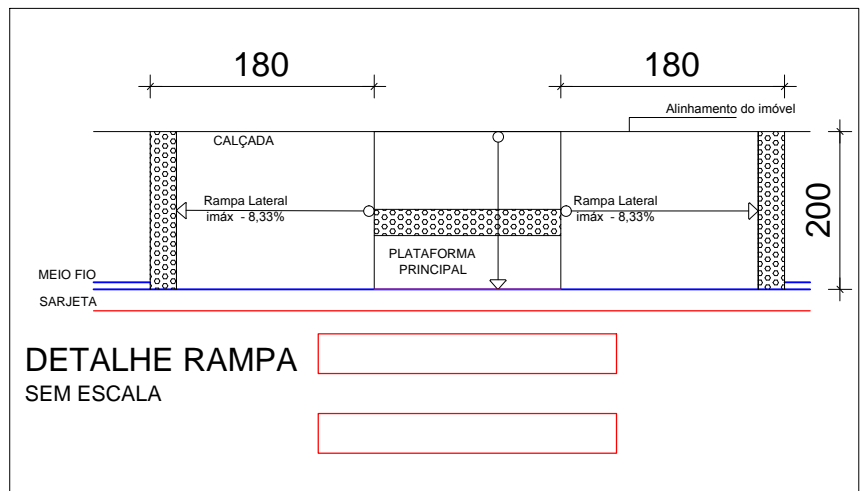

DETALHE RAMPA  
SEM ESCALA

 <b>ASSOCIAÇÃO DOS MUNICÍPIOS DA MICRORREGIÃO DO VALE DO PARANAÍBA</b> <small>AV. ANTÔNIO THOMAZ FERREIRA REZENDE, 3180 - TELEFAX (0xx34)3513.233 DISTRITO INDUSTRIAL - CEP. 36.402-270 - UBERLÂNDIA - MINAS GERAIS E-mail: amvap@triang.com.br - Home Page: www.amvapmg.org.br</small>			Data: <b>FEVEREIRO / 2016</b>	
Projeto:	01/03	<b>PREFEITURA MUNICIPAL DE MONTE CARMELO</b>		Escala: <b>1:750</b>
Projeto:	AMVAP			Desenho: <b>CLAYTON</b>
Projeto:	AMVAP	Assinatura:		
Projeto:	AMVAP	PREFEITURA MUNICIPAL DE MONTE CARMELO		
Local:	AVENIDA DO CONTORNO - MONTE CARMELO	JOICE ROBERTA RIBEIRO ENG. CIVIL - CREA: 104919/D-MG Projeto/AMVAP Assoc. Mun. Mic. V. do Paranaíba/CREA 10595-MG		