




PROJETO DE SINALIZAÇÃO TRECHO 2
Esc.: 1:750

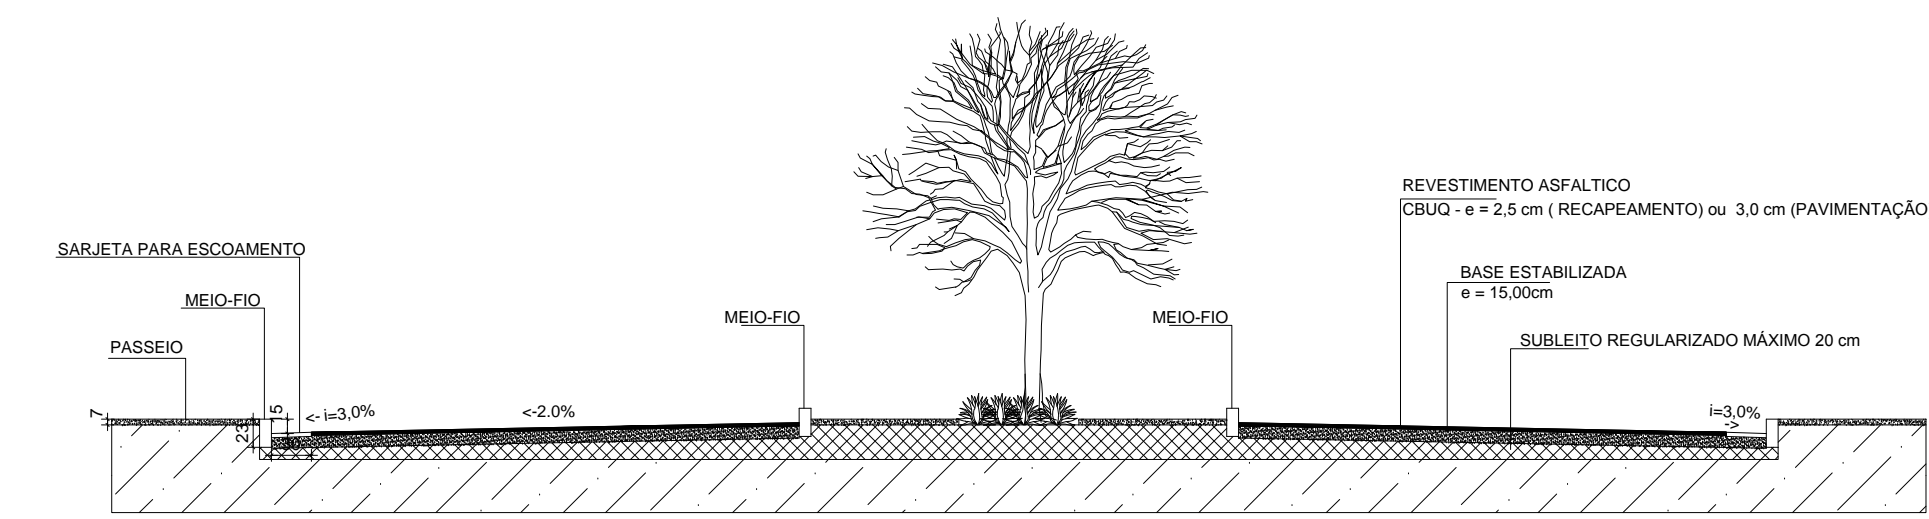


SEÇÃO TRANSVERSAL - AV. DO CONTORNO
SEM ESCALA

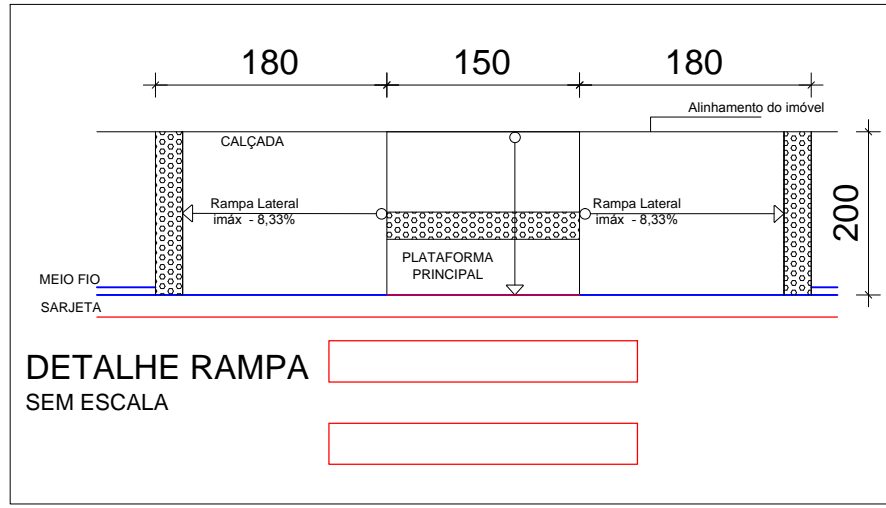


DETALHE RAMPA
SEM ESCALA

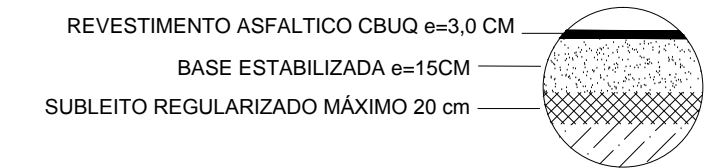


ESQUEMA PAVIMENTAÇÃO
SEM ESCALA

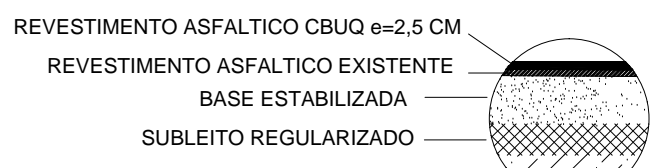

ESQUEMA RECAPEAMENTO
SEM ESCALA

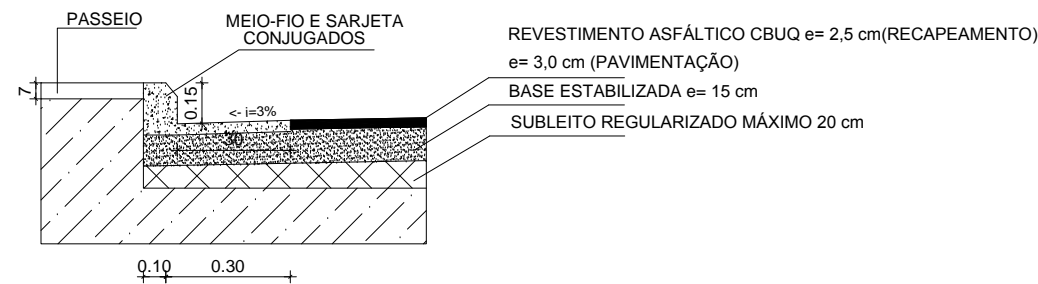

DETALHE MEIO-FIO E SAJETA CONJUGADOS
SEM ESCALA

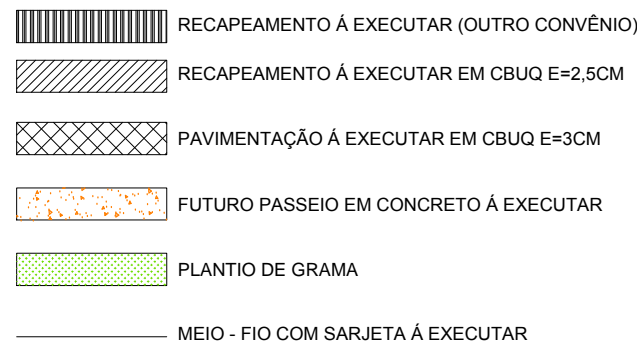

R1- PLACA PARE



PLACA COM NOME
DAS RUAS/AVENIDAS

ESTAQUEAMENTO DE 20 EM 20M.



ASSOCIAÇÃO DOS MUNICÍPIOS DA MICRORREGIÃO DO VALE DO PARANAÍBA

AV. ANTONIO THOMAZ FERREIRA REZENDE, 3180 - TELEFAX (0xx34)3213-233
DISTRITO INDUSTRIAL - CEP. 38.402-270 - UBERLÂNDIA - MINAS GERAIS
E-mail: amvap@triang.com.br - Home Page: www.amvapmg.org.br

Folha:

02/03

Projeto:

AMVAP

ART:

Projeto/Tipo:

PROJETO DE SINALIZAÇÃO TRECHO 2

Local:

AVENIDA DO CONTORNO - MONTE CARMELO

Data:

FEVEREIRO / 2016

Escala:

1:750

Desenho:

CLAYTON

Assinaturas:

PREFEITURA MUNICIPAL DE MONTE CARMELO

JOICE ROBERTA RIBEIRO
ENQ. CIVIL - CREA: 104878/D-MG
Projeto/AMVAP Assoc. Mun. Mic. V. do Paranaíba/CREA 10595-MG