




PLANTA BAIXA
ESC. 1:100

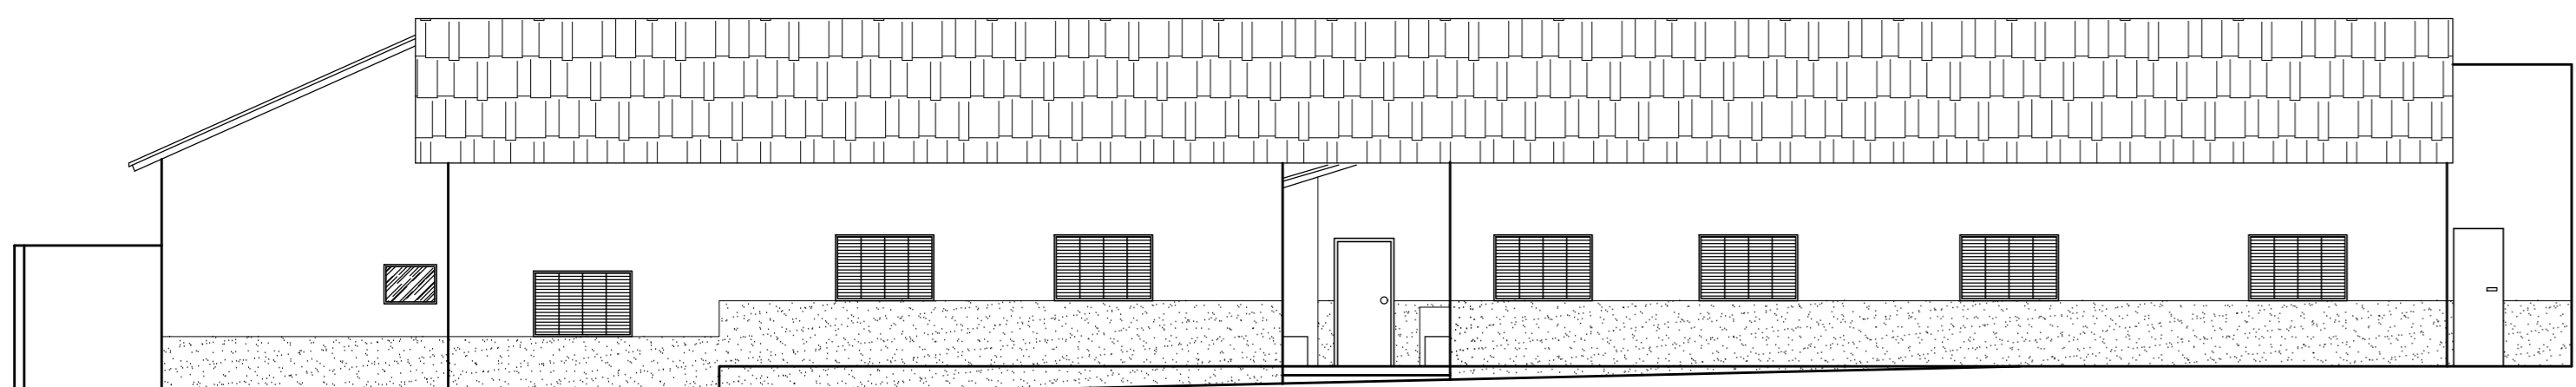

FACHADA
ESC. 1:100

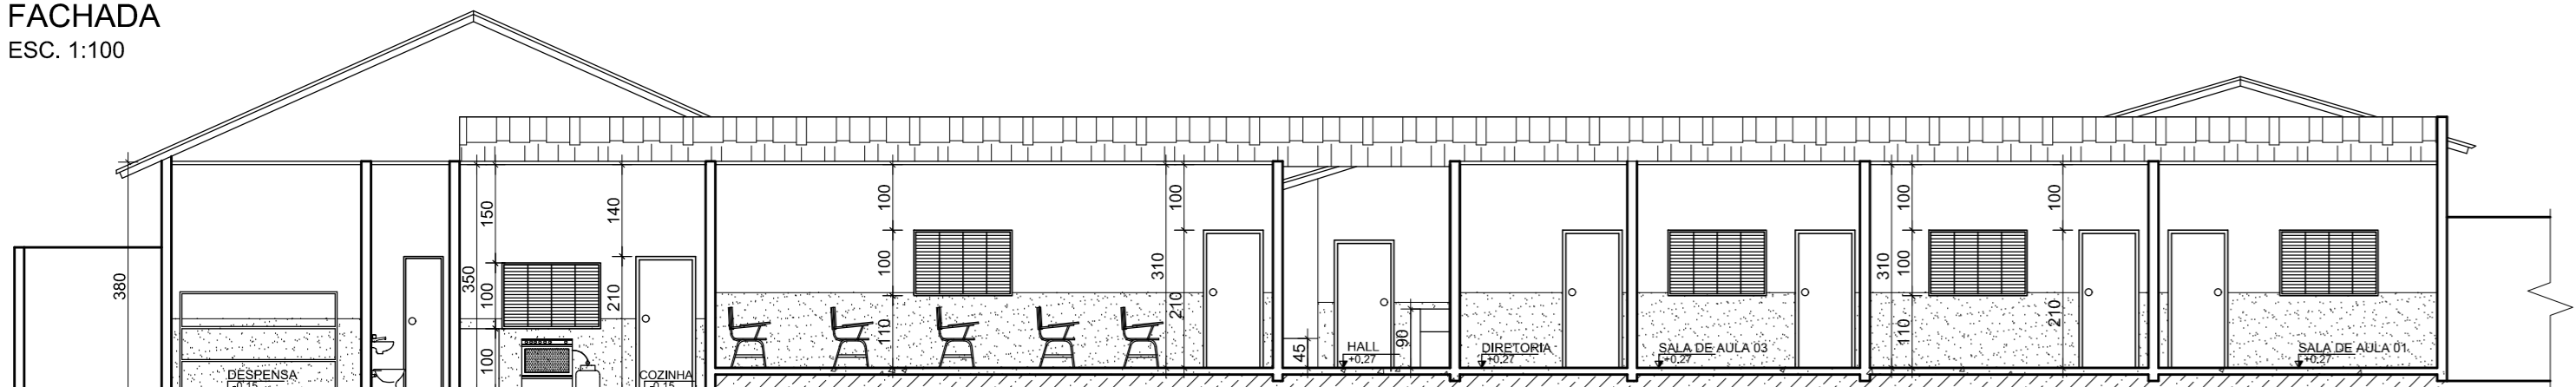


CORTE A-A
ESC. 1:100

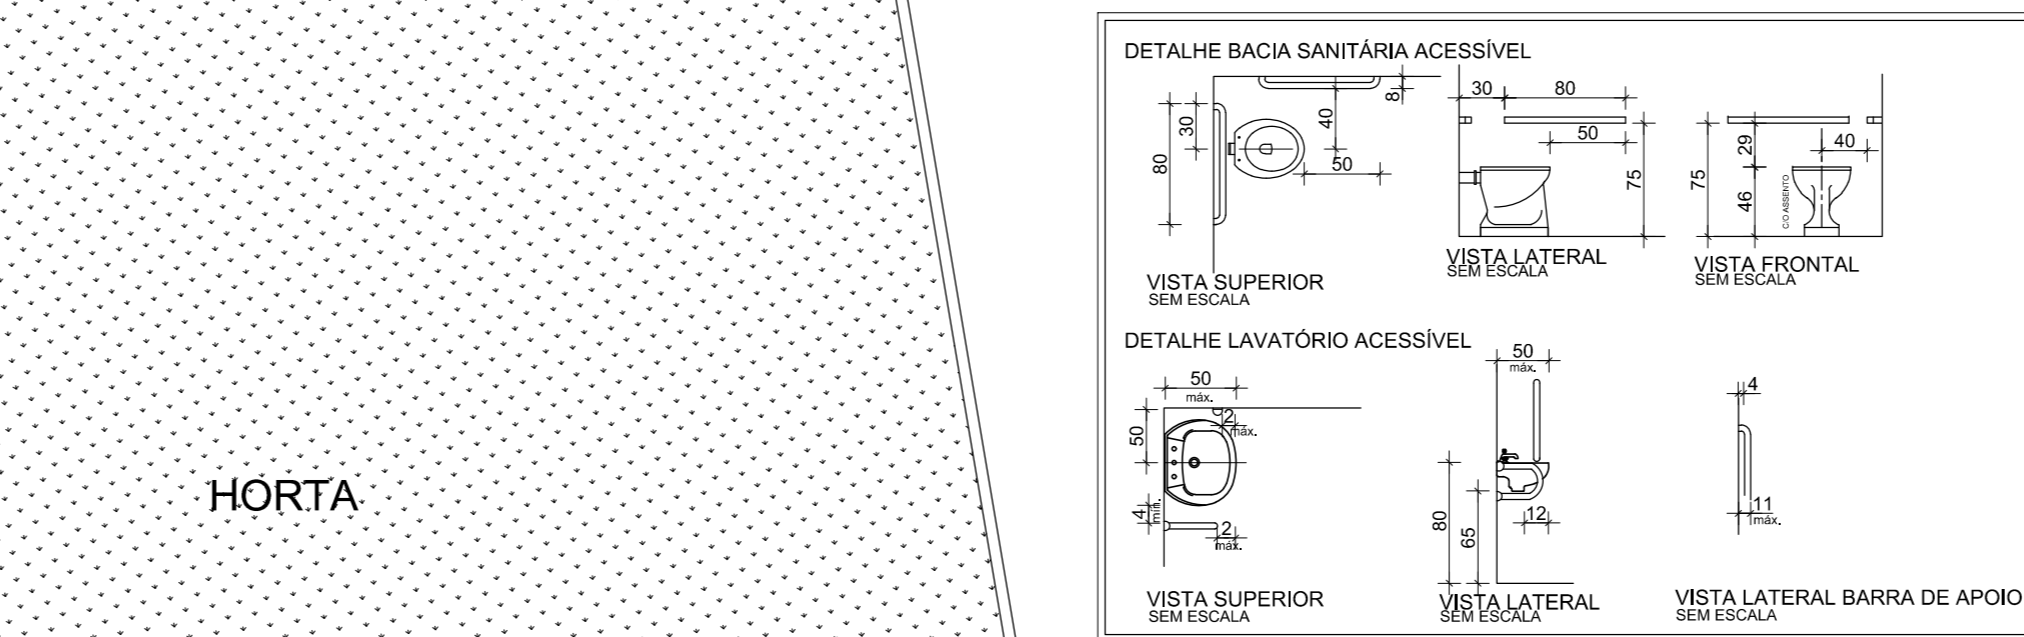


QUADRO DE ESQUADRIAS						
CÓDIGO	TIPO	MATERIAL	LARGURA	ALTURA	PERFIL	QUANTIDADE
P1	ABRIR	MDF	80	210	-	1
P2	ABRIR	ALUMÍNIO	80	210	-	14
P3	ABRIR	ALUMÍNIO	60	210	-	3
P4	ABRIR	ALUMÍNIO	60	210	-	2
P5	ABRIR	ALUMÍNIO	60	180	-	2
PT1	CORRER	FERRO	200	200	-	1
PT2	ABRIR	FERRO	100	200	-	1
J1	CORRER	FERRO E VIDRO	150	100	110	11
J2	BASCULANTE	FERRO E VIDRO	200	120	110	11
J3	BASCULANTE	FERRO E VIDRO	60	60	150	1
J4	BASCULANTE	FERRO E VIDRO	120	60	180	2
J5	BASCULANTE	FERRO E VIDRO	80	60	180	3
J6	CORRER 2F.	FERRO E VIDRO	150	100	110	1


LEGENDA DE REVESTIMENTOS						
1	PINTURA A ÓLEO ATÉ 1,10M E LATEX ACRÍLICA ATÉ O RESPALDO					
2	PINTURA ACRÍLICA					
3	REVESTIMENTO CERÂMICO ATÉ 1,80M EXISTENTE					
4	REVESTIMENTO CERÂMICO ATÉ 1,80M A EXECUTAR					
5	REVESTIMENTOS DE PISO					
6	CIMENTO QUEIMADO					
7	PISO EM CONCRETO D-20M					
8	PISO CERÂMICO ANTIDERRAPANTE PEI V EXISTENTE					
9	PISO CERÂMICO ANTIDERRAPANTE PEI V A EXECUTAR					
10	REVESTIMENTOS DE TETO					
11	FORRO PVC					
12	TELHA CERÂMICA APARENTE					
13	LAJE IMPERMEABILIZANTE					

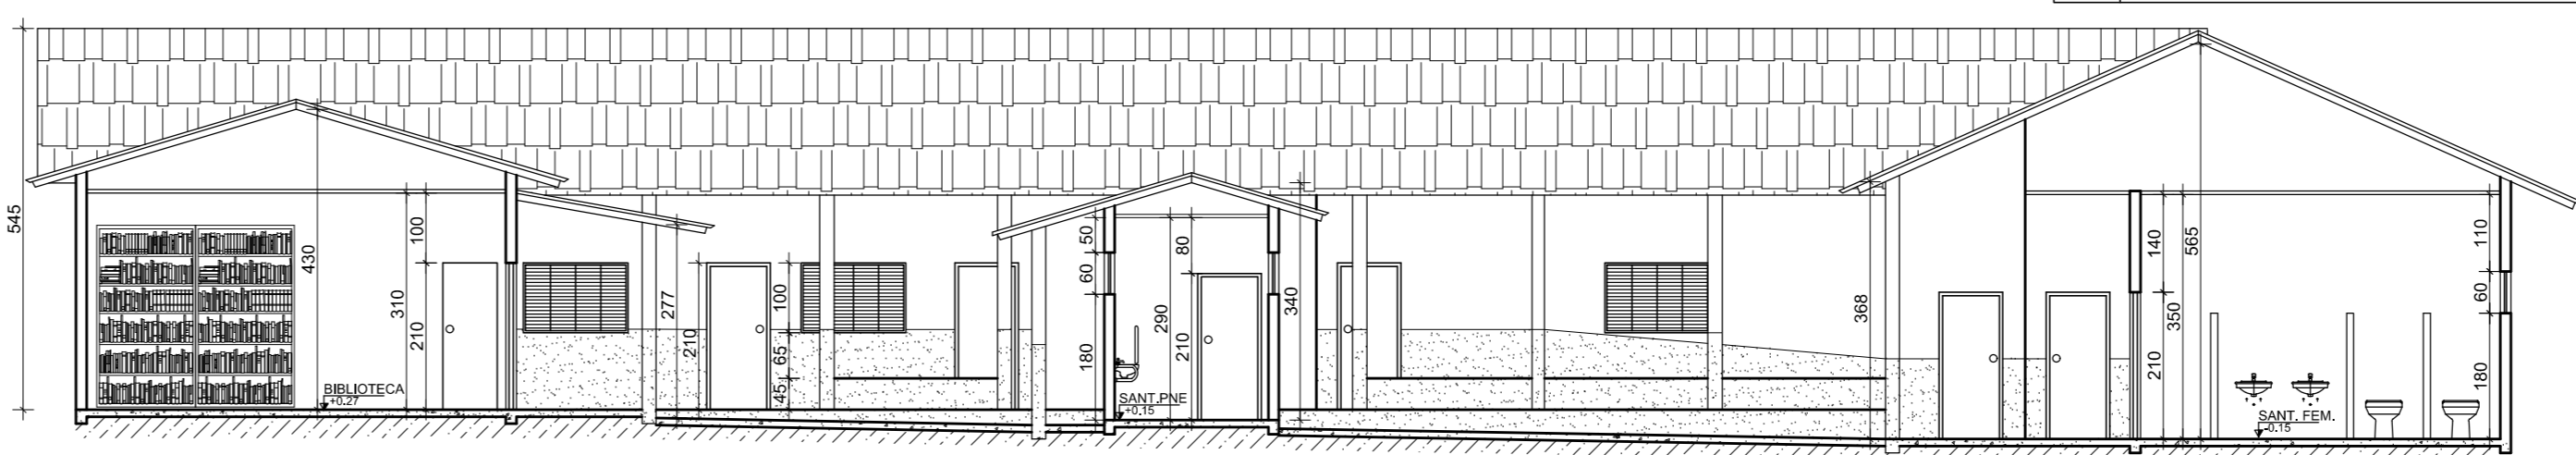

CORTE C-C
ESC. 1:100

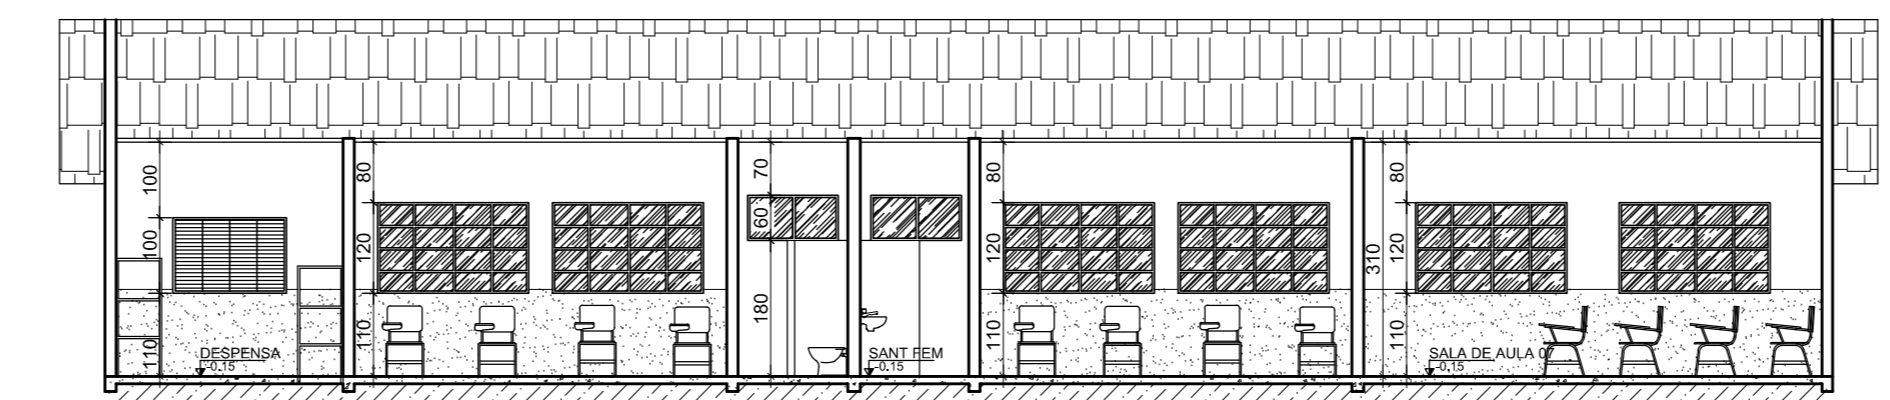

CORTE B-B
ESC. 1:100

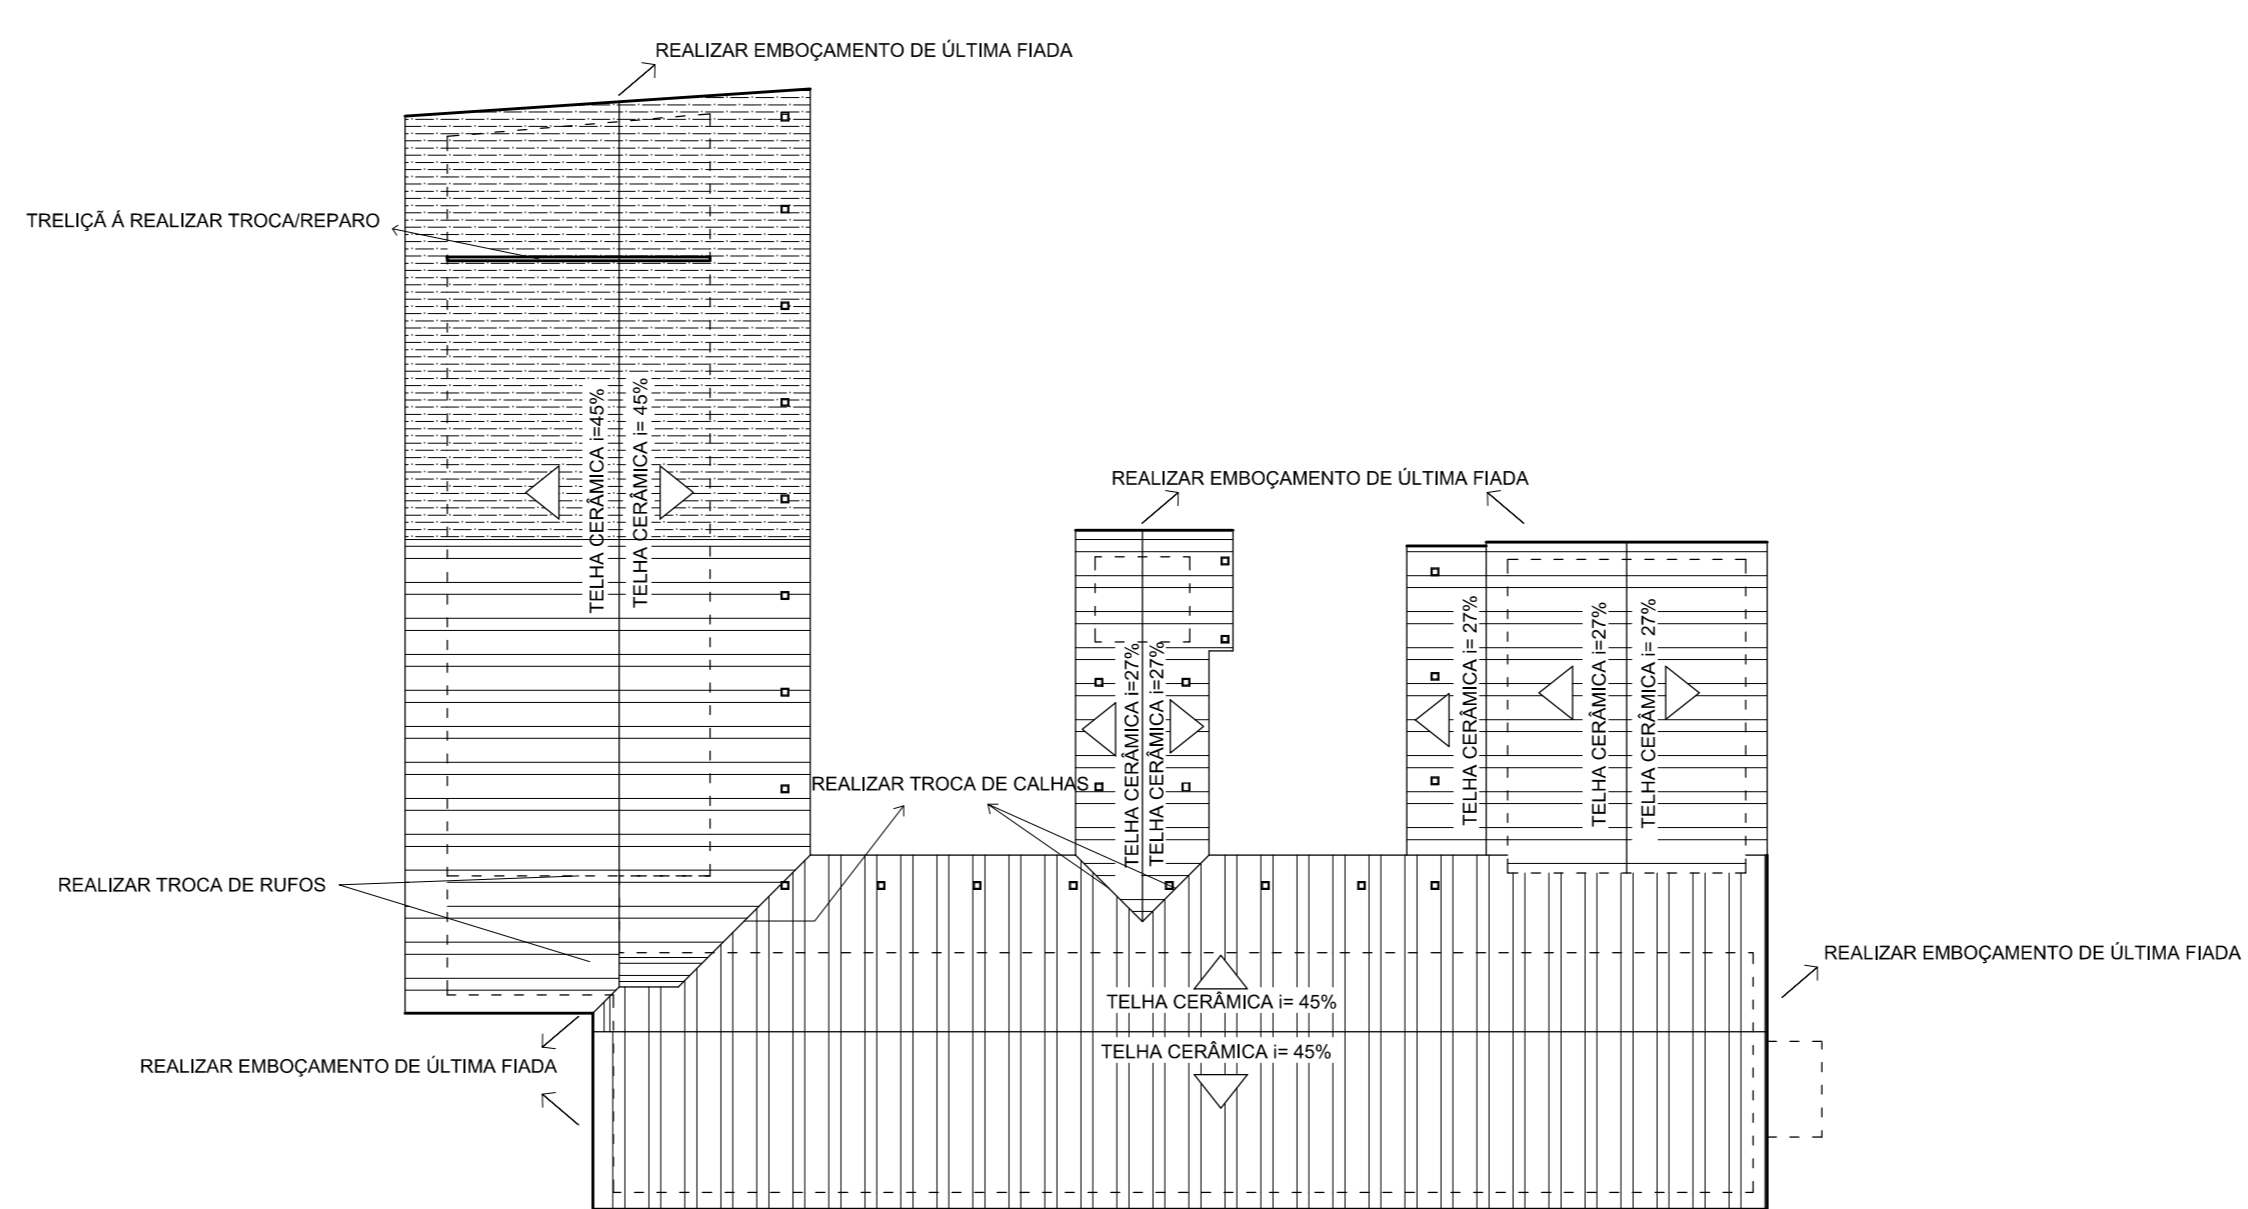

PLANTA DE COBERTURA
ESC. 1:100

PROJETO ARQUITETÔNICO

ASSOCIAÇÃO DOS MUNICÍPIOS DA MICRORREGIÃO DO VALE DO PARANAÍBA
AV. ANTÔNIO THOMAZ FERREIRA REZENDE, 3180 - TELEFAX (0xx34)3213-2433
DISTRITO INDUSTRIAL - CEP. 38.402-349 - UBERLÂNDIA - MINAS GERAIS
E-mail: amvap@amvapmg.org.br - Home Page: www.amvapmg.org.br
CREA - 10.595

PROJETO PARA: PROJETO DE REFORMA DA ESCOLA MUNICIPAL DISTRITO GONÇALVES DO
MUNICÍPIO DE MONTE CARMELO-MG
LOCAL: DISTRITO DE GONÇALVES - MUNICÍPIO DE MONTE CARMELO - MG
PROF: PREFEITURA MUNICIPAL DE MONTE CARMELO-MG
ASSINATURAS:

PREFEITURA MUNICIPAL DE MONTE CARMELO - MG

Projeto - AMVAP Assoc. Munic. MG, V. do Paranaíba
Engenheiro Civil - CRÉD. ROBERTA RIBEIRO
AMVAP - CREA 10.595

Processo nº: ART. nº:

CONTEÚDO: PLANTA BAIXA, COBERTURA, CORTES A-A, B-B, C-C, QUADRO DE ESQUADRIAS, LEGENDA.

ARQUITETURA ESCALA DE PLOTAGEM: REO - YELLOW, GREEN, C/AN - BLUE, MAGENTA, WHITE. 11 71 503 252. LEV. CADASTRAL INDICADAS: 0,15 0,20 0,25 0,30 0,40 0,50 0,60 0,70 0,80 0,90 1,00 1,10 1,20 1,30 1,40 1,50 1,60 1,70 1,80 1,90 2,00