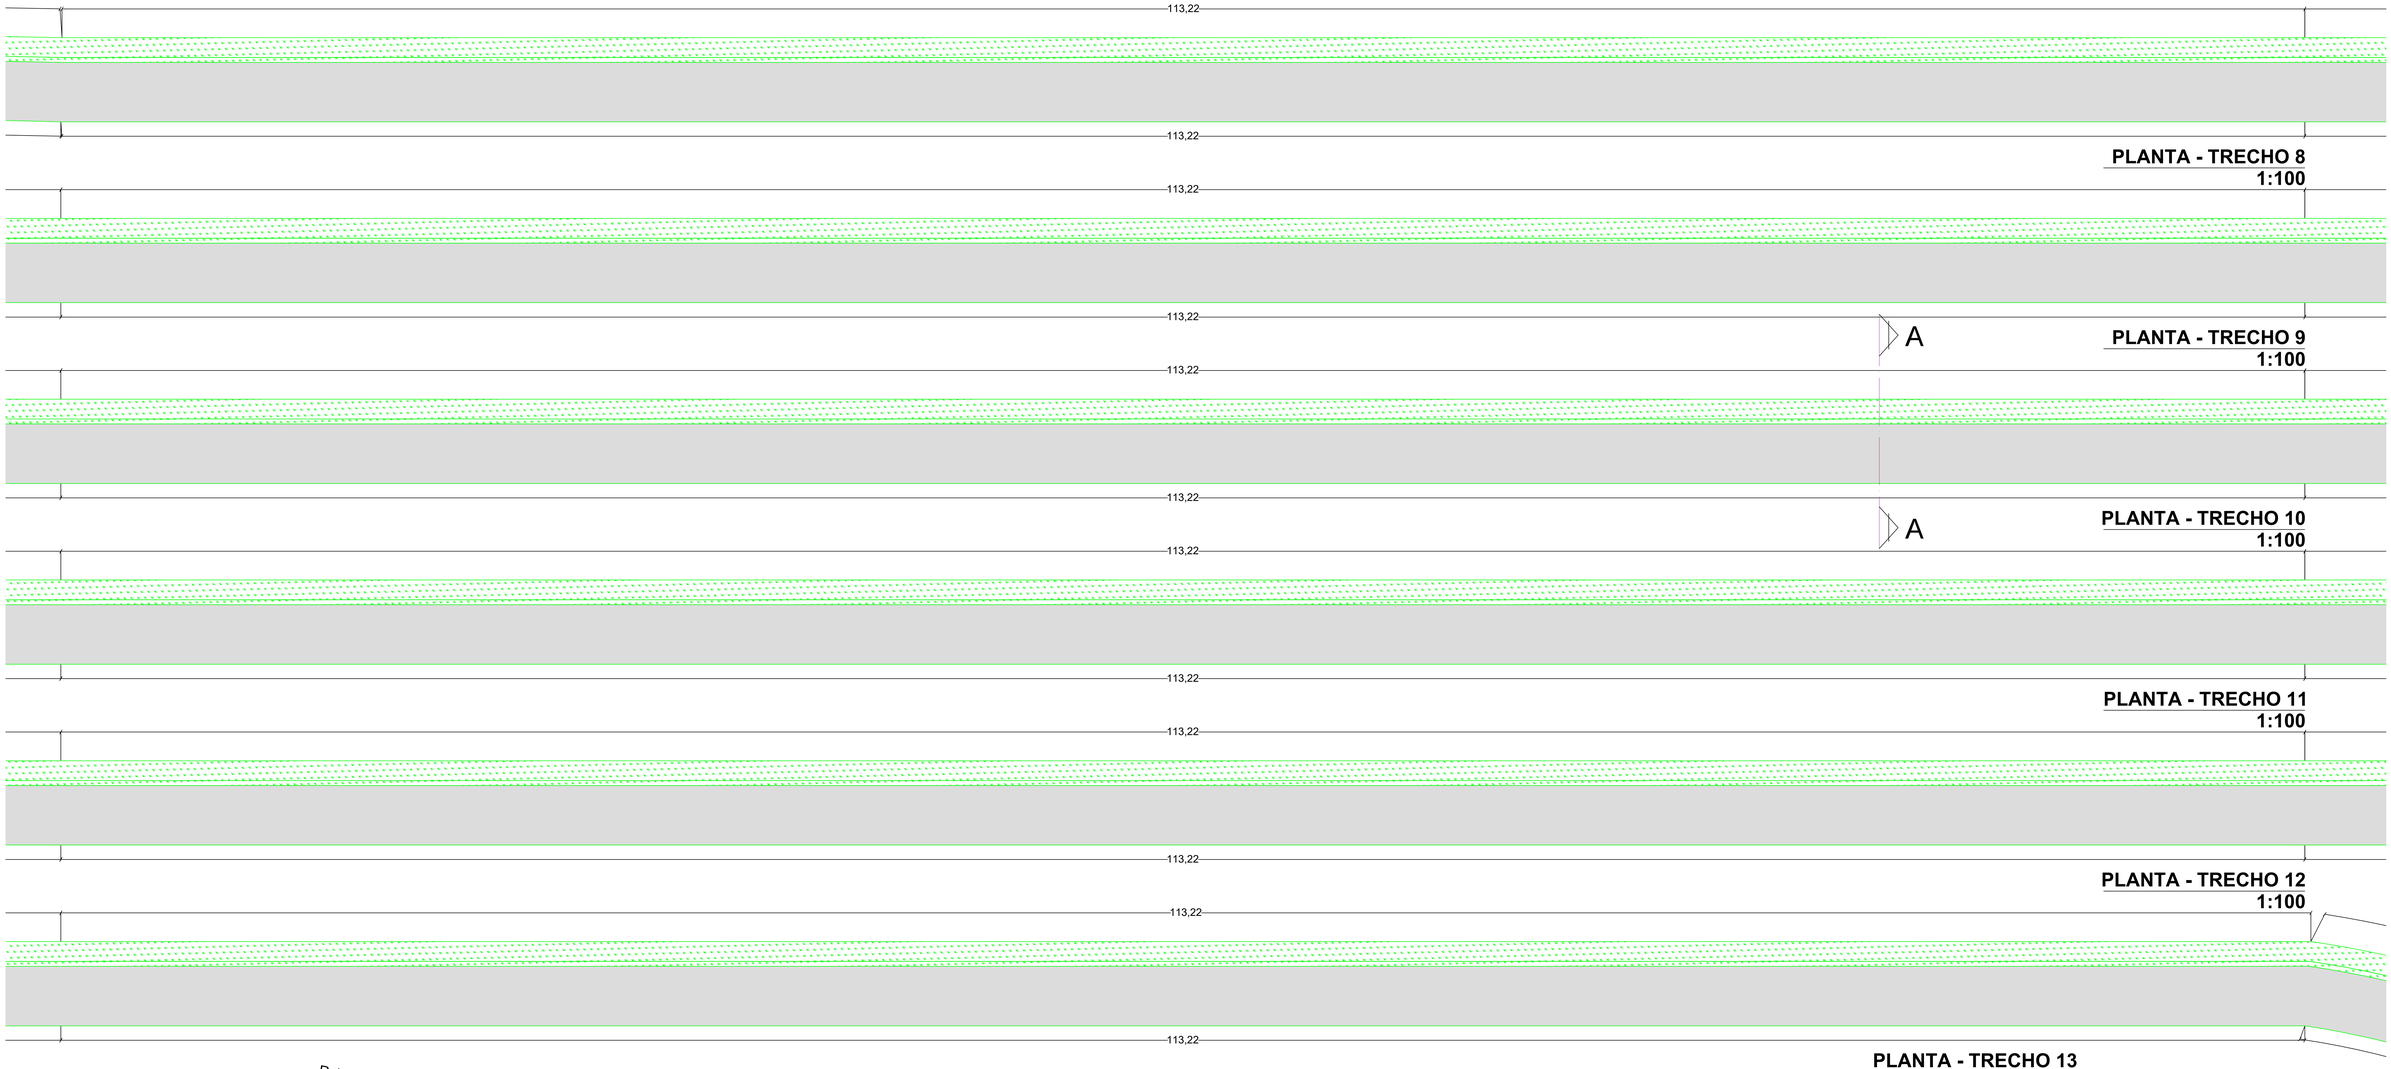

PLANTA - TRECHO 8
1:100

PLANTA - TRECHO 9
1:100

PLANTA - TRECHO 10
1:100

PLANTA - TRECHO 11
1:100

PLANTA - TRECHO 12
1:100

PLANTA - TRECHO 13
1:100

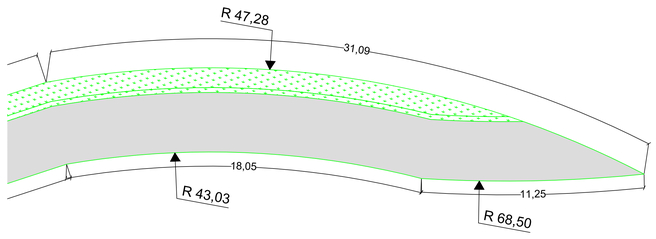

PLANTA - TRECHO 14
1:100

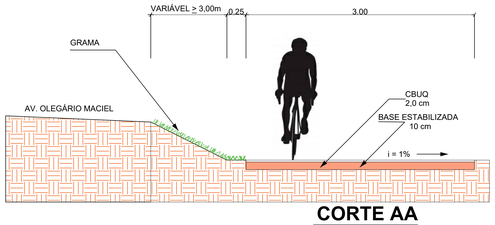

CORTE AA
1:25

LEGENDA:
- GRAMA
- PAVIMENTAÇÃO

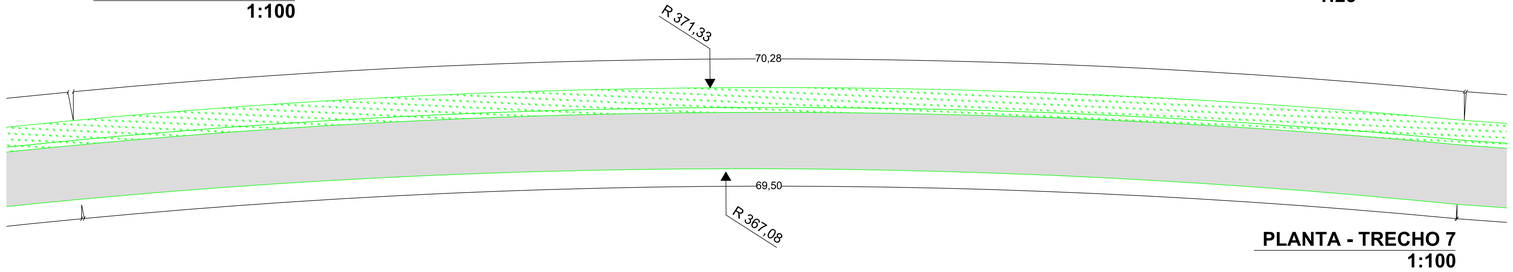

PLANTA - TRECHO 7
1:100

PREFEITURA

CAU

DECLARO ESTAR CIENTE:
- QUE A APROVAÇÃO DESTE PROJETO, NÃO SIGNIFICA O RECONHECIMENTO DO DIREITO DE PROPRIEDADE DO TERRENO;
- QUE O HABITE-SE SERÁ FORNECIDO PARA O PROJETOS EXECUTADOS SEM MODIFICAÇÕES;
2) REDE DE ÁGUAS PLUVIAIS NÃO LIGADAS A REDES DE ESGOTO SANITÁRIO;
3) PLANTIO DE 01 (UMA) ÁRVORE PARA CADA 12m (DOZE METROS) DE PASSEIO.
4) QUE DEVERÁ SER MANTIDA PARA FISCALIZAÇÃO NA OBRA UMA VIA DESTE DOCUMENTO E O RESPECTIVO ALVARÁ DE LICENÇA.

KARAIBA CONSULTORIA E PROJETOS
karaibaassociados@gmail.com
(34-)3254-8375 / (34)98850-8729

PROJETO DE PAVIMENTAÇÃO DE CICLOVIA

PROPRIETÁRIO: PREFEITURA DE MONTE CARMELO

ENDEREÇO: AV. OLEGÁRIO MACIEL

ASSINATURAS:

PREFEITURA DE MONTE CARMELO
CNPJ: 18.593.103/0001-78

GUSTAVO RIBEIRO DE MOURA
CAU: A62331-1

ÁREA (m²):
ÁREA A PAVIMENTAR:
4.141, 88 m²

CONVÊNIO: 909249/2020 MinTur/CAIXA
RRT CAU: SI11069209R01

ESCALAS INDICADAS: 1:1.500

CONTÉM:
PLANTA BAIXA E CORTE AA

DATA: Agosto/2021

FOLHA: 02/03

DESENHO: ABMF