




PLANTA - TRECHO 1  
1:100

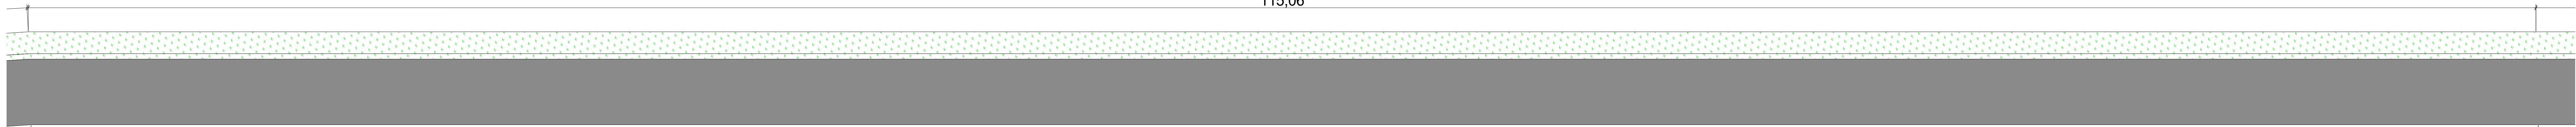


PLANTA - TRECHO 2  
1:100

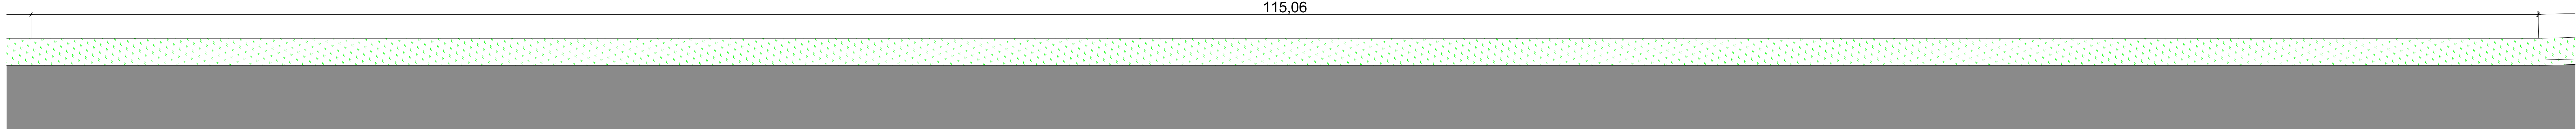


PLANTA - TRECHO 3  
1:100

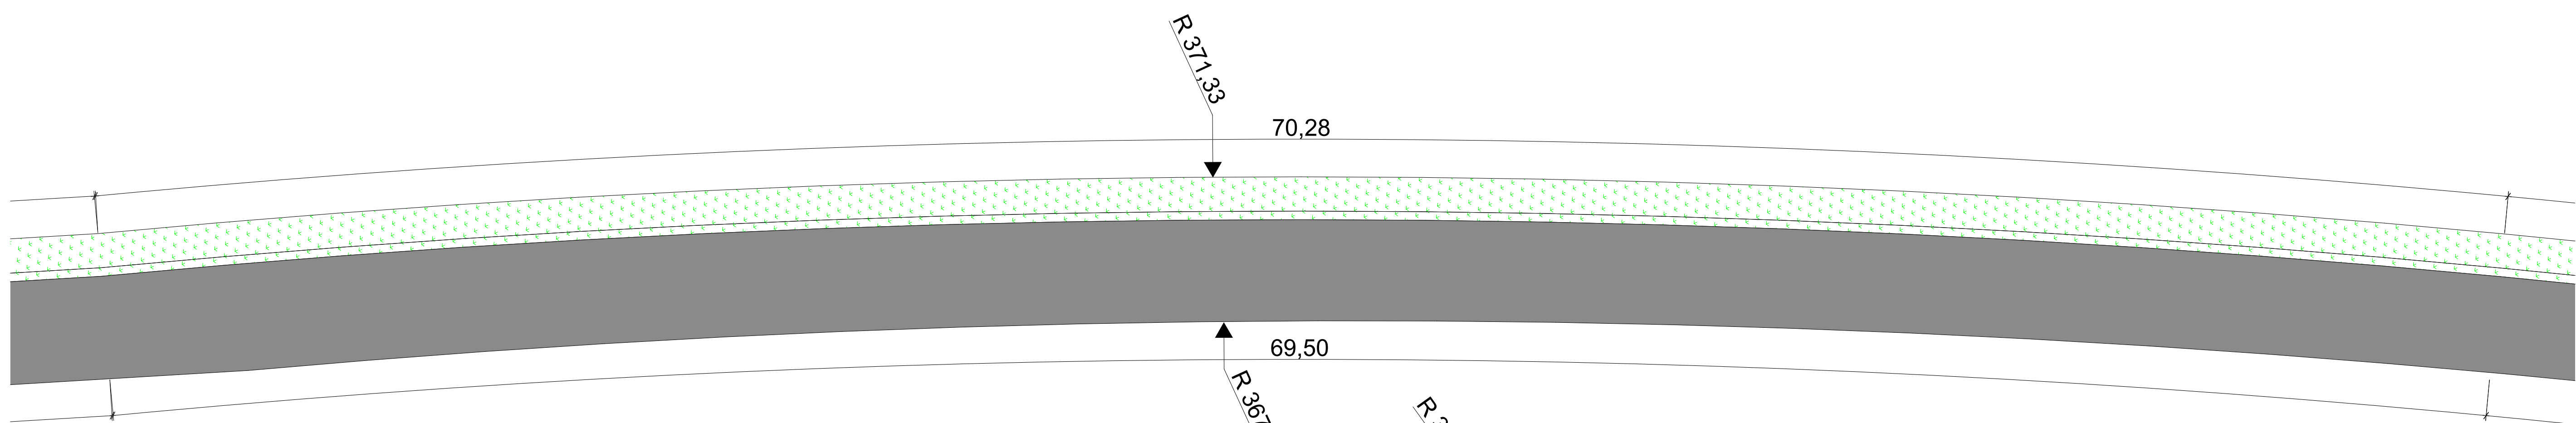

PLANTA - TRECHO 4  
1:100

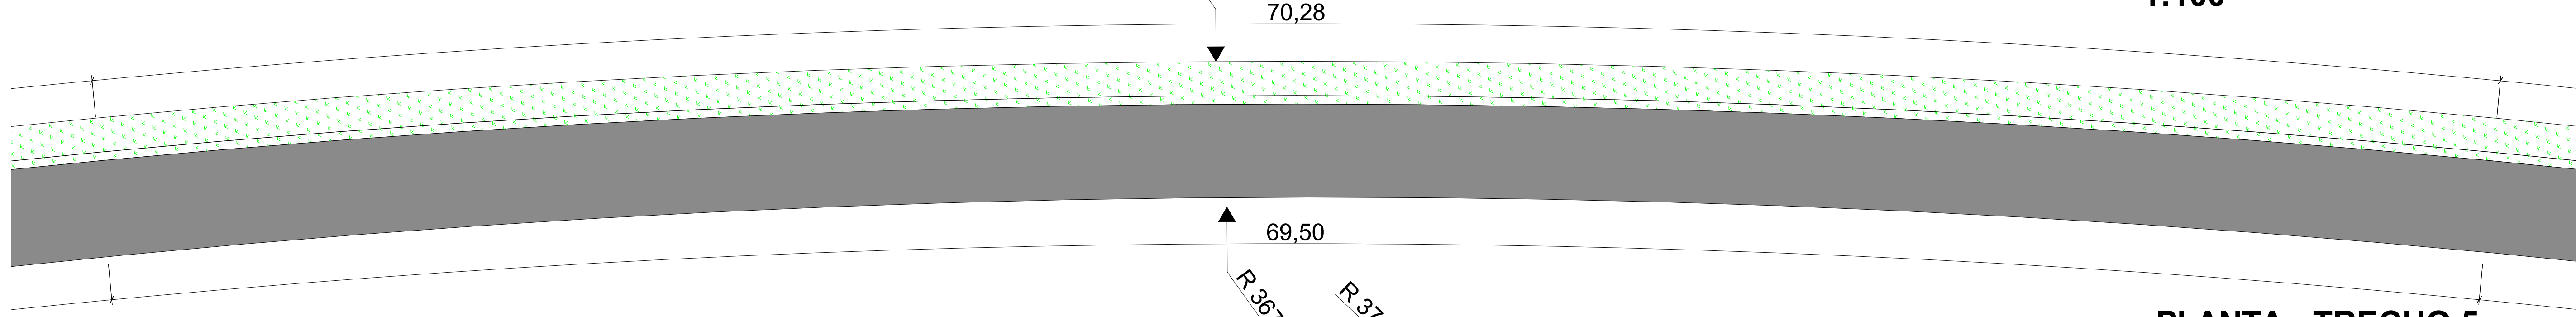

PLANTA - TRECHO 5  
1:100

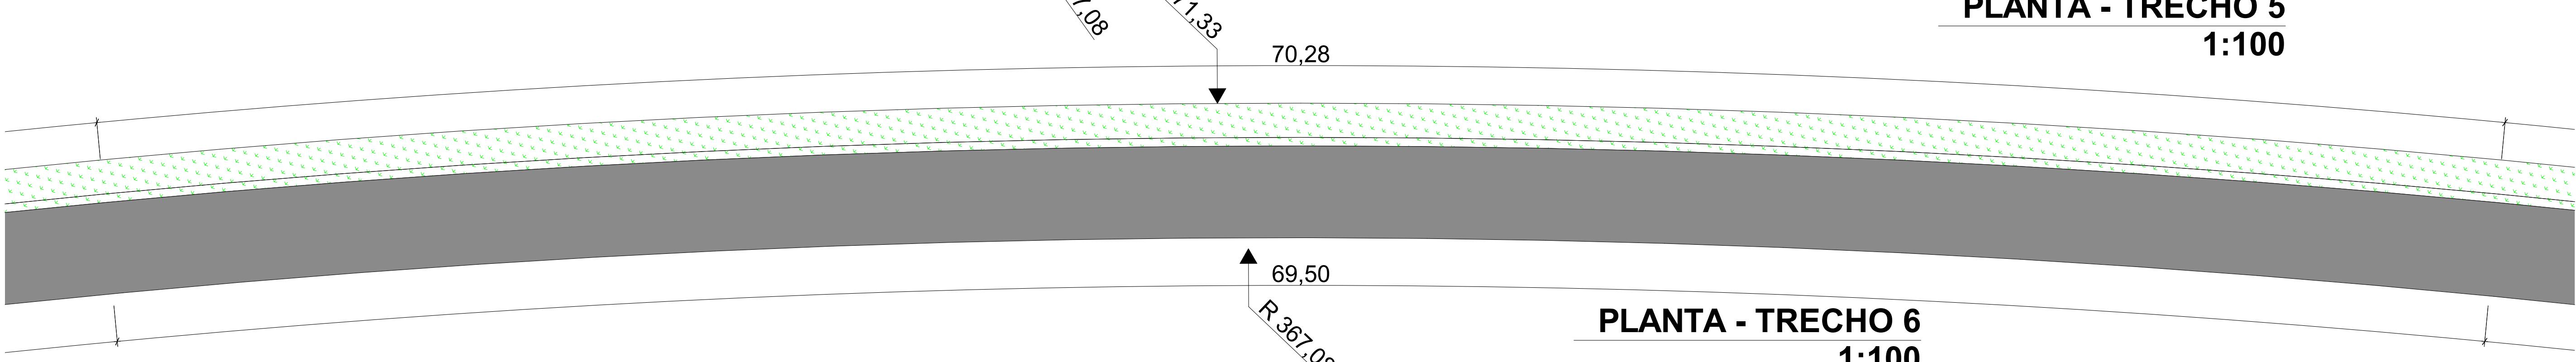

PLANTA - TRECHO 6  
1:100

PREFEITURA	
CAU	
DECLARO ESTAR CIENTE: - QUE A APROVAÇÃO DESTE PROJETO, NÃO SIGNIFICA O RECONHECIMENTO DO DIREITO DE PROPRIEDADE DO TERRENO; - QUE O HABITE-SE SERÁ FORNECIDO PARA: 1) PROJETOS EXECUTADOS SEM MODIFICAÇÕES; 2) PROJETOS DE AGUAS PLUVIAIS NÃO LIGADOS A REDES DE ESGOTOS E 150x150cm; 3) PLANTIO DE 01 (UMA) ARVORE PARA CADA 12m (DOZE METROS) DE PASSO; 4) QUE DEVERÁ SER MANTIDA PARA FISCALIZAÇÃO NA OBRA, UMA VIA DESTE DOCUMENTO E O RESPECTIVO ALVARÁ DE LICENÇA.	
KARAIBA CONSULTORIA E PROJETOS karaibassociados@gmail.com (34)3254-8375 / (34)98850-6729	
PROJETO DE TERRAPLANAGEM DE CICLOVIA	
PROPRIETÁRIO: PREFEITURA DE MONTE CARMELO	
ENDEREÇO: AV. OLEGÁRIO MACIEL	
ASSINATURAS:	ÁREA (m²):
PREFEITURA DE MONTE CARMELO CNPJ: 18.593.103/0001-78	VOLUME DE CORTE E ATERRRO: ATERRO: 4.812,96 m³ CORTE: 575,04 m³
GUSTAVO RIBEIRO DE MOURA CAU: A62331-1	ESCALAS INDICADAS:
CONTEM: PLANTA BAIXA	DATA: Outubro/2021 DESENHO: ABM
FOLHA: 02/06	