



PLANTA - TRECHO 8
1:100


PLANTA - TRECHO 9
1:100

PLANTA - TRECHO 10
1:100


PLANTA - TRECHO 11
1:100

PLANTA - TRECHO 12
1:100

PLANTA - TRECHO 13
1:100

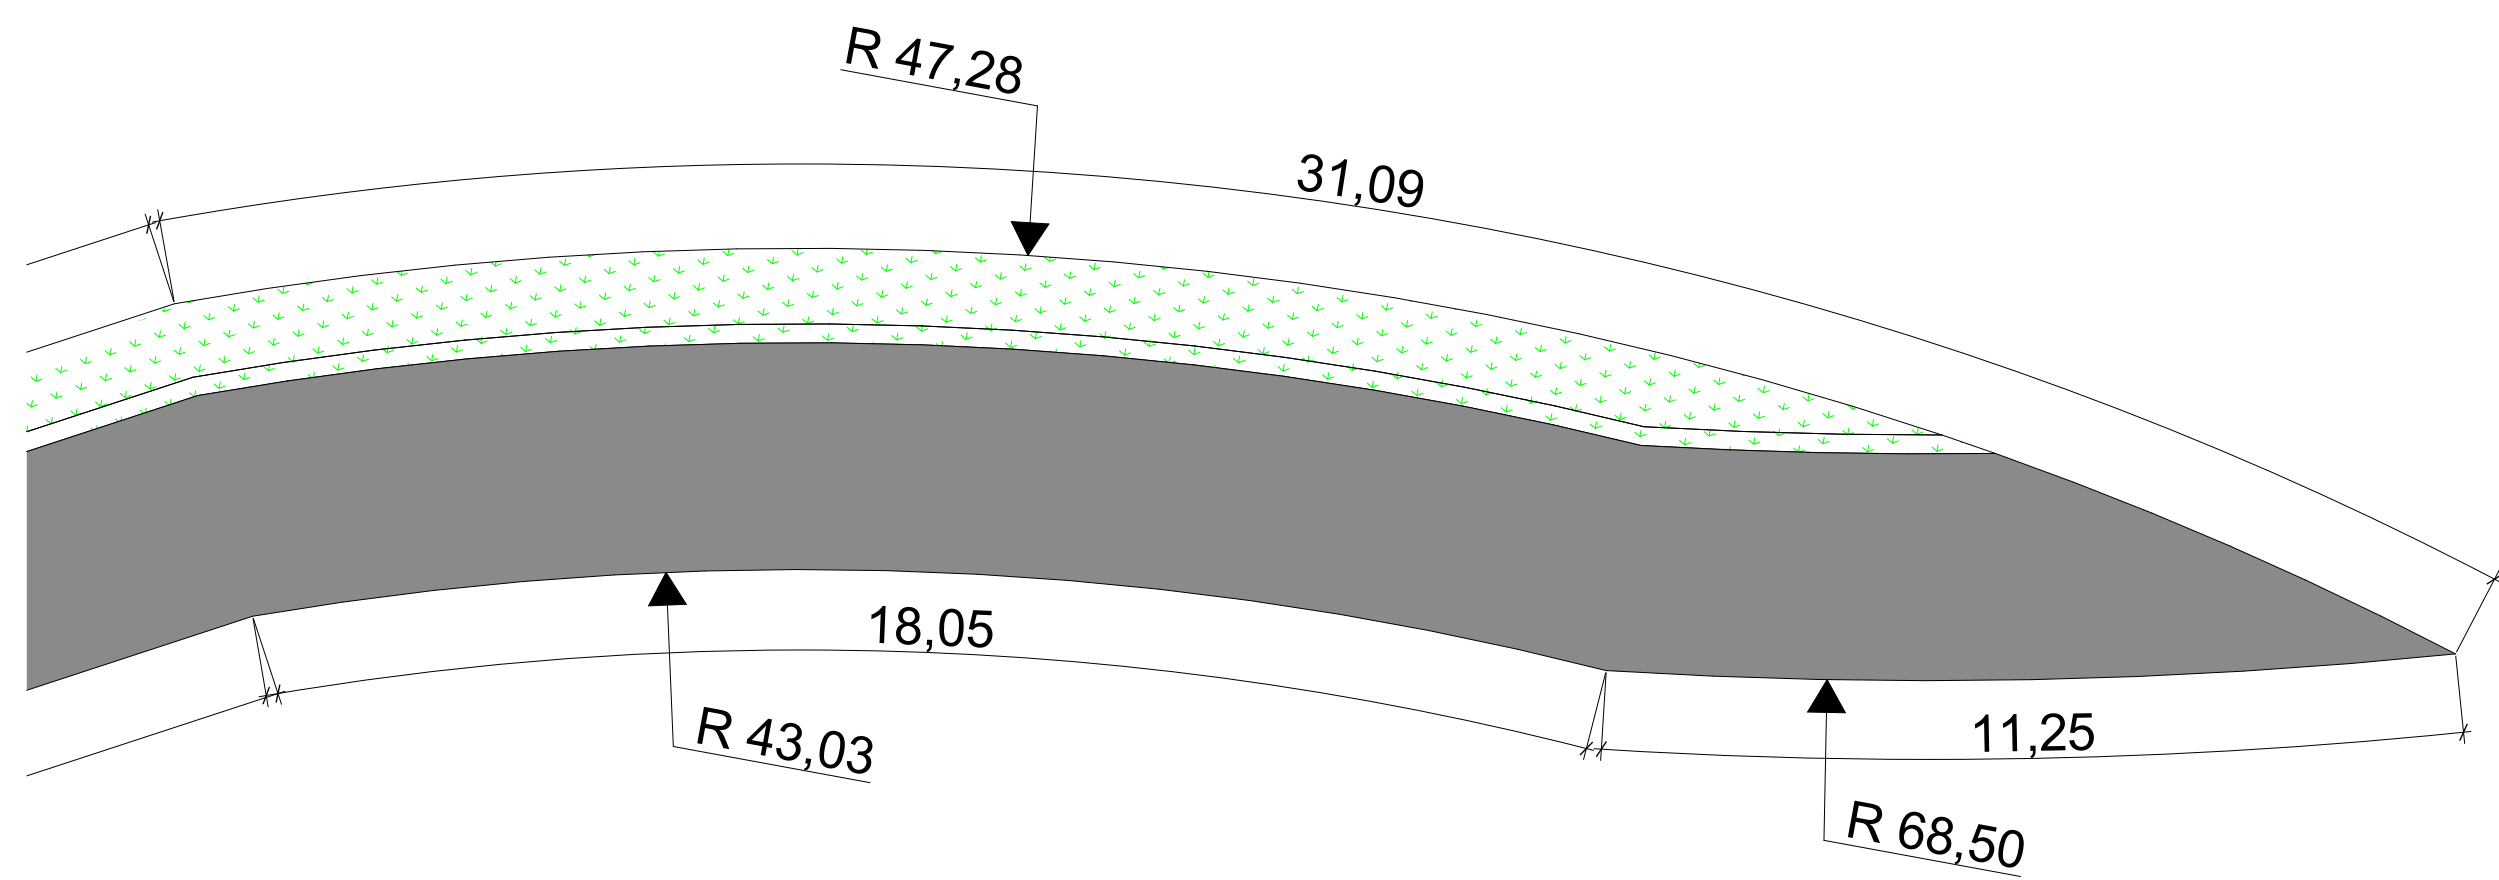

PLANTA - TRECHO 14
1:100

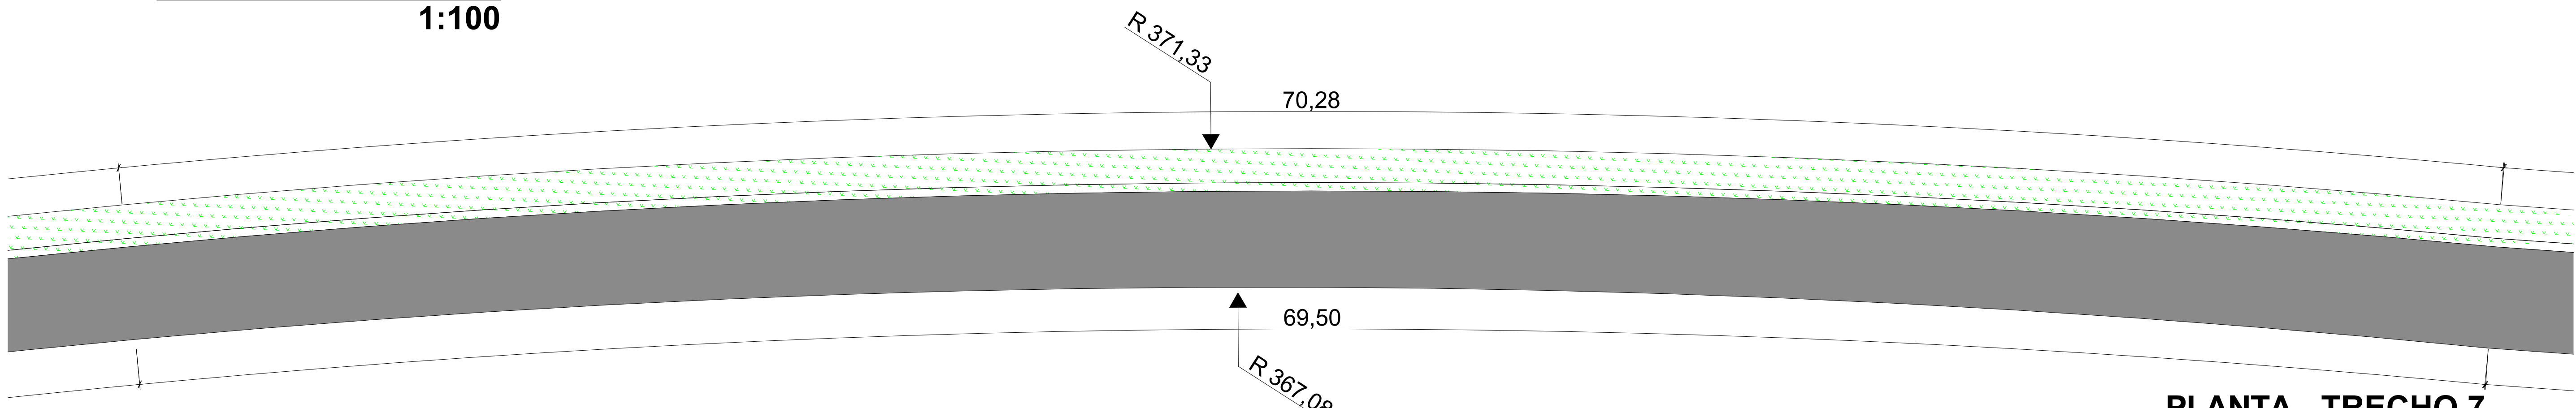

PLANTA - TRECHO 7
1:100

PREFEITURA	
CAU	DECLARO ESTAR CIENTE: - QUE A APROVAÇÃO DESTE PROJETO, NÃO SIGNIFICA O RECONHECIMENTO DO DIREITO DE PROPRIEDADE DO TERRENO; - QUE O HABITE-SE SERÁ FORNECIDO PARA: 1) PROJETOS EXECUTADOS SEM MODIFICAÇÕES; 2) REDE DE ÁGUAS PLUVIAIS NÃO LIGADAS A REDES DE ESGOTOS E VLS-10/VA; 3) PLANTIO DE 01 (UMA) ÁRVORE PARA CADA 12m (DOZE) METROS DE PASSO; 4) QUE DEVERÁ SER MANTIDA PARA FISCALIZAÇÃO NA OBRA, UMA VIA DESTE DOCUMENTO E O RESPECTIVO ALVARÁ DE LICENÇA.
KARAIBA CONSULTORIA E PROJETOS karaibassociados@gmail.com (34) 3254-8375 / (34) 98850-6729	
PROJETO DE TERRAPLANAGEM DE CICLOVIA	
PROPRIETÁRIO: PREFEITURA DE MONTE CARMELO	
ENDEREÇO: AV. OLEGÁRIO MACIEL	
ASSINATURAS:	ÁREA (m²):
PREFEITURA DE MONTE CARMELO CNPJ: 18.593.103/0001-78	VOLUME DE CORTE E ATERRO: ATERRO: 4.812,96 m³ CORTE: 575,04 m³
GUSTAVO RIBEIRO DE MOURA CAU: A62331-1	ESCALAS INDICADAS:
CONTEM: PLANTA BAIXA	DATA: Outubro/2021 DESENHO: ABM
	FOLHA: 03/06