
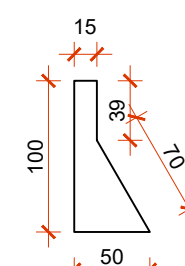
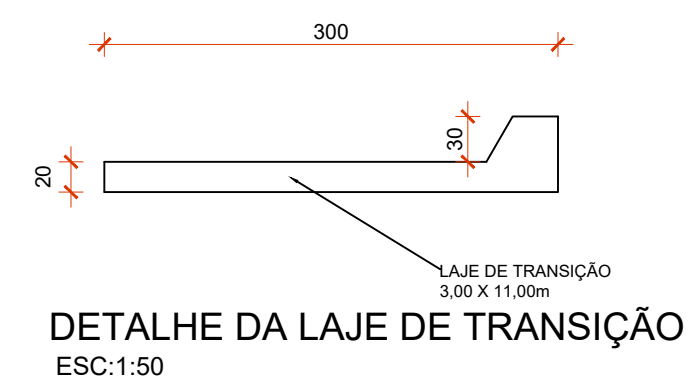


ESC:1:50

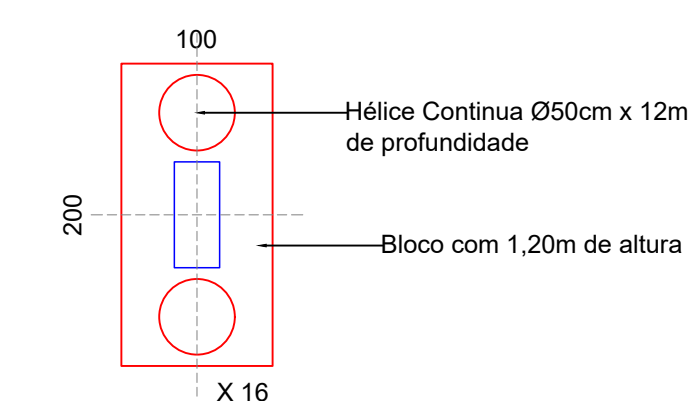

ESC:1:50

ESC:1:50



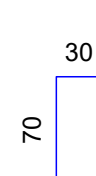


TABELA DE AÇO


Laje Transição: 100kg/m³
Estacas: 50kg/m³
Blocos: 100kg/m³
Pilares + Cortina: 120kg/m³
Vigas: 150kg/m³
Tabuleiro+:Guarda Roda: 100kg/m³

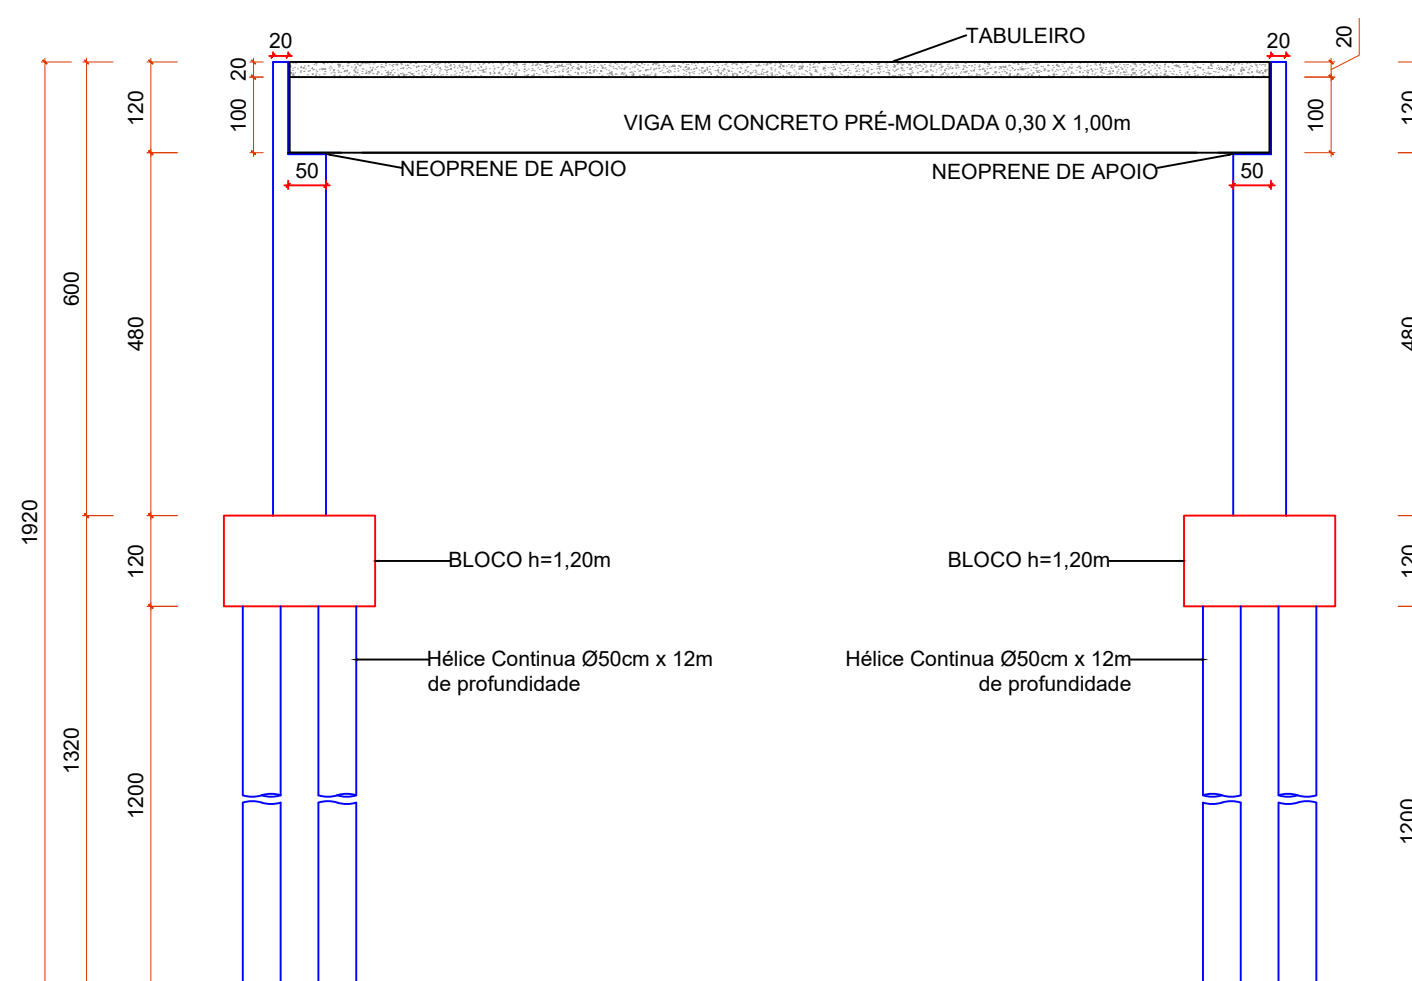


CORTE AA
Esc.: 1/100

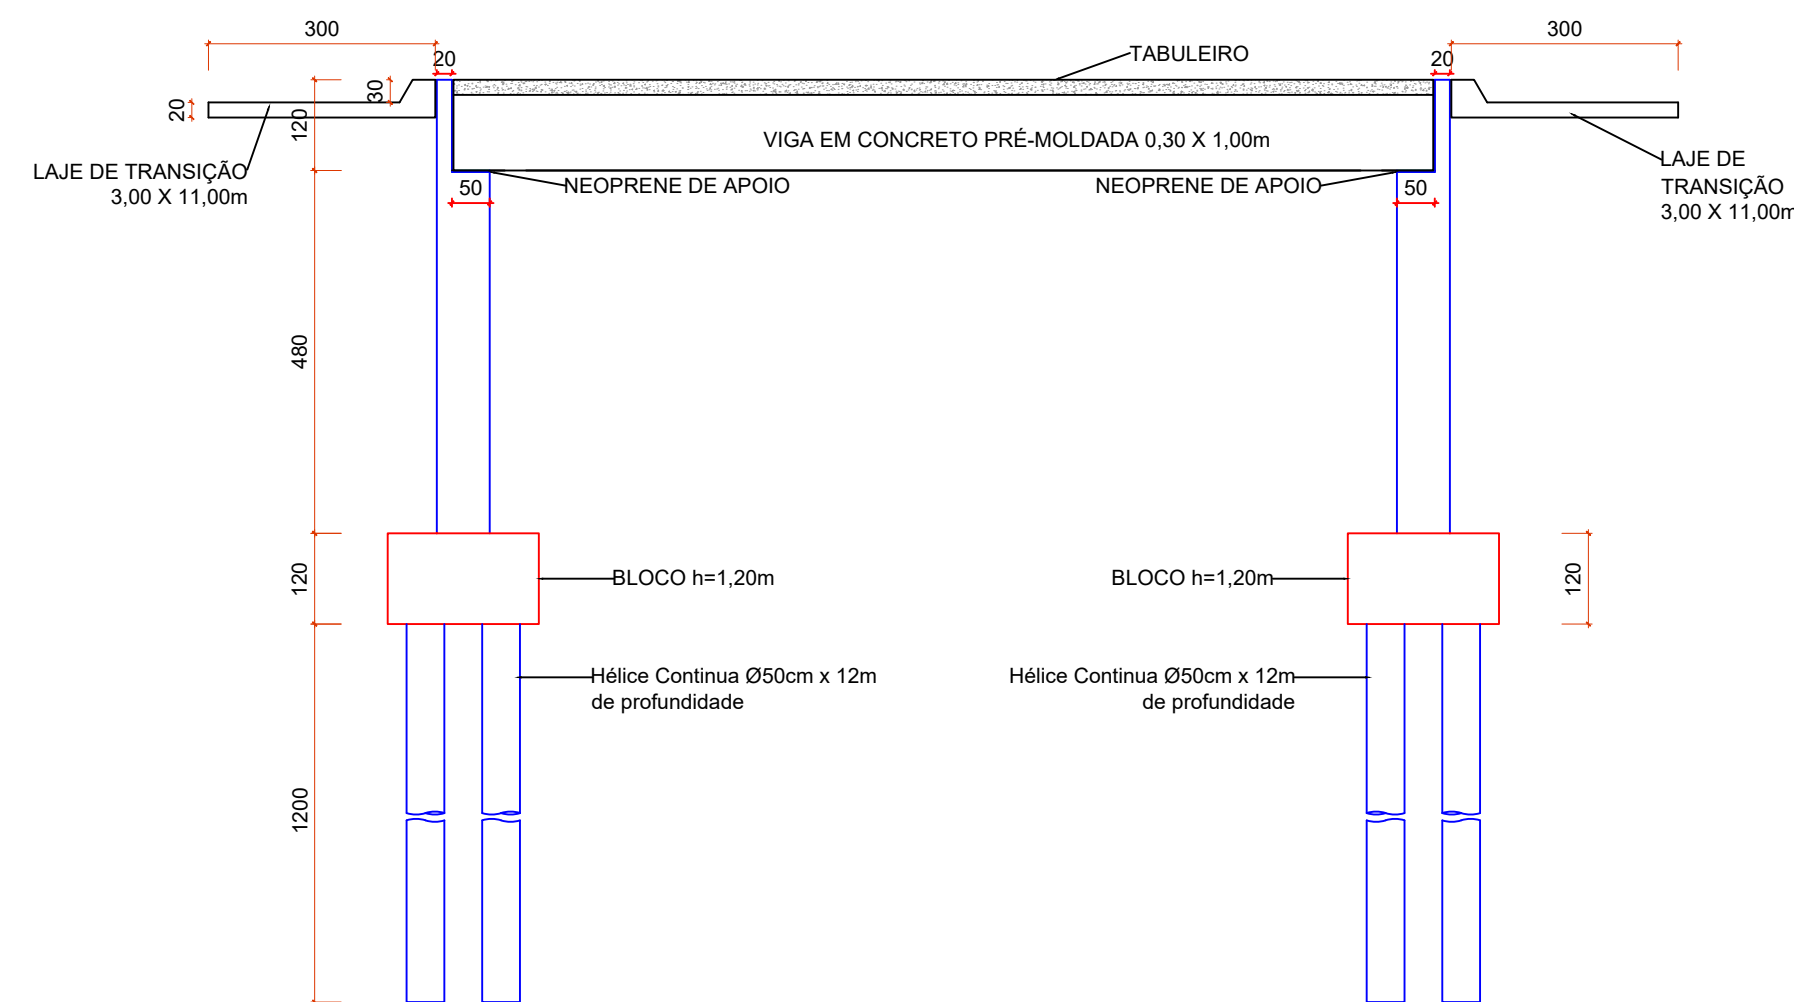


DETALHE COM A LAJE DE TRANSIÇÃO
Esc.: 1/100

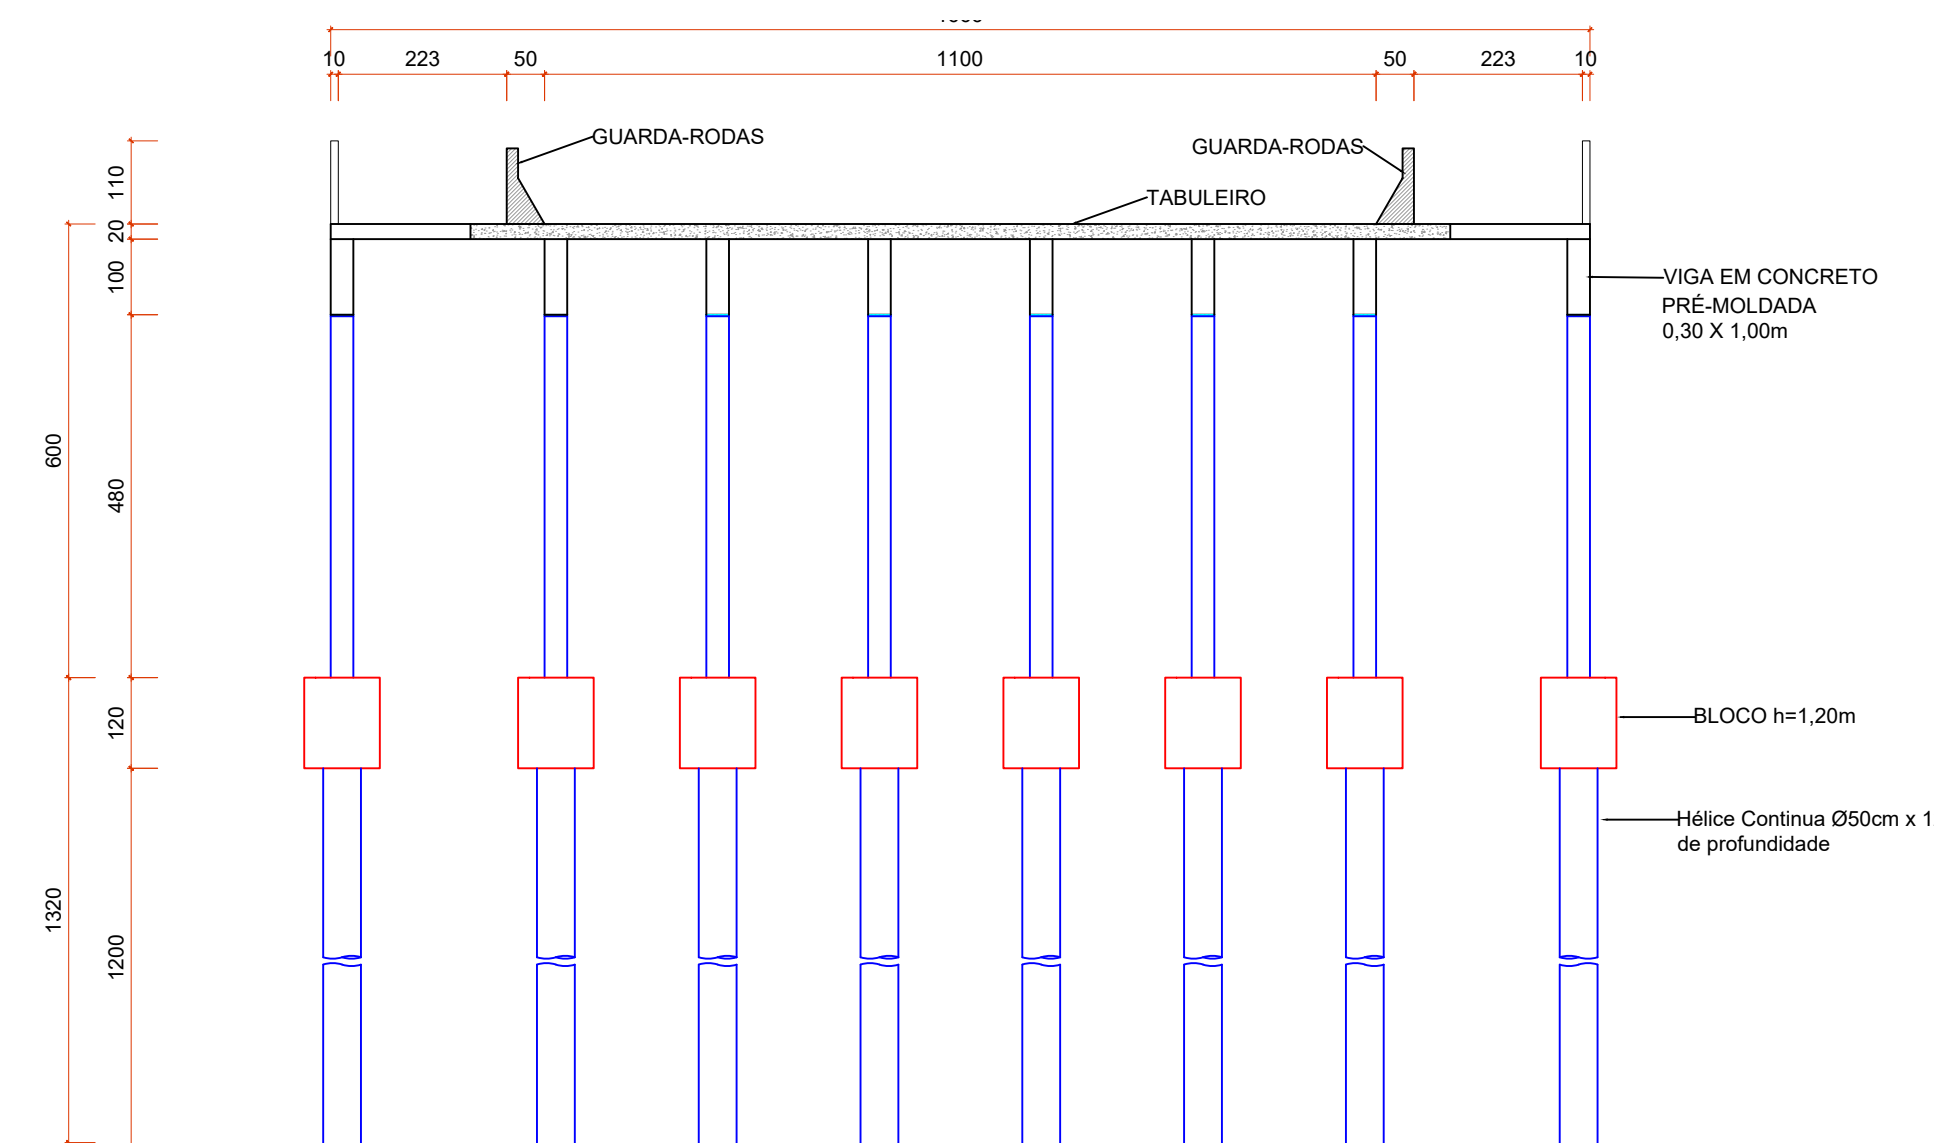

CORTE BB
Esc.: 1/100

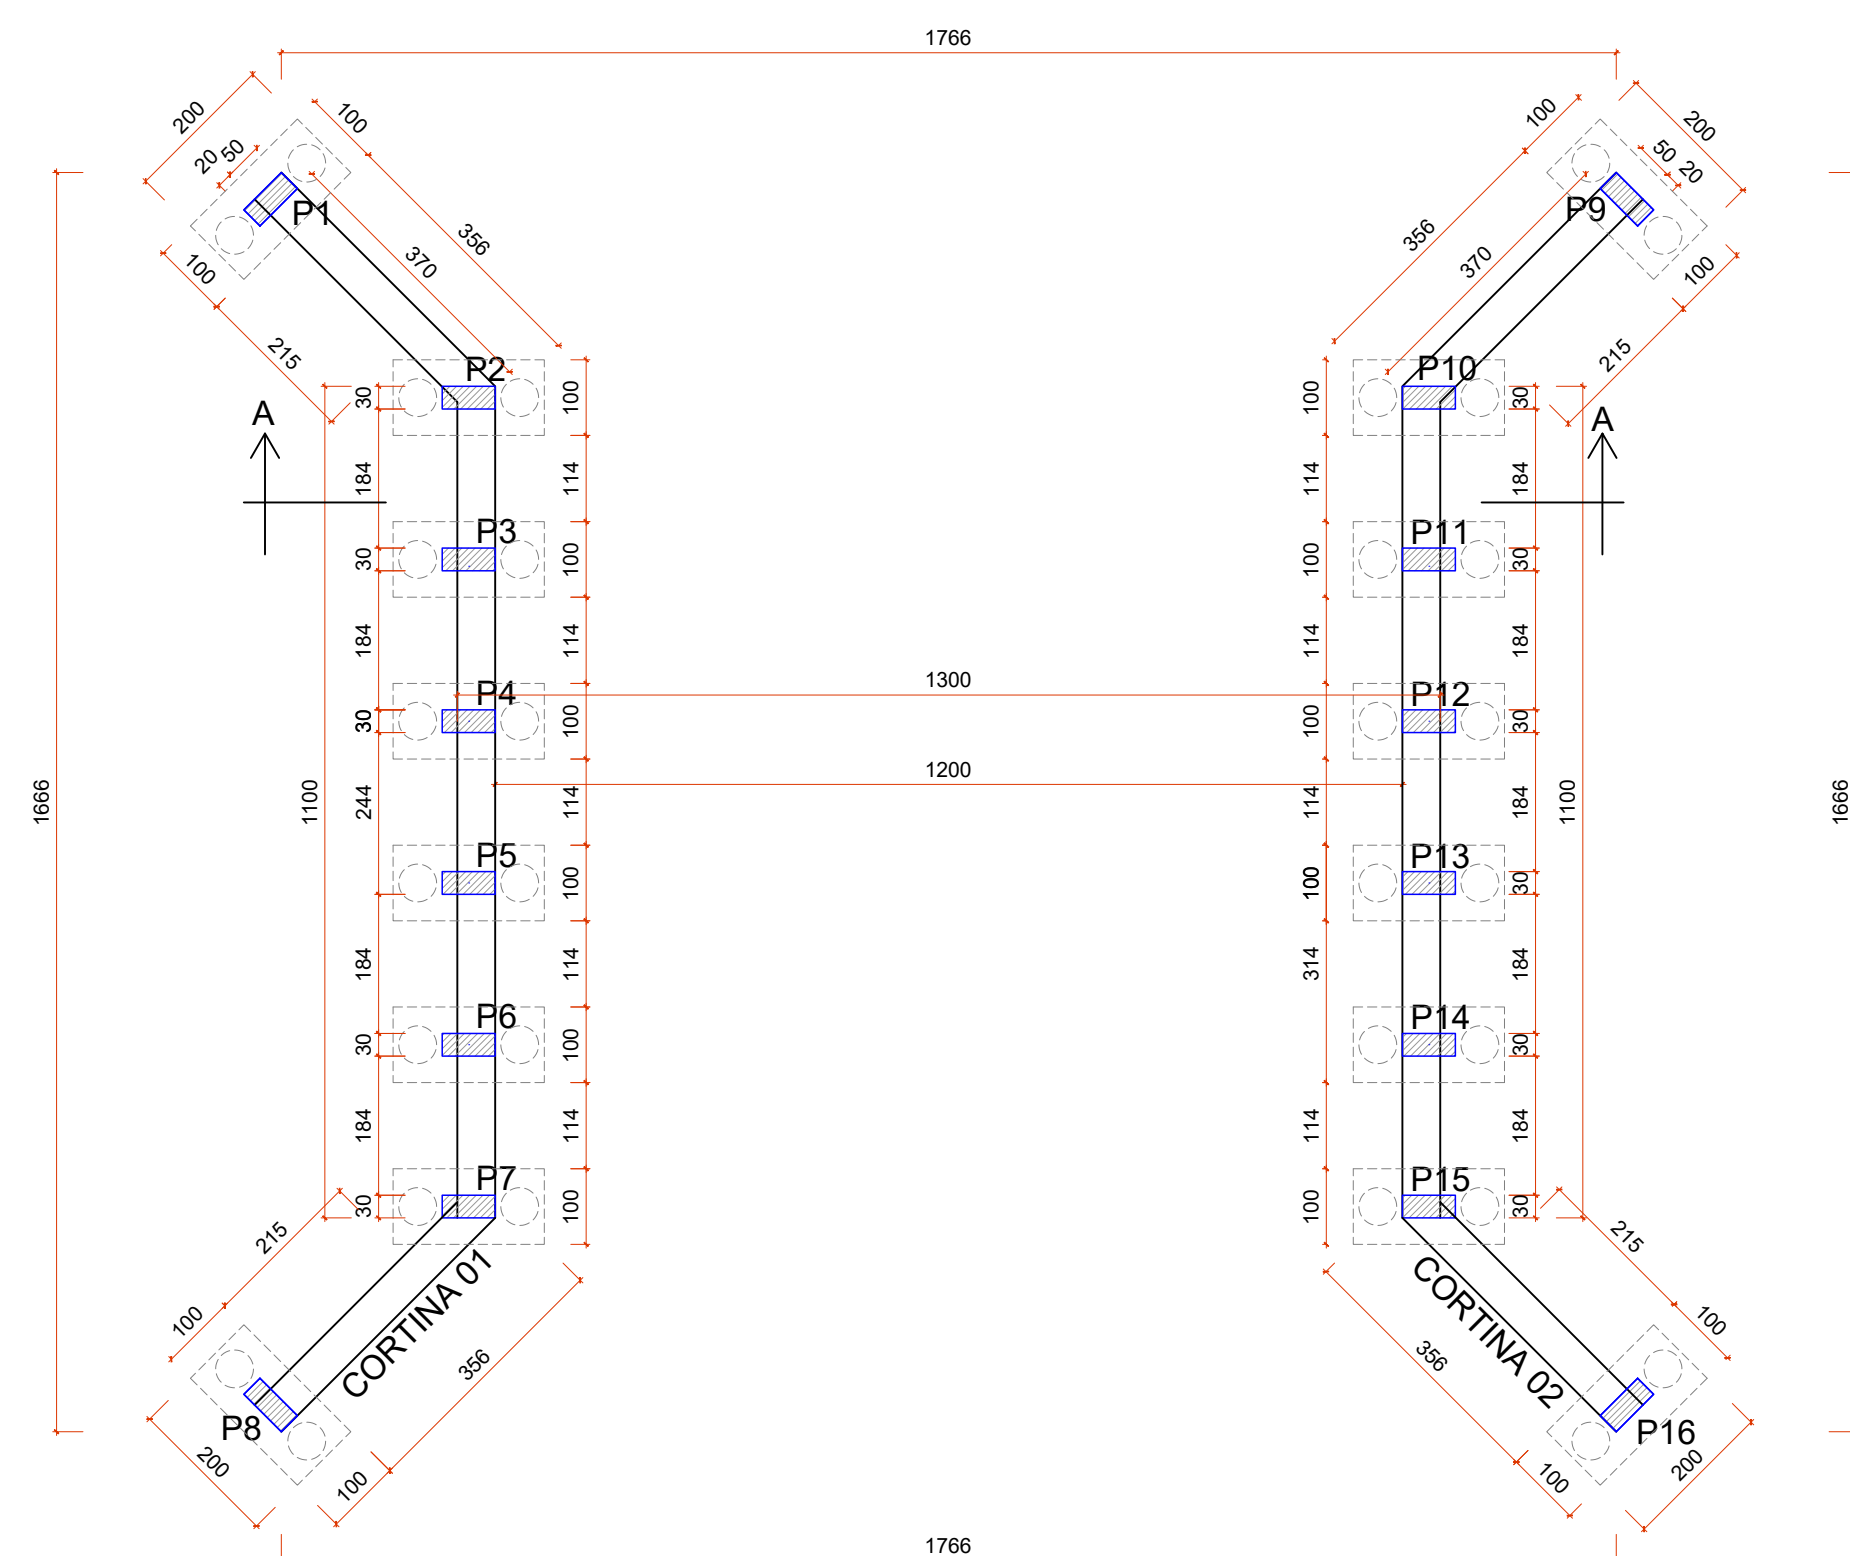

LOCAÇÃO DAS VIGAS DE COROAMENTO / BLOCOS E PILARES
Esc.: 1/100

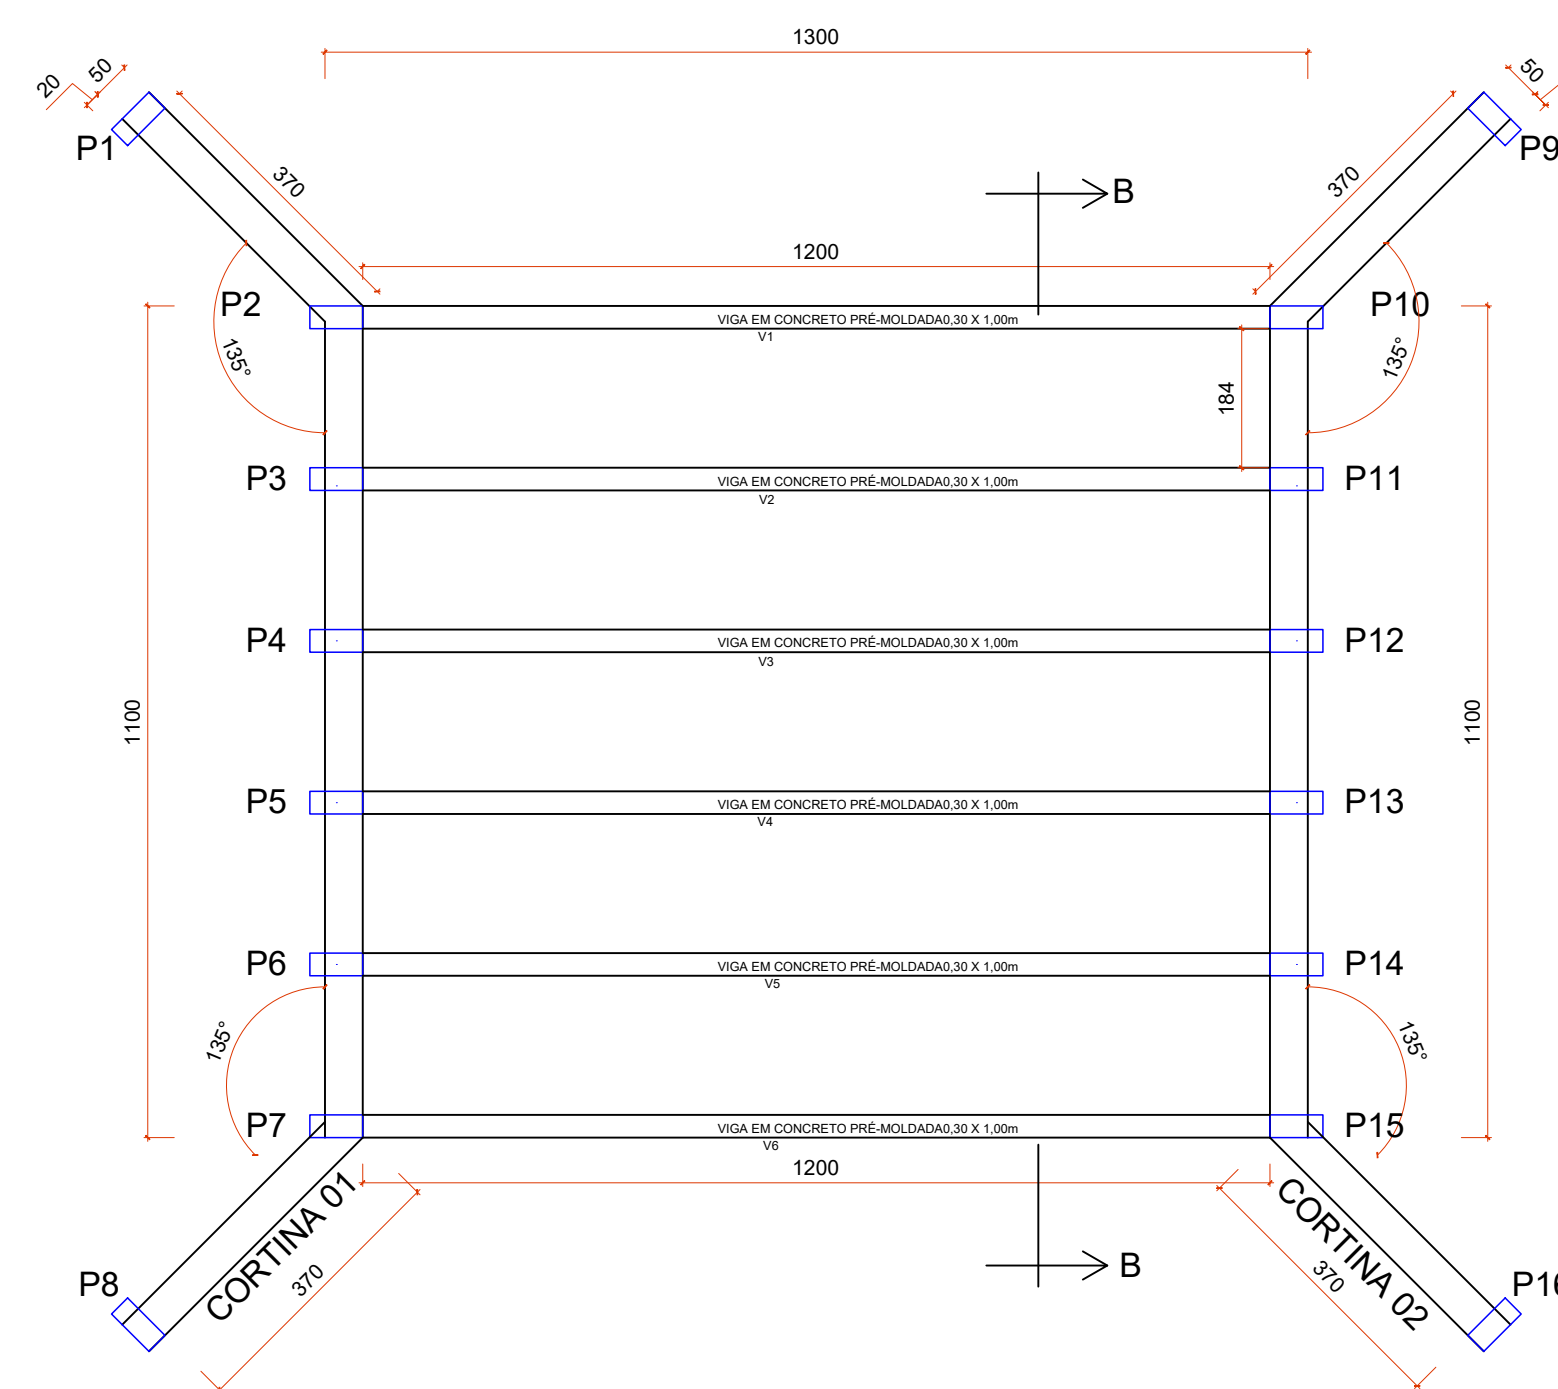

LOCAÇÃO DAS VIGAS
Esc.: 1/100

<p>PREFEITURA</p>		
<p>CAU</p>		
<p>DECLARO ESTAR CIENTE:</p> <ul style="list-style-type: none"> - QUE A APROVACAO DESTE PROJETO, NAO SIGNIFICA O RECONHECIMENTO DO DIREITO DE PROPRIEDADE DO TERRENO. - QUE O HABITE-SE SERA FORNECIDO PARA: 1) PROJETOS EXECUTADOS SEM MODIFICACOES. 2) REDE DE AGUAS PLUVIAIS NAO LIGADAS A REDES DE ESGOTOS E VICE-VERSA. 3) PLANTIO DE 01 (UMA) ARVORE PARA CADA 12m (DOZE METROS) DE PASSEIO. 4) QUE DEVERA SER MANTIDA PARA FISCALIZACAO NA OBRA UMA VIA DESTE DOCUMENTO E O RESPECTIVO ALVARA DE LICENCA. 		
<p>KARAIBA CONSULTORIA E PROJETOS karaibaassociados@gmail.com (34)98850-6729</p>		
<p>PROJETO DE CONSTRUÇÃO DE PONTE EM CONCRETO PRE-MOLDADO NA PISTA ENTRE O BAIRRO CAMPESTRE E RUA RIACHUELO. BAIRRO CAMPESTRE MONTE CARMELO MG</p>		
<p>ASSINATURAS</p> <p>PROPRIETARIO: _____ PREFEITURA MUNICIPAL DE MONTE CARMELO MG CNPJ: 18.593.103/0001-78</p> <p>_____ RT..ARIVALDO OLIVEIRA JÚNIOR ENGº CIVIL - CREA: 5.061.062.206/D-SP</p>	<p>ÁREAS (m²)</p> <p>EDIFICAÇÃO:..... 120,00m²</p>	
<p>ESCALAS INDICADAS</p>		
<p>CONTÉM</p> <p>PLANTA BAIXA COM LOCAÇÃO DAS VIGAS DE COROAMENTO, BLOCOS E PILARES, PLANTA BAIXA COM LOCAÇÃO DAS VIGAS, CORTE AA, CORTE BB, DETALHES DOS BLOCOS, PILARES, LAJE DE TRANSIÇÃO E SITUAÇÃO.</p>	<p>DATA</p> <p>20/06/2022</p> <p>DESENHO</p> <p>J. PINHEIRO</p>	<p>PROJETO</p> <p>/2022</p> <p>FOLHA</p> <p>UNICA</p>