


# ENFEITES PALMEIRAS - Verificar estado dos mesmos

## PRAÇA MATRIZ

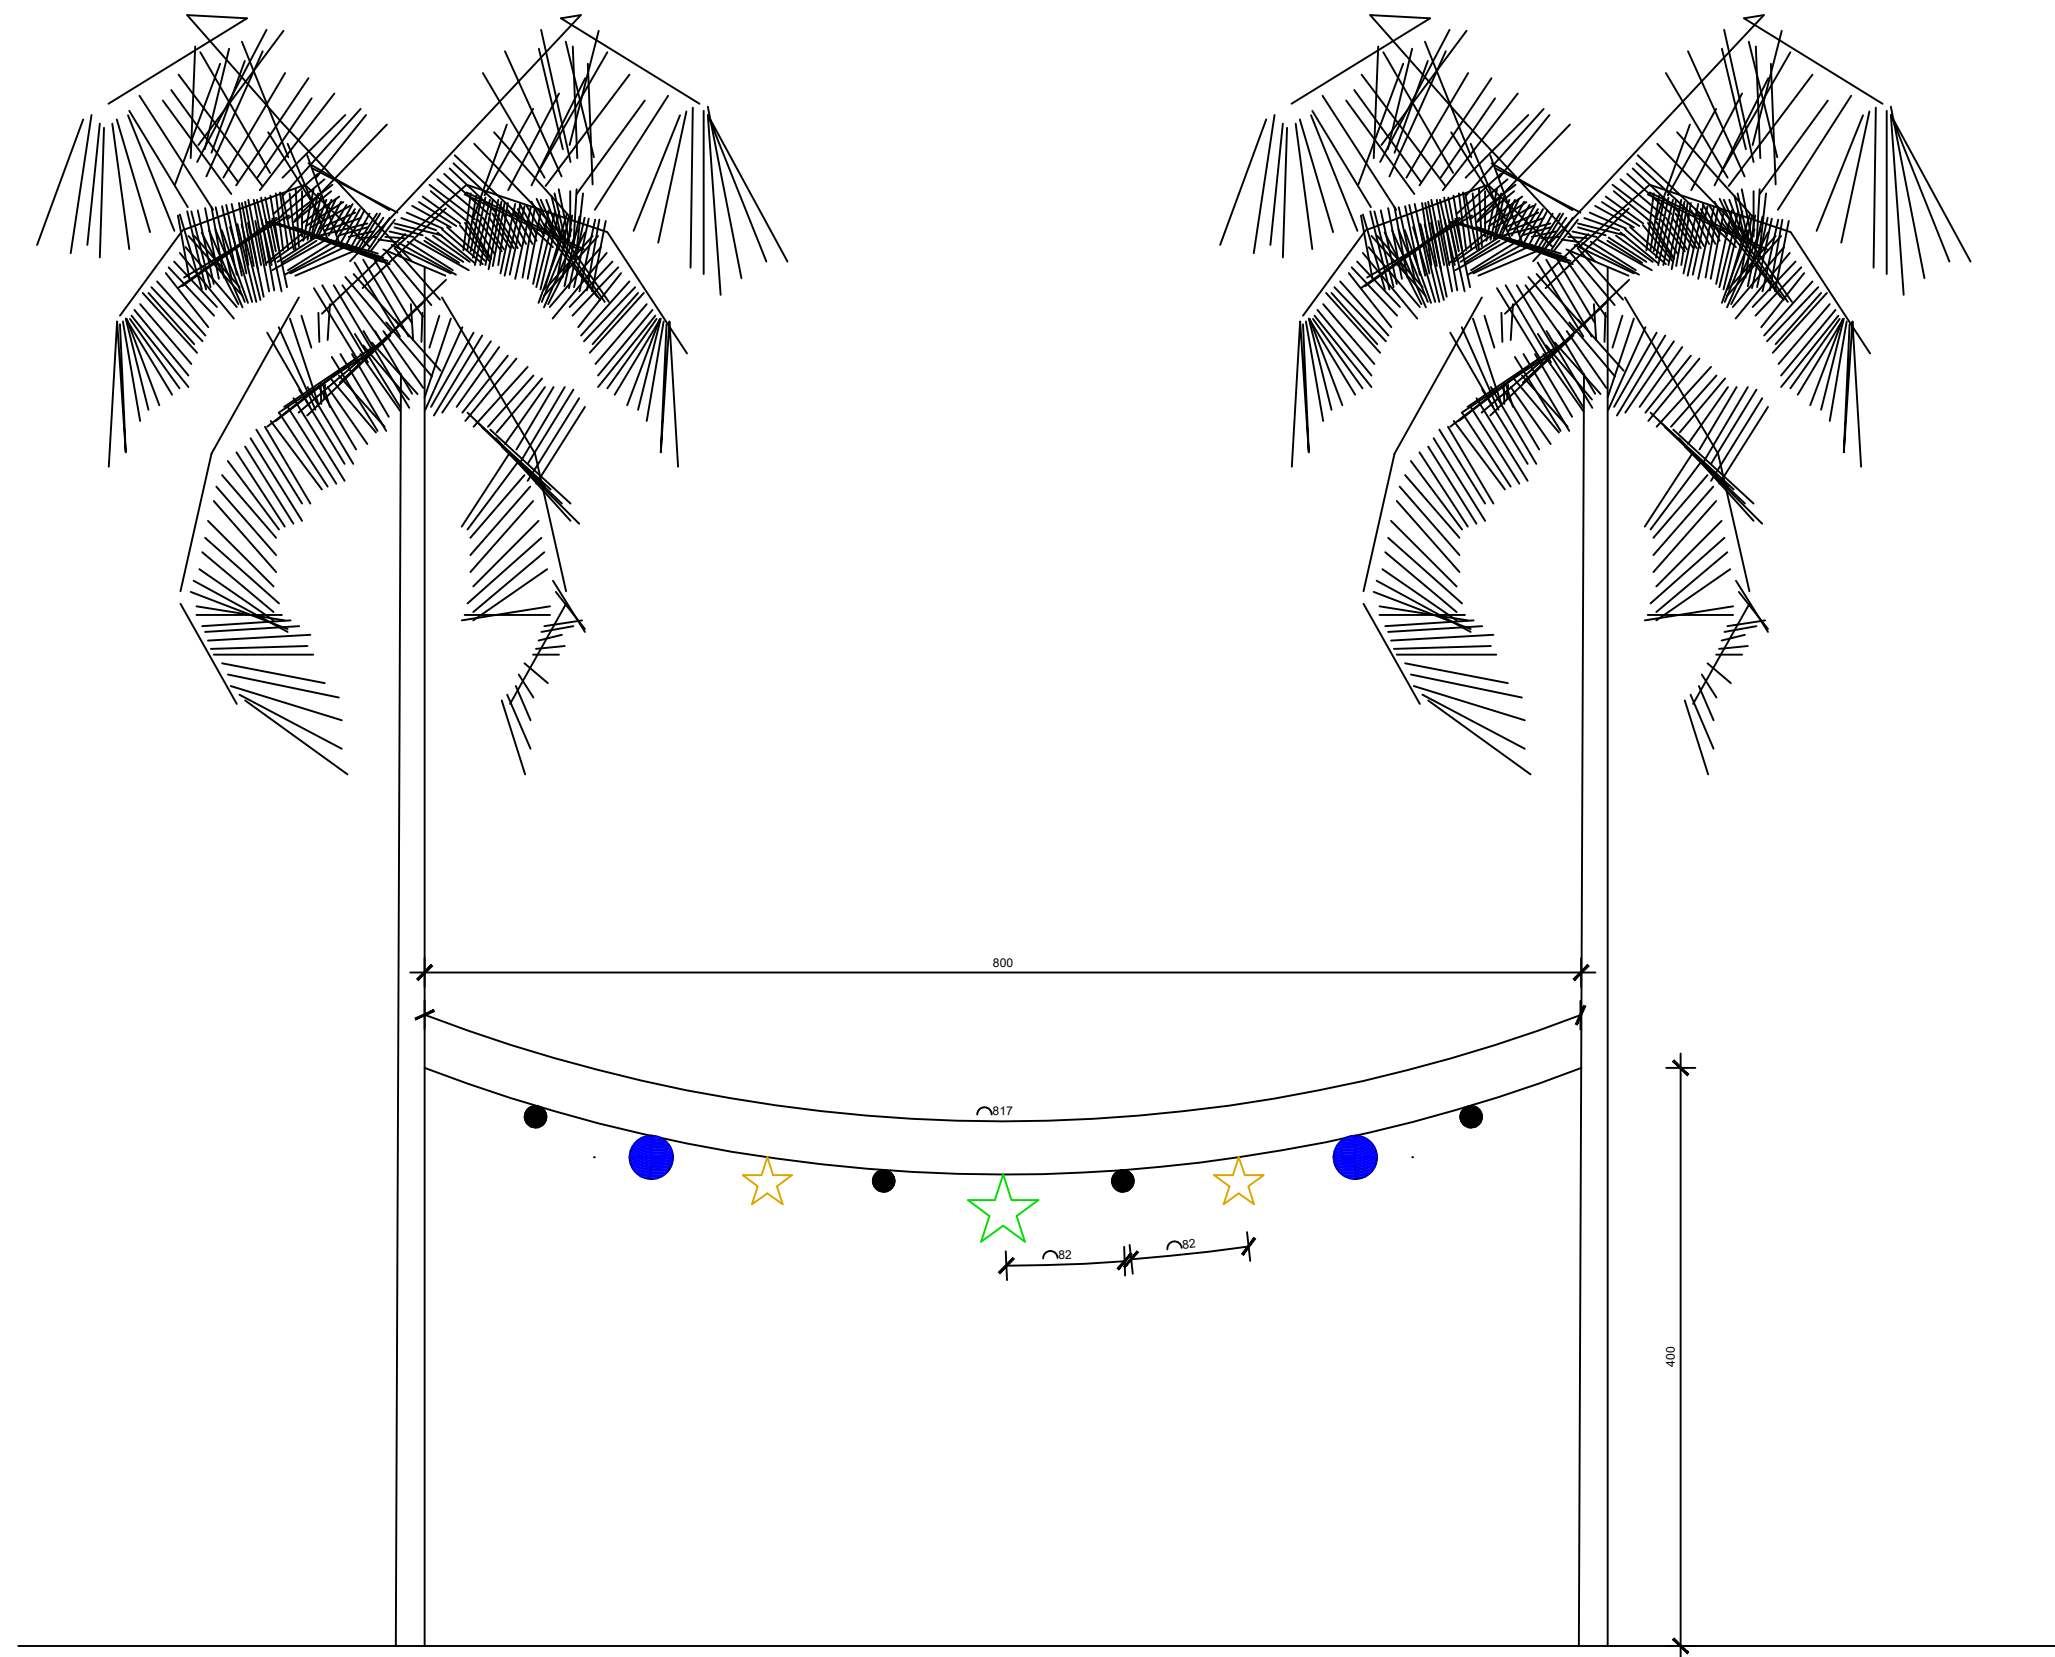

VISTA DET.ENFEITES PALMEIRAS  
ESC: 1/50