ENFEITES PERGOLADO - Verificar estado dos pisca-piscas

PRAÇA MATRIZ

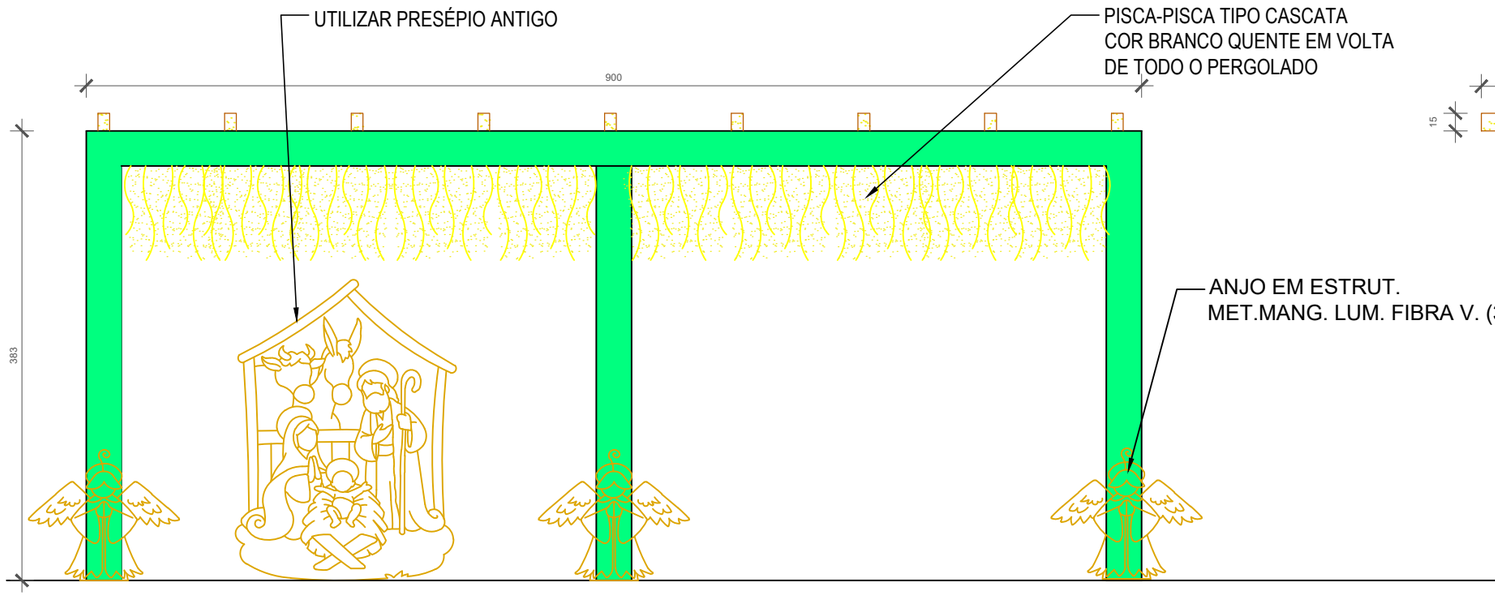

VISTA DO PERGOLADO INDICANDO LOCALIZAÇÃO DAS FIGURAS

ESC: 1/50

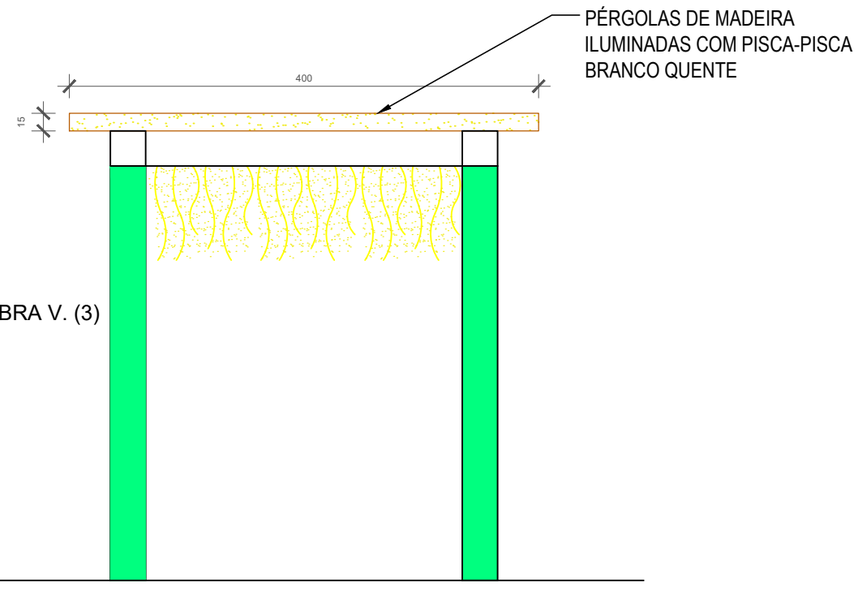

VISTA LAT. DO PERGOLADO

ESC: 1/50

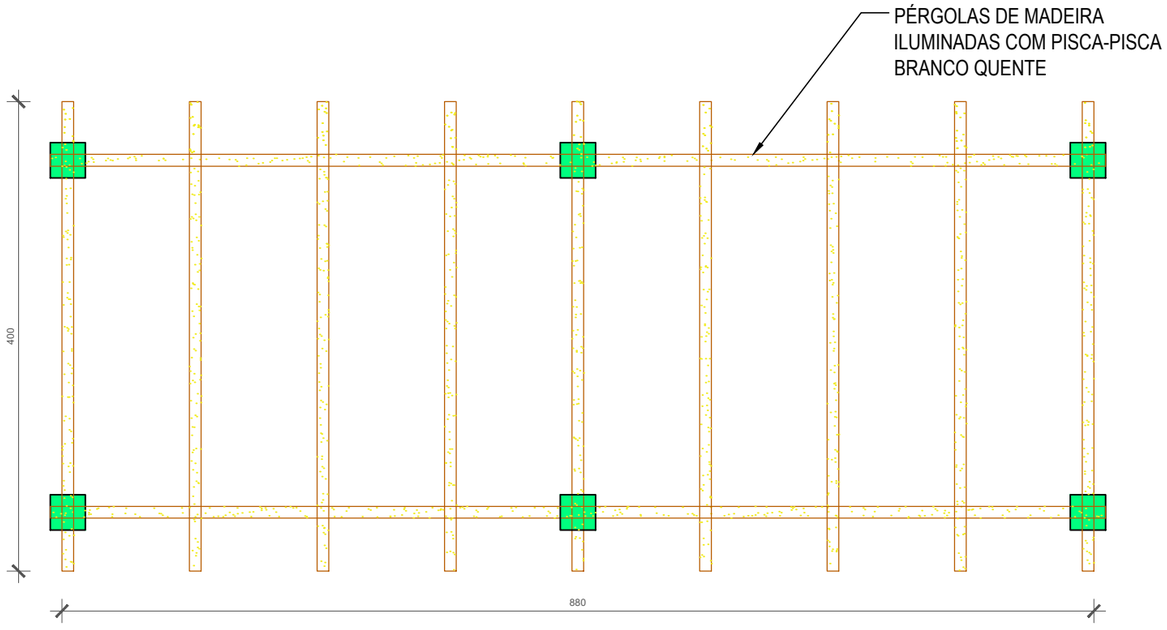

VISTA SUPER. DO PERGOLADO

ESC: 1/50