



SITUAÇÃO
ESC:1:1000






REVISÕES			
00	12/03/22	ARIVALDO	EMIÇÃO INICIAL
REV	DATA	REVISADO POR	DESCRIÇÃO

Conteúdo:


SITUAÇÃO, PLANTA BAIXA, CORTE AA E DETALHES

KARAIBA
CONSULTORIA E PROJETOS
karaibaassociados@gmail.com (34)98850-6729

TÍTULO	PROJETO DE CONSTRUÇÃO DE PISTA ENTRE O BAIRRO CAMPESTRE E RUA RIACHUELO. PLANTA DE SITUAÇÃO	ESCALA:	S/ESC.	FOLHA:	01/01
LOCAL:	BAIRRO CAMPESTRE - MONTE CARMELO MG				
ASSINATURAS:	<div> RT: ARIVALDO OLIVEIRA JUNIOR ENGº CIVIL - CREA: 5.061.062.206/D-SP</div> <div>PROPR: PREFEITURA MUNICIPAL DE MONTE CARMELO MG CNPJ: 18.593.103/0001-78</div>				

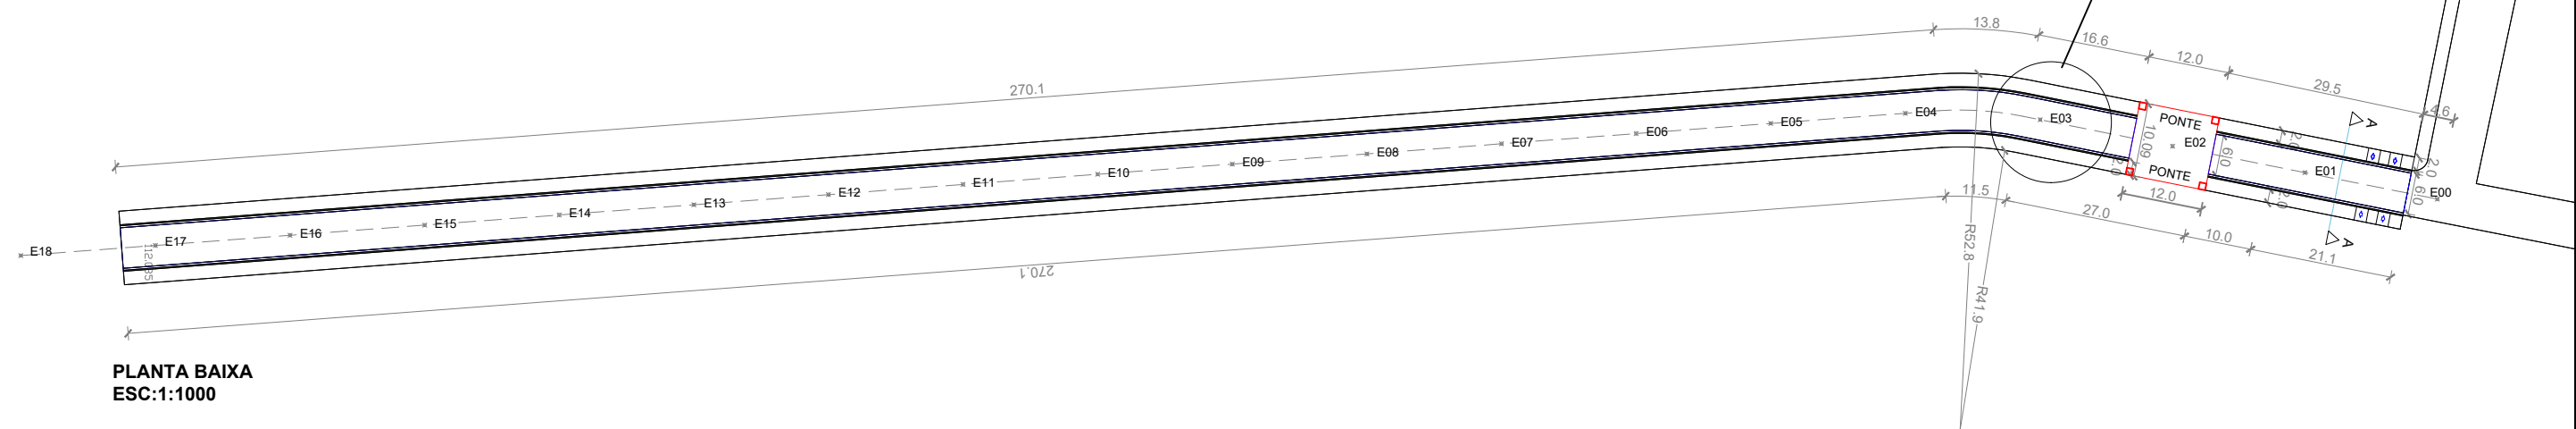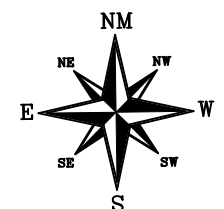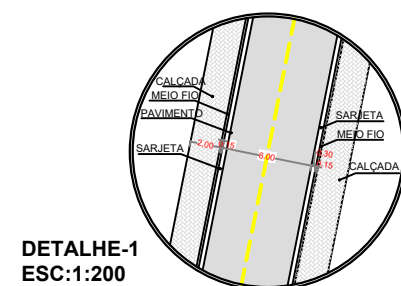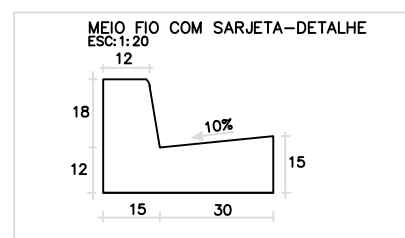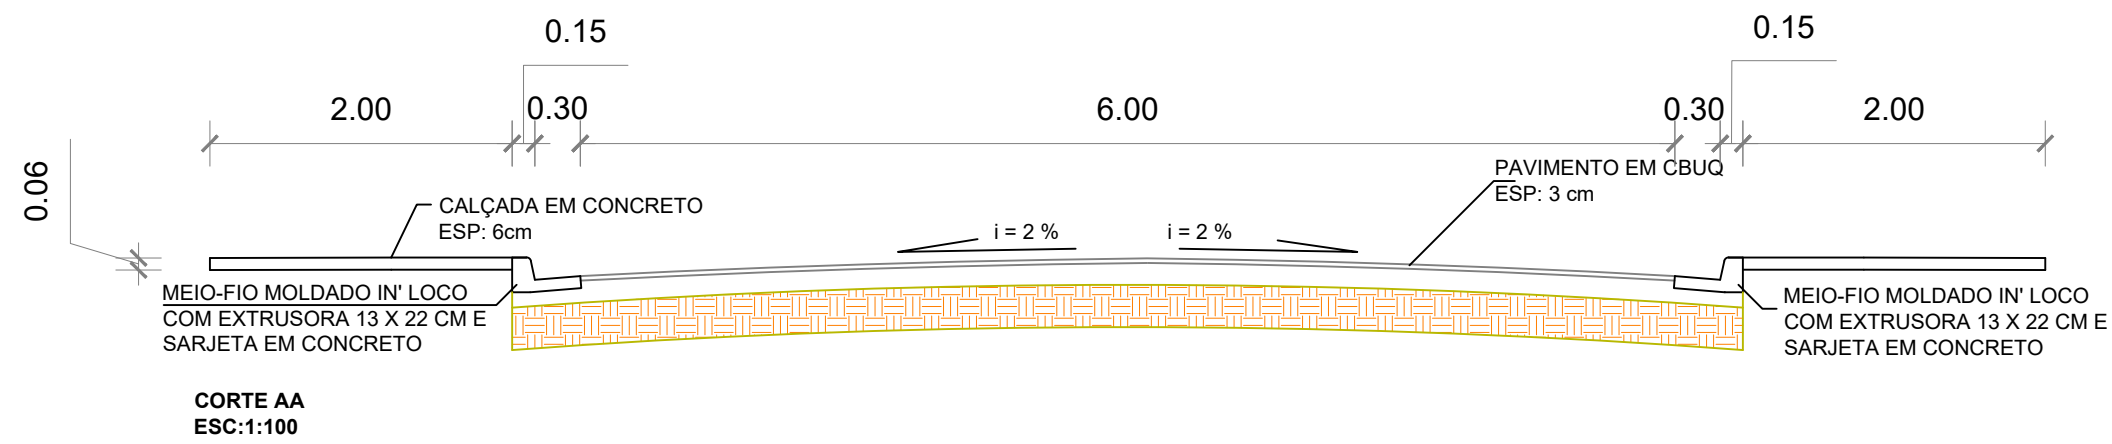

REVISÕES				Conteúdo:	KARAIBA CONSULTORIA E PROJETOS karaibaassociados@gmail.com (34)98850-6729	TÍTULO	ESCALA:	FOLHA:
						PROJETO DE CONSTRUÇÃO DE PISTA ENTRE O BAIRRO CAMPESTRE E RUA RIACHUELO. PLANTA DE PAVIMENTAÇÃO	S/ESC.	01/01
						LOCAL: BAIRRO CAMPESTRE - MONTE CARMELO MG		
						ASSINATURAS:		
						 RT: ARIVALDO OLIVEIRA JUNIOR ENGº CIVIL - CREA: 5.061.062.206/D-SP		
						PROPR: PREFEITURA MUNICIPAL DE MONTE CARMELO MG CNPJ: 18.593.103/0001-78		
00	12/03/22	ARIVALDO	EMIÇÃO INICIAL	SITUAÇÃO, PLANTA BAIXA, CORTE AA E DETALHES				
REV	DATA	REVISADO POR	DESCRIÇÃO					

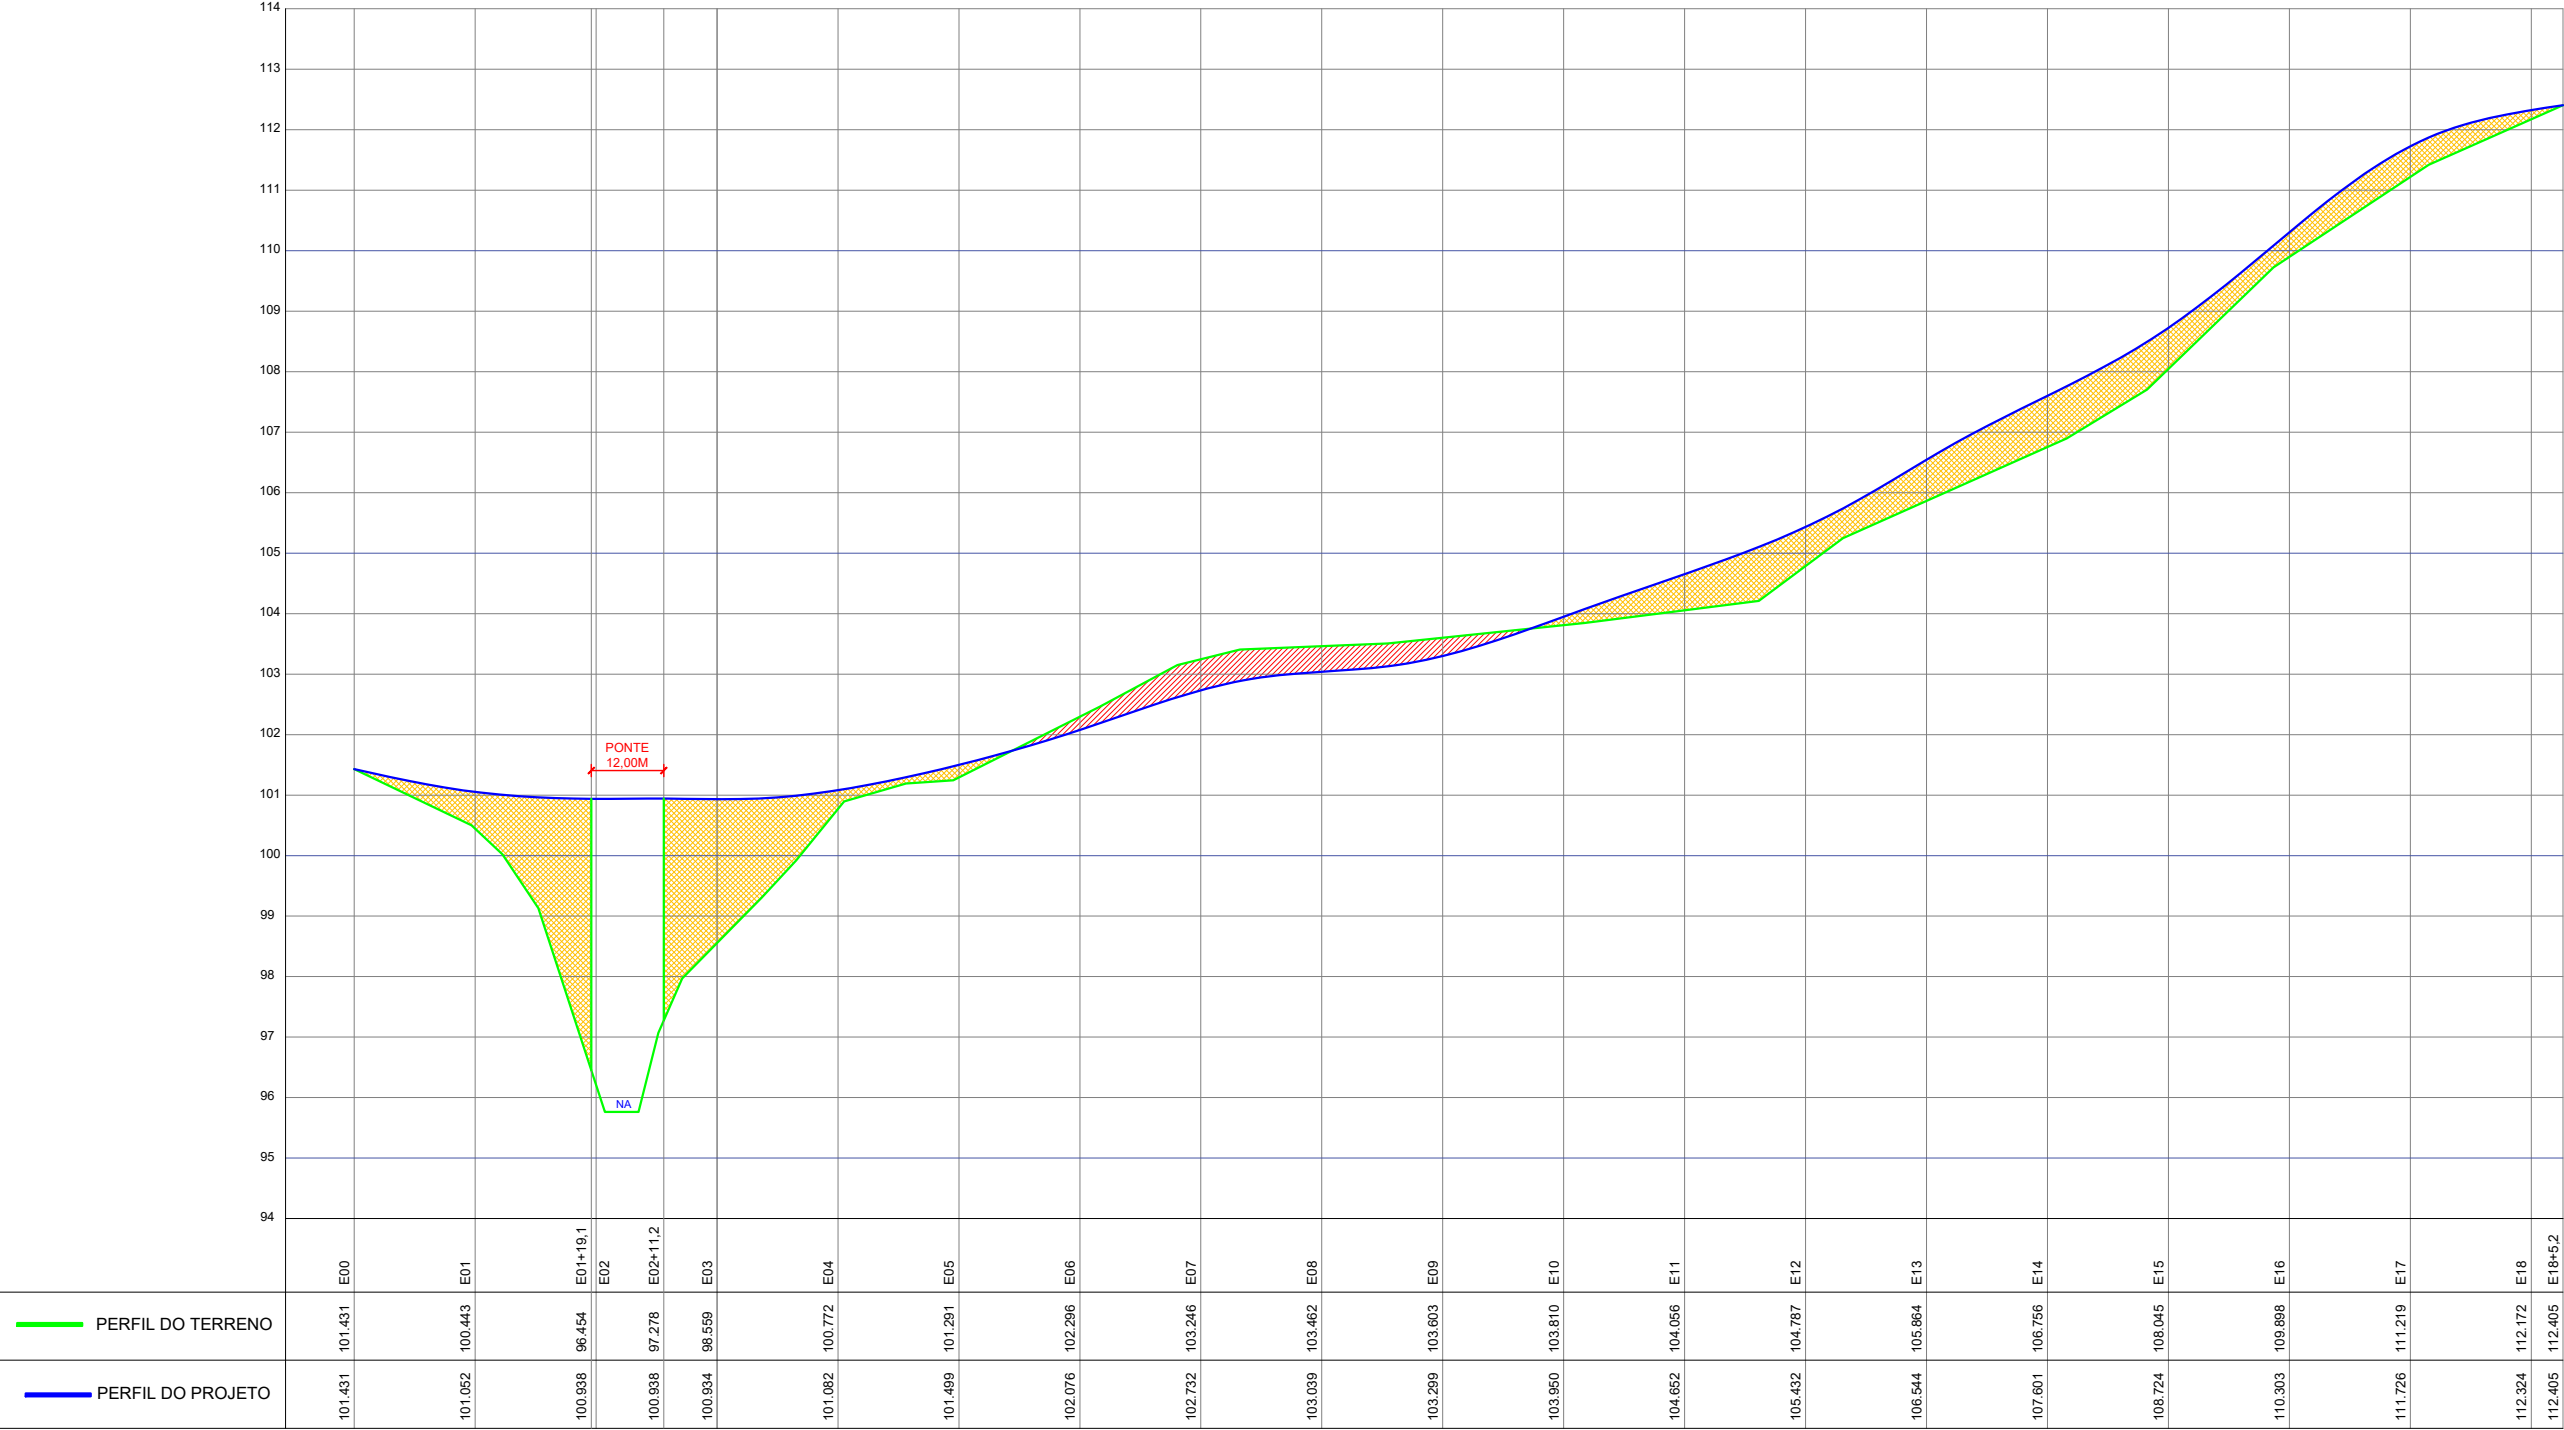

LEGENDAS

PERFIL LONGITUDINAL
ESC V:1:100
ESC H:1:1000

— PERFIL DO TERRENO
— PERFIL DO PROJETO
ÁREA DE CORTE
ÁREA DE ATERRO

NA- NÍVEL DA ÁGUA


REVISÕES			
00	12/03/22	ARIVALDO	EMIÇÃO INICIAL
REV	DATA	REVISADO POR	DESCRIÇÃO

Conteúdo:


PERFIL LONGITUDINAL

KARAIBA
CONSULTORIA E PROJETOS
karaibaassociados@gmail.com (34)98850-6729

TÍTULO	PROJETO DE CONSTRUÇÃO DE PISTA ENTRE O BAIRRO CAMPESTRE E RUA RIACHUELO. PROJETO DE TERRAPLENAGEM	ESCALA:	S/ESC.	FOLHA:	01/02
LOCAL:	BAIRRO CAMPESTRE - MONTE CARMELO MG				
ASSINATURAS:	<div> RT: ARIVALDO OLIVEIRA JUNIOR ENGº CIVIL - CREA: 5.061.062.206/D-SP</div> <div>PROPR: PREFEITURA MUNICIPAL DE MONTE CARMELO MG CNPJ: 18.593.103/0001-78</div>				



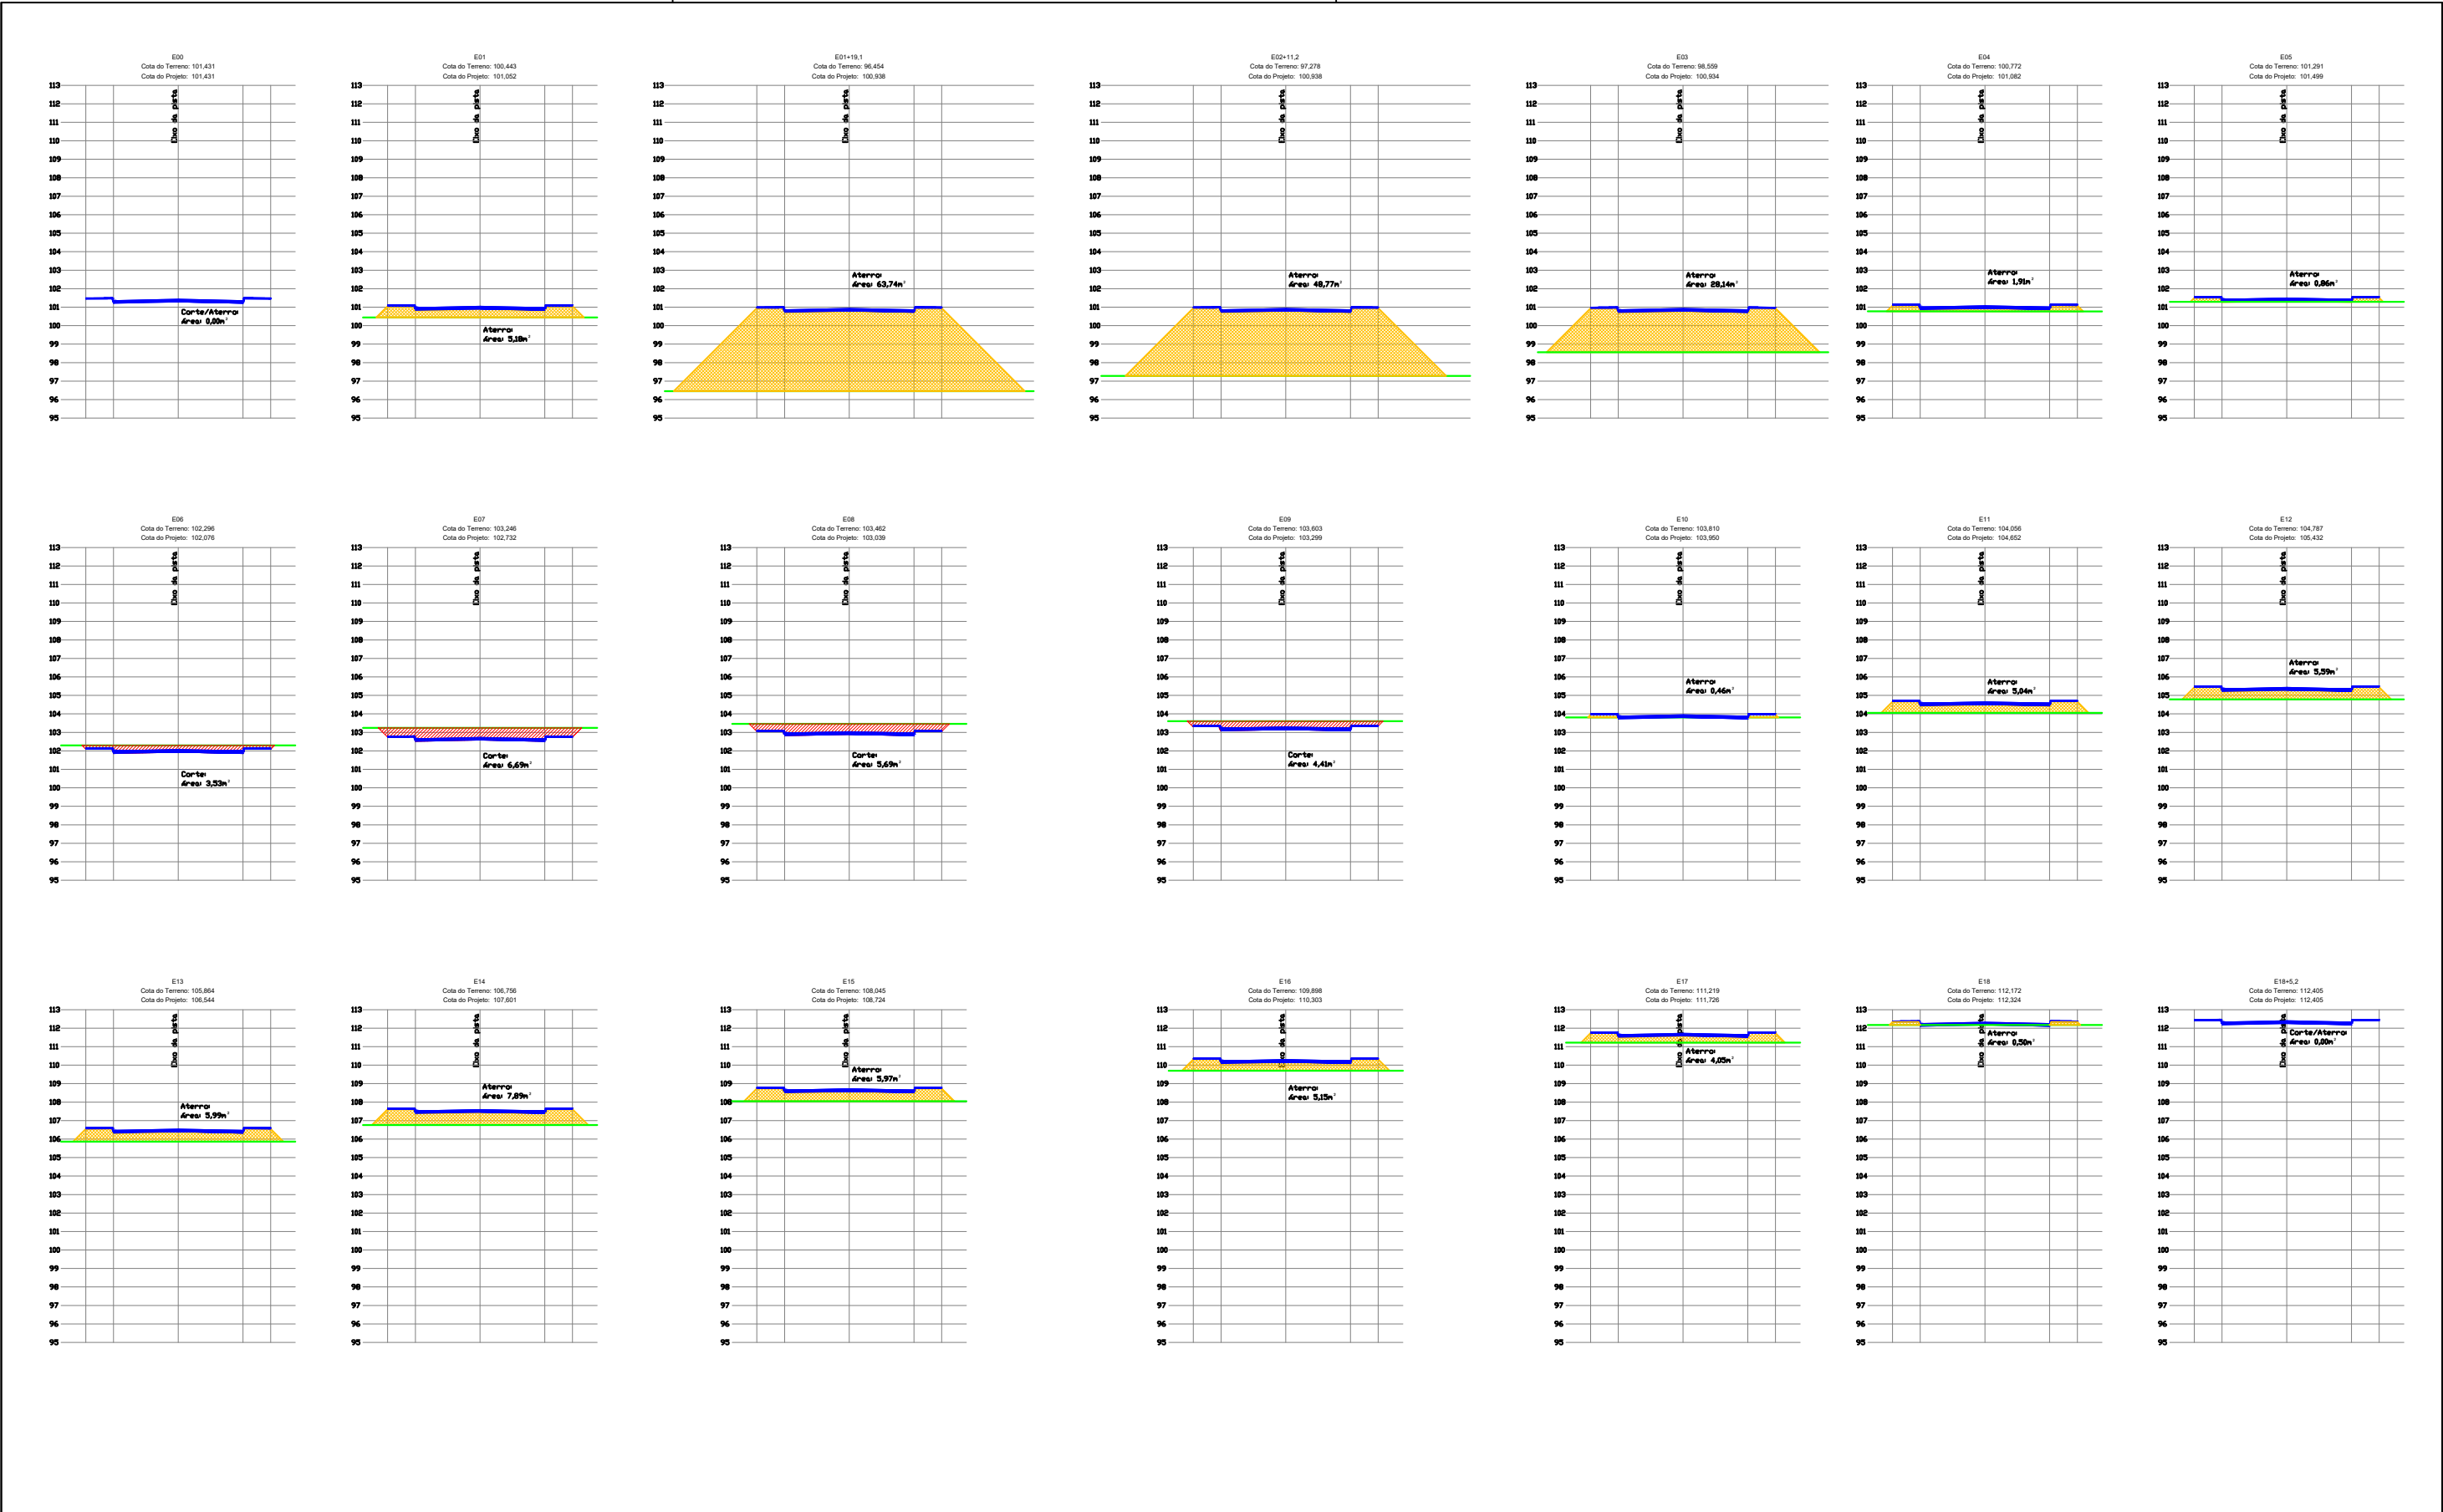


REVISÕES				Conteúdo:	<div>KARAIBA</div> <div>CONSULTORIA E PROJETOS</div> <div>karaibaassociados@gmail.com (34)98850-6729</div>	TÍTULO	PROJETO DE CONSTRUÇÃO DE PISTA ENTRE O BAIRRO CAMPESTRE E RUA RIACHUELO. PROJETO DE TERRAPLENAGEM	ESCALA:	S/ESC.	FOLHA:	01/01	
						LOCAL:	BAIRRO CAMPESTRE - MONTE CARMELO MG					
						ASSINATURAS:	<div></div> <div>RT: ARIVALDO OLIVEIRA JUNIOR ENGº CIVIL - CREA: 5.061.062.206/D-SP</div>					
						PROPR: PREFEITURA MUNICIPAL DE MONTE CARMELO MG CNPJ: 18.593.103/0001-78						
00	12/03/22	ARIVALDO	EMIÇÃO INICIAL									
REV	DATA	REVISADO POR	DESCRIÇÃO									

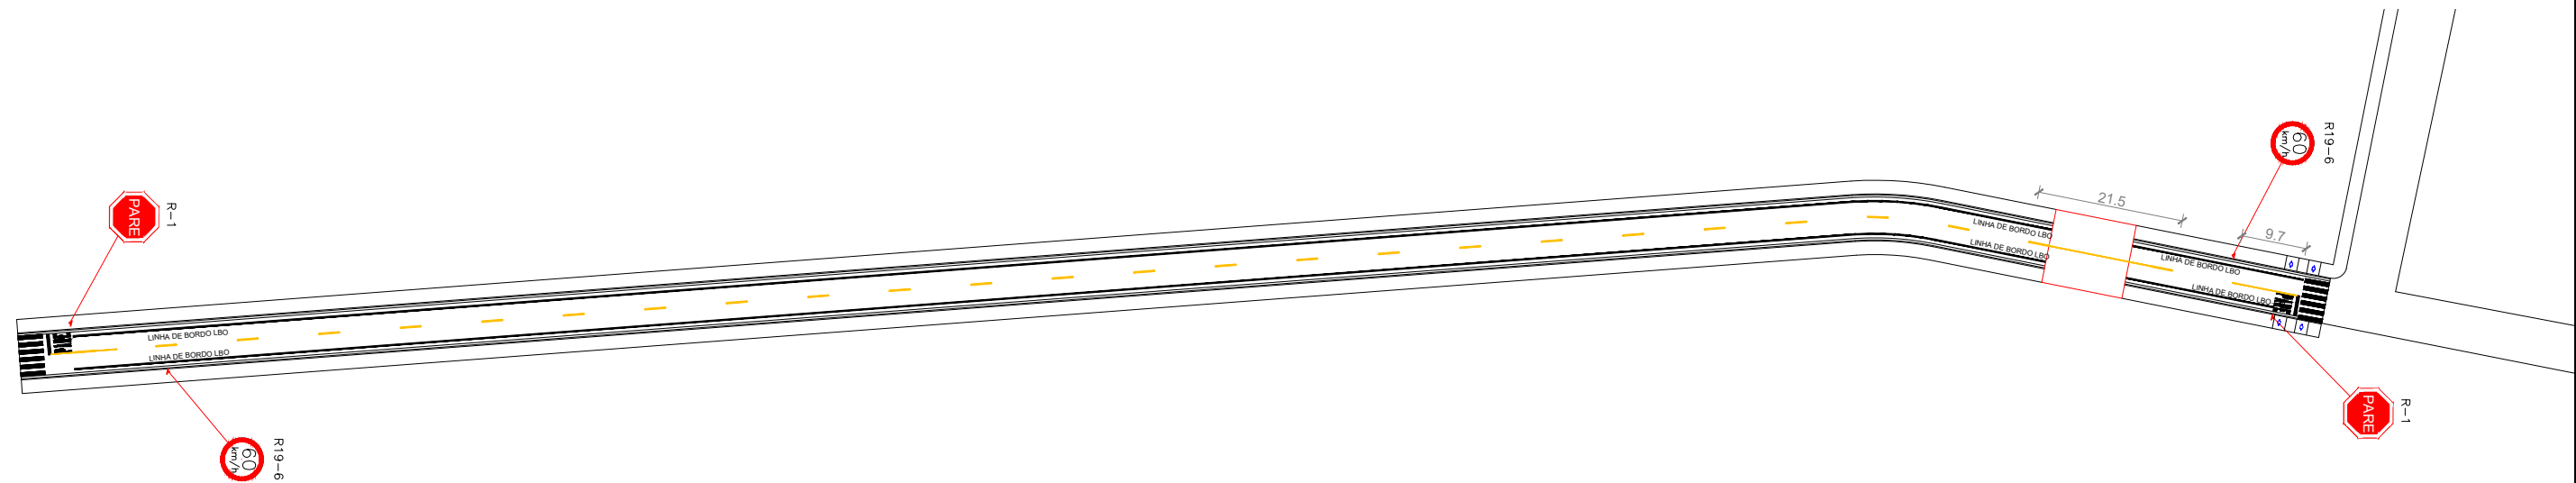


PLANTA BAIXA- SINALIZAÇÃO
ESC:1:1000

LEGENDA

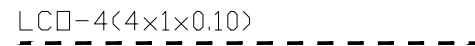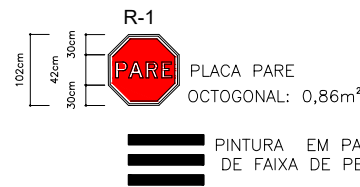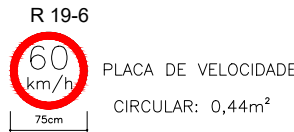


FTP - FAIXA TRAVESSIA DE PEDESTRES

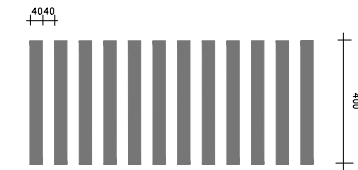

LRE - LINHA RETENÇÃO






DETALHES DE SINALIZAÇÃO HORIZONTAL

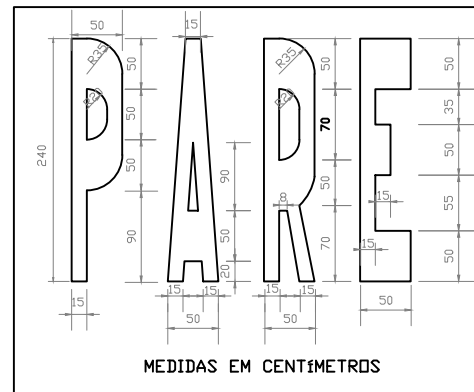


ESPAÇAMENTO ENTRE AS LETRAS DEVE SER DE 20 CM

LRE - LINHA RETENÇÃO

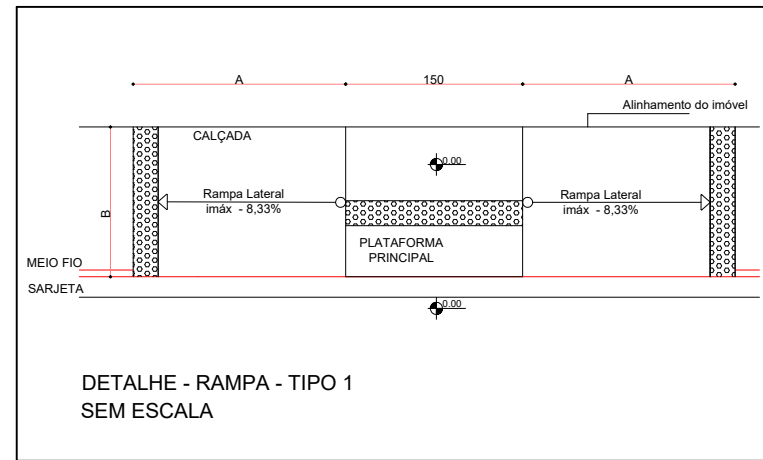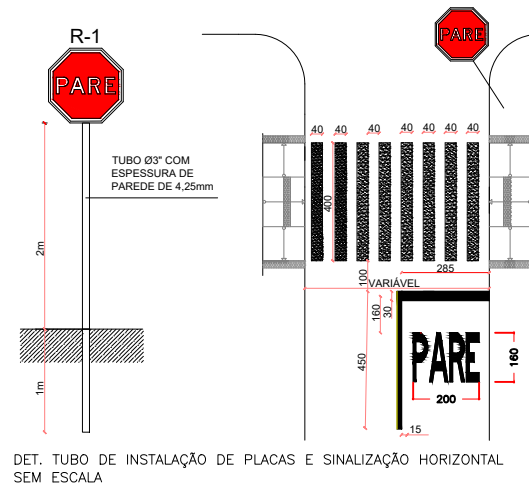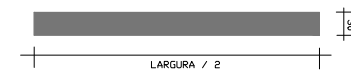

DETALHE - RAMPA - TIPO 1
SEM ESCALA

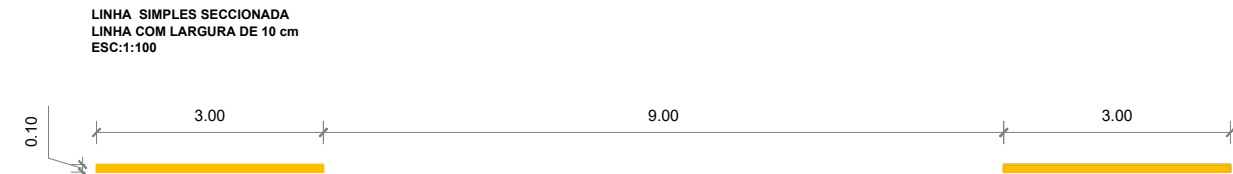

QUANTITATIVO DE MATERIAL

Sinalização Vertical

Placas	Dimensão	Quantidade	Suportes	
			Madeira	Poste Ilum.
R19-6	Ø 0,75m	2	2	-
R-1	Ø 1,00m	2	2	-
		0	0	-
		0	0	-
Total		4 placas	4 Sup.	0 Abraçadeiras

Sinalização Horizontal


Cor da tinta	Sinalização	Quant.	Total
Branca	LBO	642,25	642,25
Total			642,25m
Amarela	LFO-2	110,00	110,00m
		-	-
		-	-
Total			110,00m
Total			752,25m

REVISÕES			
00	12/03/22	ARIVALDO	EMIÇÃO INICIAL
REV	DATA	REVISADO POR	DESCRIÇÃO

Legenda:

KARAIBA
CONSULTORIA E PROJETOS
karaibaassociados@gmail.com (34)98850-6729

TÍTULO	PROJETO DE CONSTRUÇÃO DE PISTA ENTRE O BAIRRO CAMPESTRE E RUA RIACHUELO. PROJETO DE SINALIZAÇÃO	ESCALA: S/ESC.	FOLHA: 01/01
LOCAL:	BAIRRO CAMPESTRE - MONTE CARMELO MG		
ASSINATURAS:	<div> RT: ARIVALDO OLIVEIRA JÚNIOR ENGº CIVIL - CREA: 5.061.062.206/D-SP</div>		
PROPR: PREFEITURA MUNICIPAL DE MONTE CARMELO MG CNPJ: 18.593.103/0001-78			

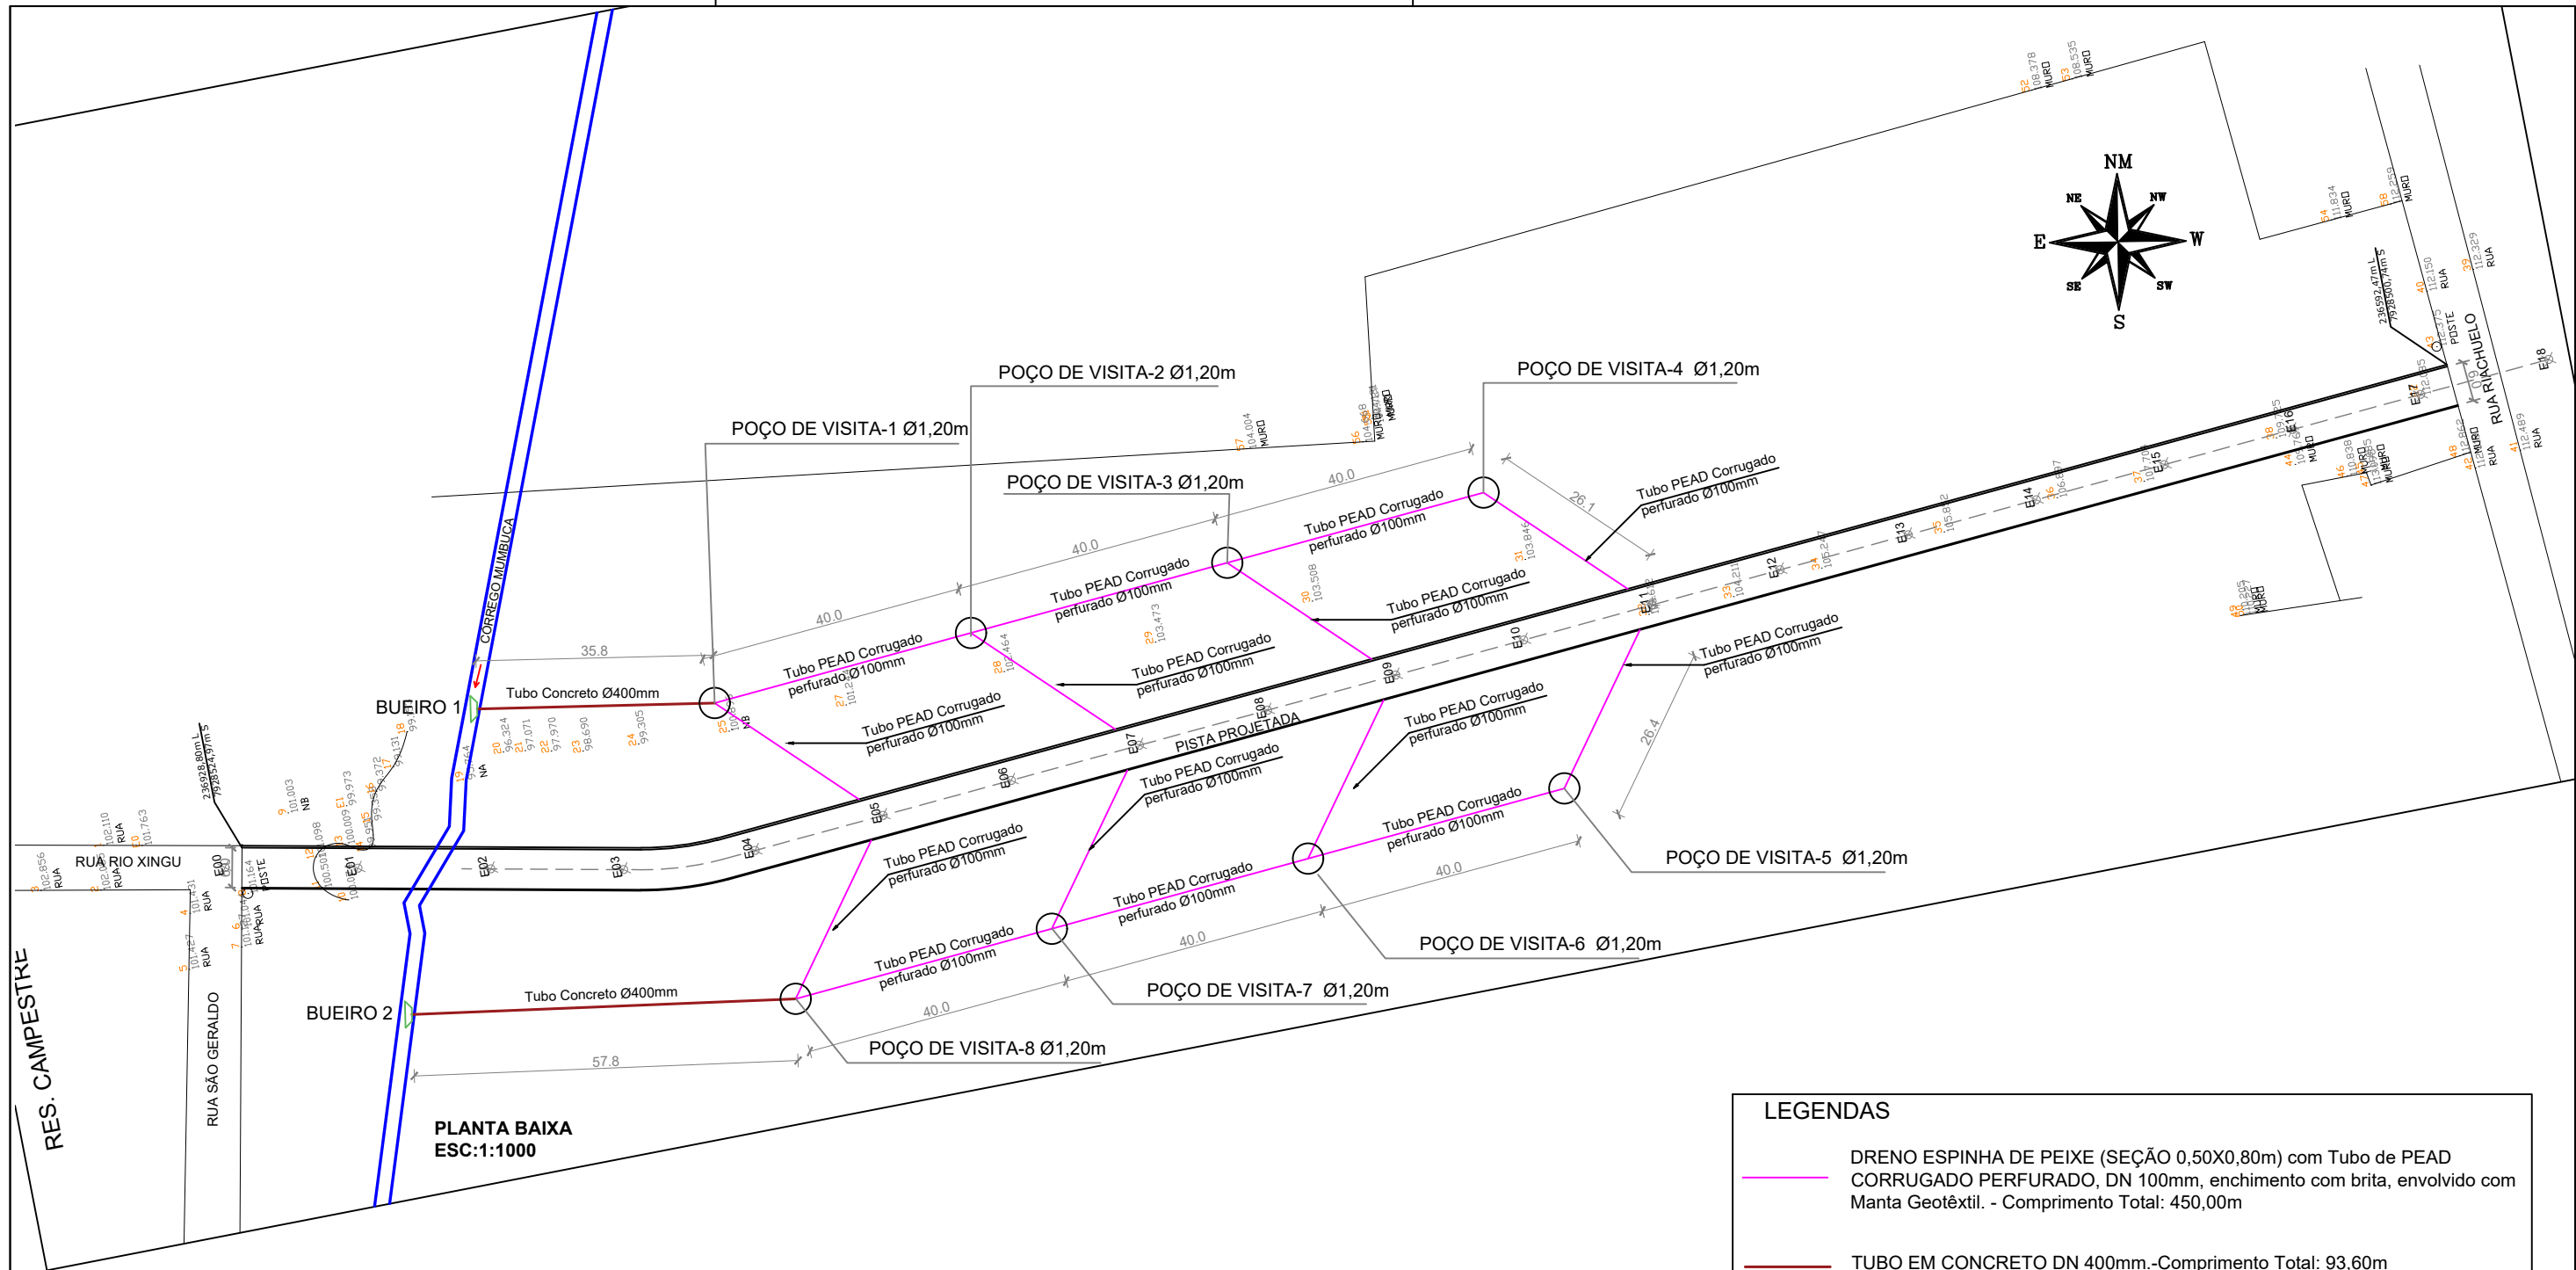

PLANTA BAIXA
ESC:1:1000

LEGENDAS	
	DRENO ESPINHA DE PEIXE (SEÇÃO 0,50X0,80m) com Tubo de PEAD CORRUGADO PERFURADO, DN 100mm, enchimento com brita, envolvido com Manta Geotêxtil. - Comprimento Total: 450,00m
	TUBO EM CONCRETO DN 400mm.-Comprimento Total: 93,60m
	BOCA DE BUEIRO SIMPLES TUBULAR DE CONCRETO - Quantidade: 2 unidades
	POÇO DE VISITA Ø 1200mm, Profundidade: 2,00m - Quantidade:8 unidades


REVISÕES			
00	12/03/22	ARIVALDO	EMIÇÃO INICIAL
REV	DATA	REVISADO POR	DESCRIÇÃO

Conteúdo:

PLANTA BAIXA

KARAIBA
CONSULTORIA E PROJETOS
karaibaassociados@gmail.com (34)98850-6729

TÍTULO	PROJETO DE CONSTRUÇÃO DE PISTA ENTRE O BAIRRO CAMPESTRE E RUA RIACHUELO. PROJETO DE DRENAGEM	ESCALA: S/ESC.	FOLHA: 01/02
LOCAL:	BAIRRO CAMPESTRE - MONTE CARMELO MG		
ASSINATURAS:	<div> RT: ARIVALDO OLIVEIRA JUNIOR ENGº CIVIL - CREA: 5.061.062.206/D-SP</div> <div>PROPR: PREFEITURA MUNICIPAL DE MONTE CARMELO MG CNPJ: 18.593.103/0001-78</div>		

TÍTULO	PROJETO DE CONSTRUÇÃO DE PISTA ENTRE O BAIRRO CAMPESTRE E RUA RIACHUELO. PROJETO DE DRENAGEM	ESCALA: S/ESC.	FOLHA: 02/02
LOCAL:	BAIRRO CAMPESTRE - MONTE CARMELO MG		
ASSINATURAS:	 RT.: ARIVALDO OLIVEIRA JUNIOR ENGº CIVIL - CREA: 5.061.062.206/D-SP		
PROPR: PREFEITURA MUNICIPAL DE MONTE CARMELO MG CNPJ: 18.593.103/0001-78			