


SEÇÃO TRANSVERSAL  
ESC H: 1:100  
ESC V:1:1000

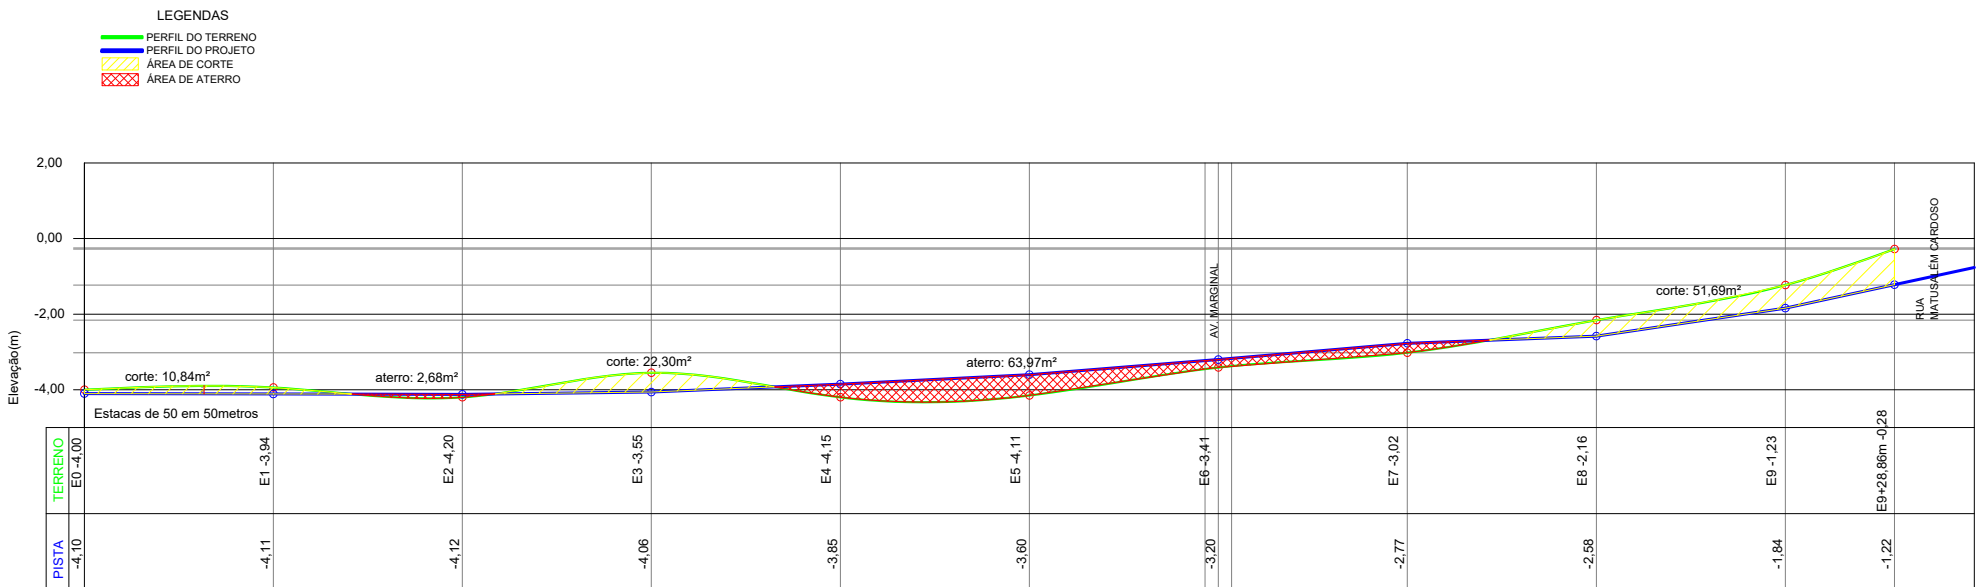

CORTE AA  
ESC: 1:1000

LEVANTAMENTO PLANIALTIMETRICO  
ESC:1:2000

REVISÕES			
00	05/01/22	ARIVALDO	EMIÇÃO INICIAL
REV	DATA	REVISADO POR	DESCRIÇÃO

LEGENDAS

- PERFIL DO TERRENO
- PERFIL DO PROJETO

CONVENIO Nº  
ART Nº: MG20220830583

**KARAIBA**  
CONSULTORIA E PROJETOS

Av. Nicomedes Alves dos Santos, 3600 - sala 302  
B. Morada da Colina - Uberlândia MG  
[karaibaassociados@gmail.com](mailto:karaibaassociados@gmail.com) (34) 3254-8375

TÍTULO	PROJETO DE CONSTRUÇÃO DE PISTA LATERAL AO CÔRREGO MUMBUCA-MONTE CARMELO MG PROJETO ARQUITETÔNICO	ESCALA: S/ESC.	FOLHA: 01/04
LOCAL:	BAIRRO BATUQUE - MONTE CARMELO MG		
ASSINATURAS:	<div> RT: ARIVALDO OLIVEIRA JUNIOR ENGº CIVIL - CREA: 5.061.062.206/D-SP</div> <div>PROPR: PREFEITURA MUNICIPAL DE MONTE CARMELO MG CNPJ: 18.593.103/0001-78</div>		



PLANTA BAIXA  
ESC:1:2000

REVISÕES			
00	05/01/22	ARIVALDO	EMIÇÃO INICIAL
REV	DATA	REVISADO POR	DESCRIÇÃO


LEGENDAS


— PERFIL DO TERRENO  
— PERFIL DO PROJETO



CONVENIO Nº  
ART Nº: MG20220830583

**KARAIBA**  
CONSULTORIA E PROJETOS

Av. Nicomedes Alves dos Santos, 3600 - sala 302  
B. Morada da Colina - Uberlândia MG  
[karaibaassociados@gmail.com](mailto:karaibaassociados@gmail.com) (34) 3254-8375

TÍTULO	PROJETO DE CONSTRUÇÃO DE PISTA LATERAL AO CÓRREGO MUMBUCA-MONTE CARMELO MG PROJETO ARQUITETÔNICO	ESCALA: S/ESC.	FOLHA: 01/02
LOCAL:	BAIRRO BATUQUE - MONTE CARMELO MG		
ASSINATURAS:	<div> RT: ARIVALDO OLIVEIRA JUNIOR ENGº CIVIL - CREA: 5.061.062.206/D-SP</div>		
<div>PROPR: PREFEITURA MUNICIPAL DE MONTE CARMELO MG CNPJ: 18.593.103/0001-78</div>			

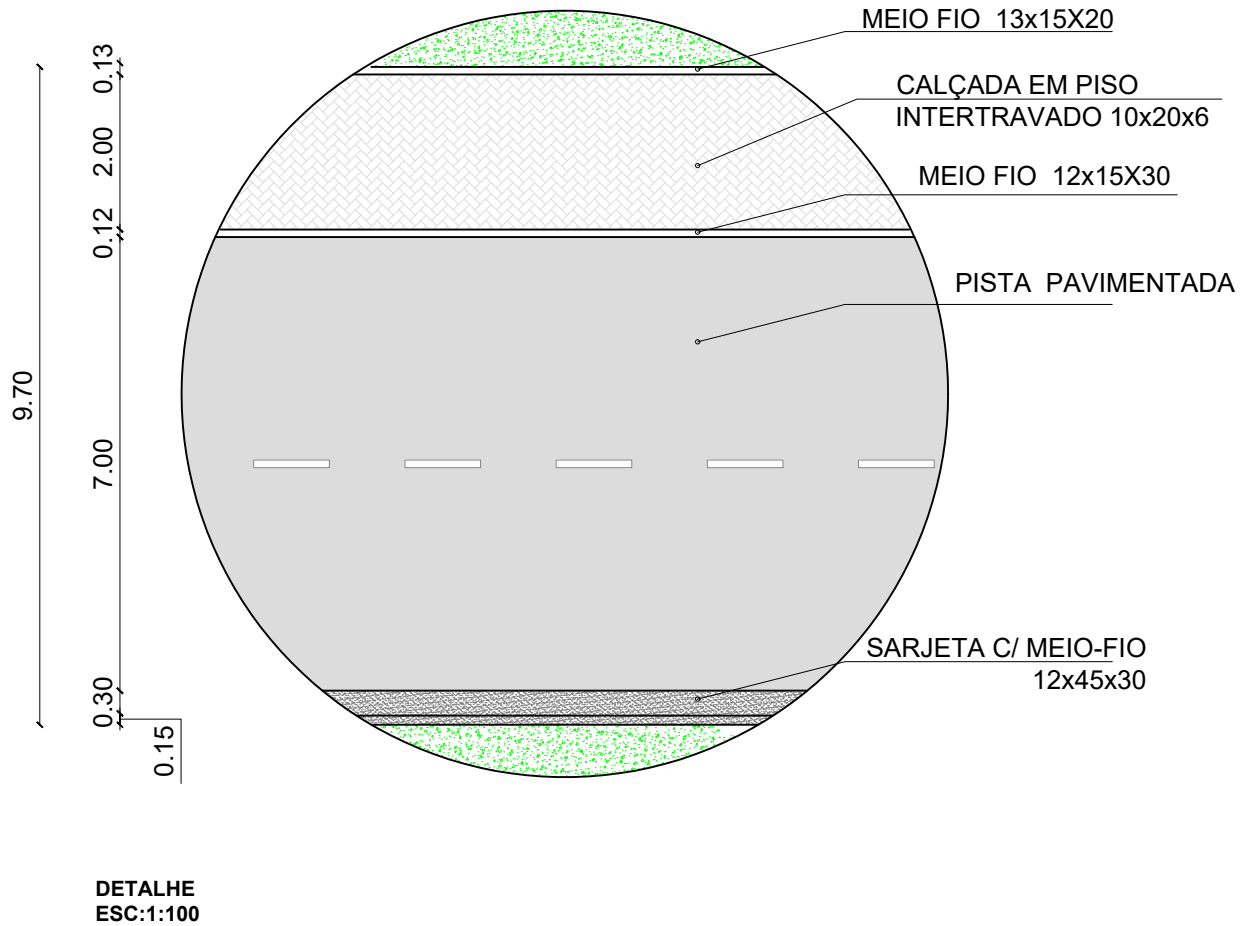

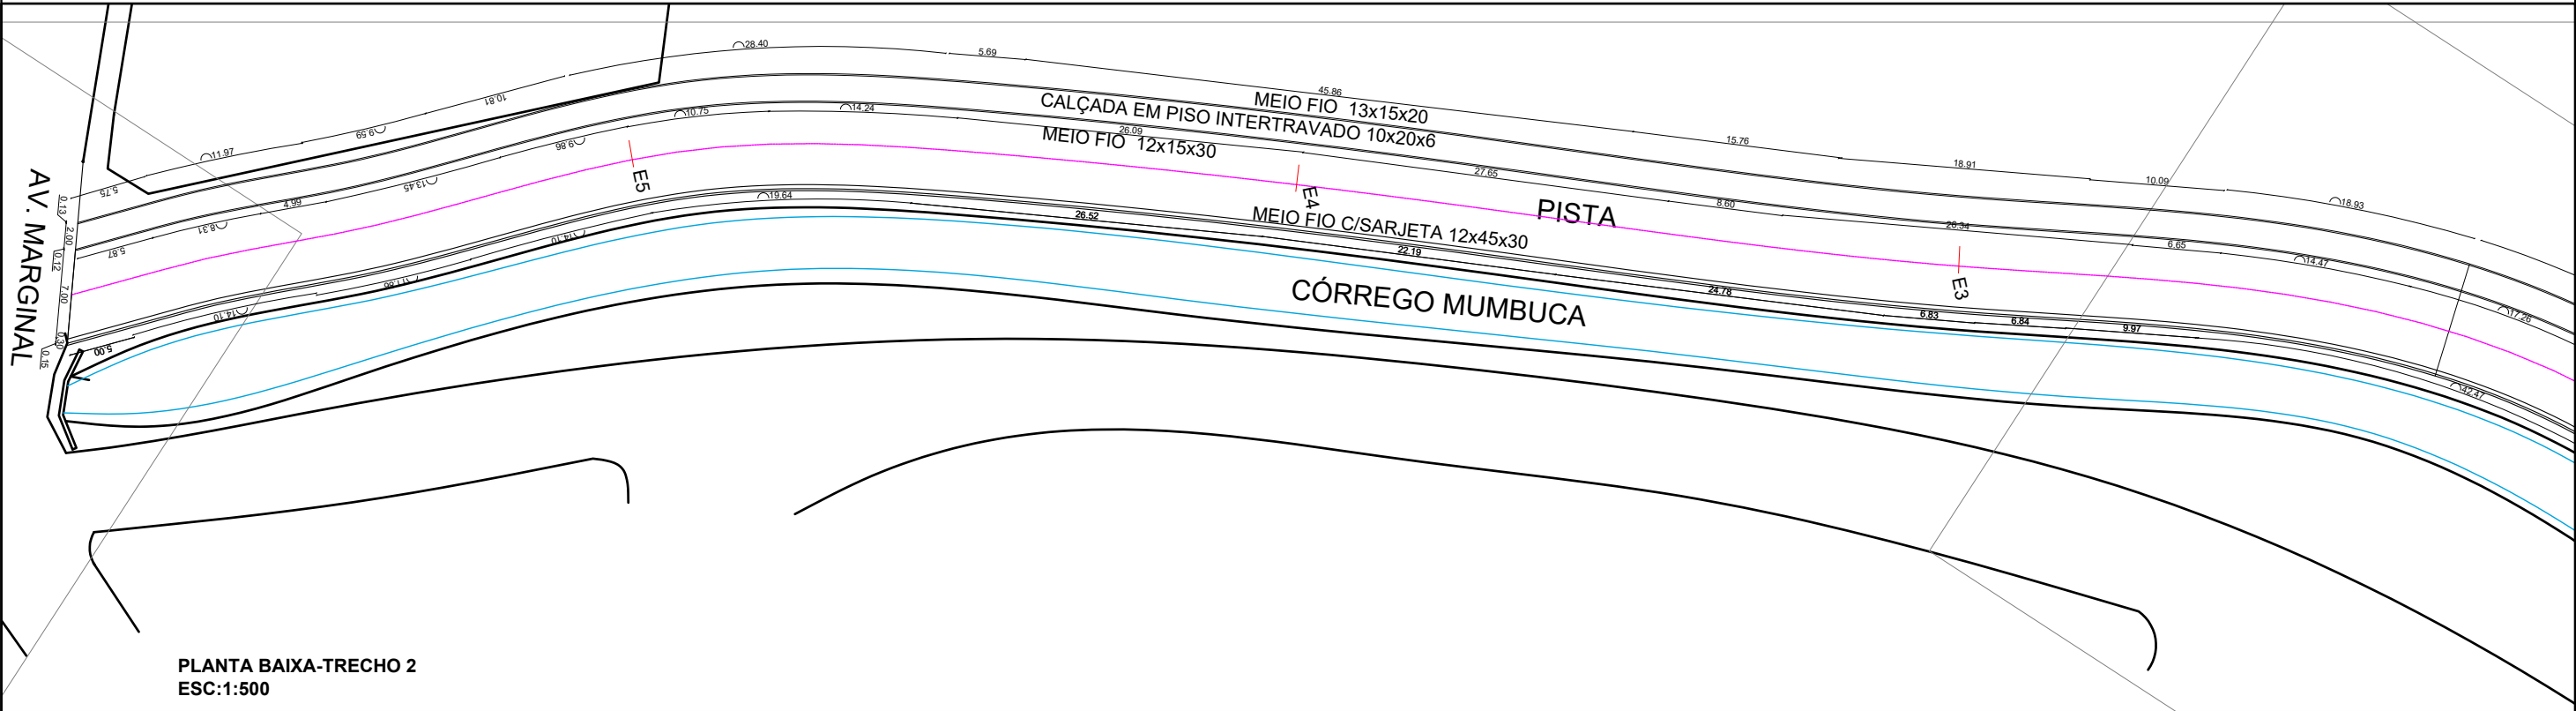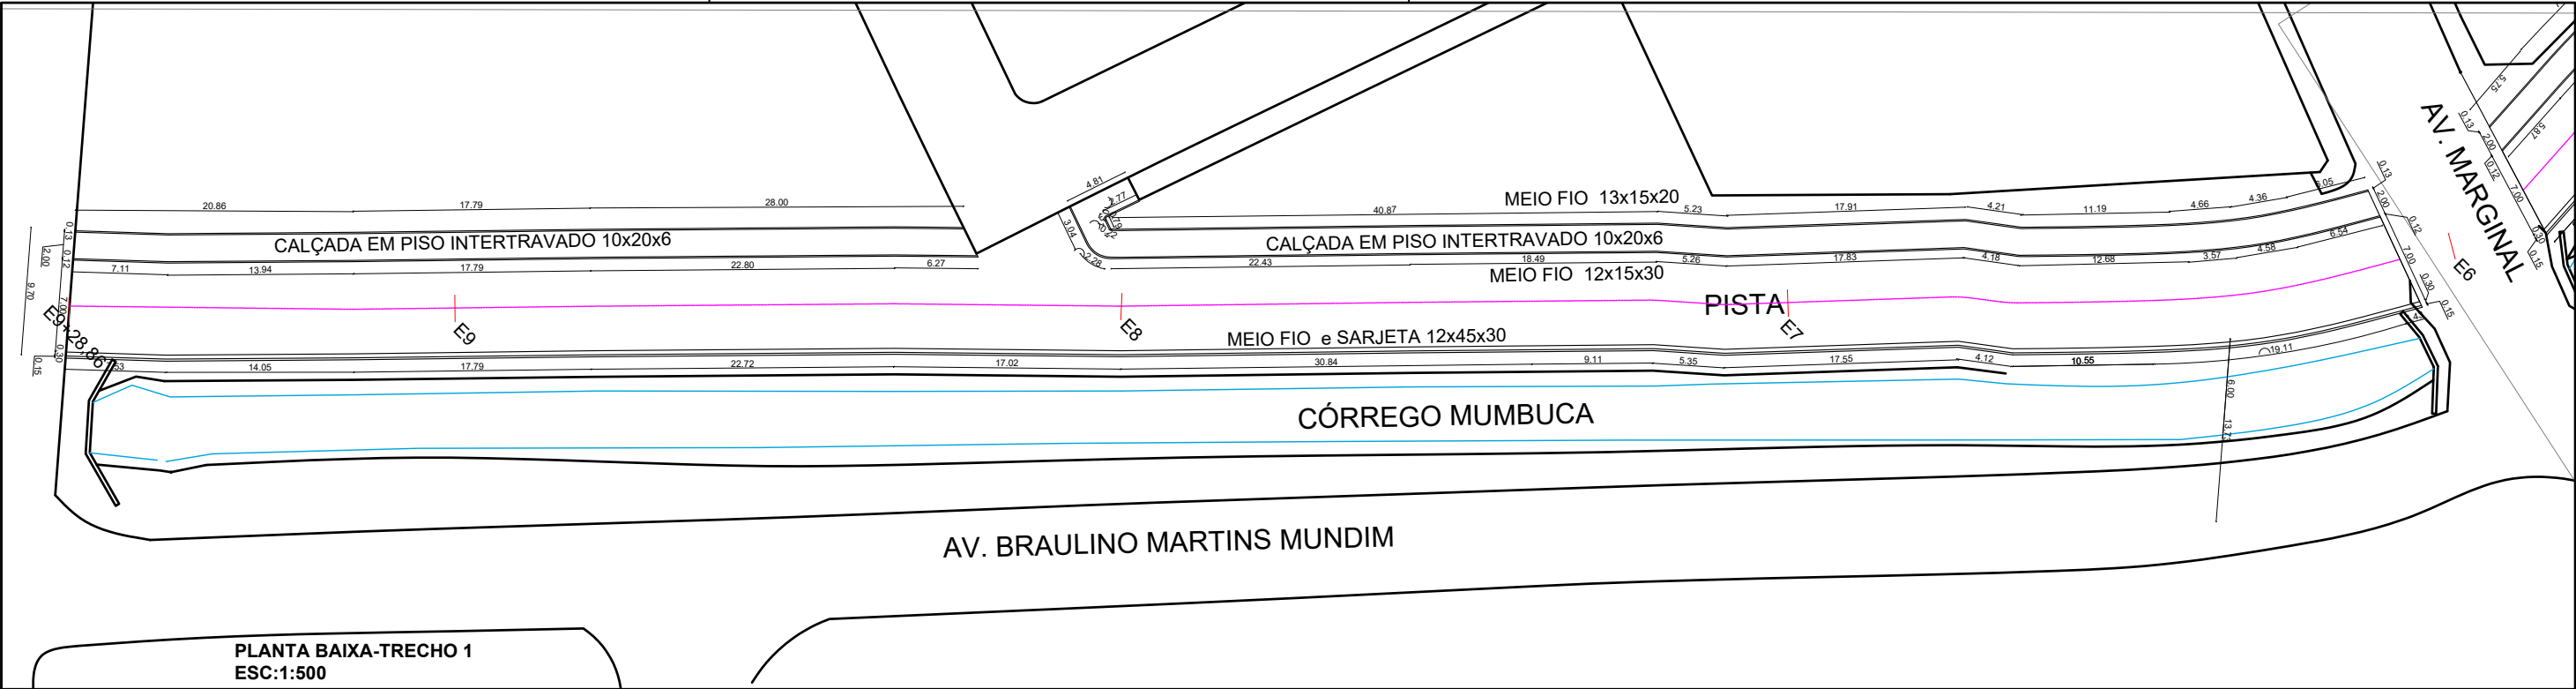

REVISÕES			
00	05/01/22	ARIVALDO	EMIÇÃO INICIAL
REV	DATA	REVISADO POR	DESCRIÇÃO

LEGENDAS

— PERFIL DO TERRENO  
— PERFIL DO PROJETO

CONVENIO Nº  
ART Nº: MG20220830583

**KARAIBA**  
CONSULTORIA E PROJETOS

Av. Nicomedes Alves dos Santos, 3600 - sala 302  
B. Morada da Colina - Uberlândia MG  
[karaibaassociados@gmail.com](mailto:karaibaassociados@gmail.com) (34) 3254-8375

TÍTULO PROJETO DE CONSTRUÇÃO DE PISTA LATERAL AO  
CÓRREGO MUMBUCA-MONTE CARMELO MG  
PROJETO ARQUITETÔNICO

ESCALA: S/ESC.


FOLHA: 03/04

LOCAL: BAIRRO BATUQUE - MONTE CARMELO MG


ASSINATURAS:

RT: ARIVALDO OLIVEIRA JUNIOR  
ENGº CIVIL - CREA: 5.061.062.206/D-SP



PROPR: PREFEITURA MUNICIPAL DE MONTE CARMELO MG  
CNPJ: 18.593.103/0001-78

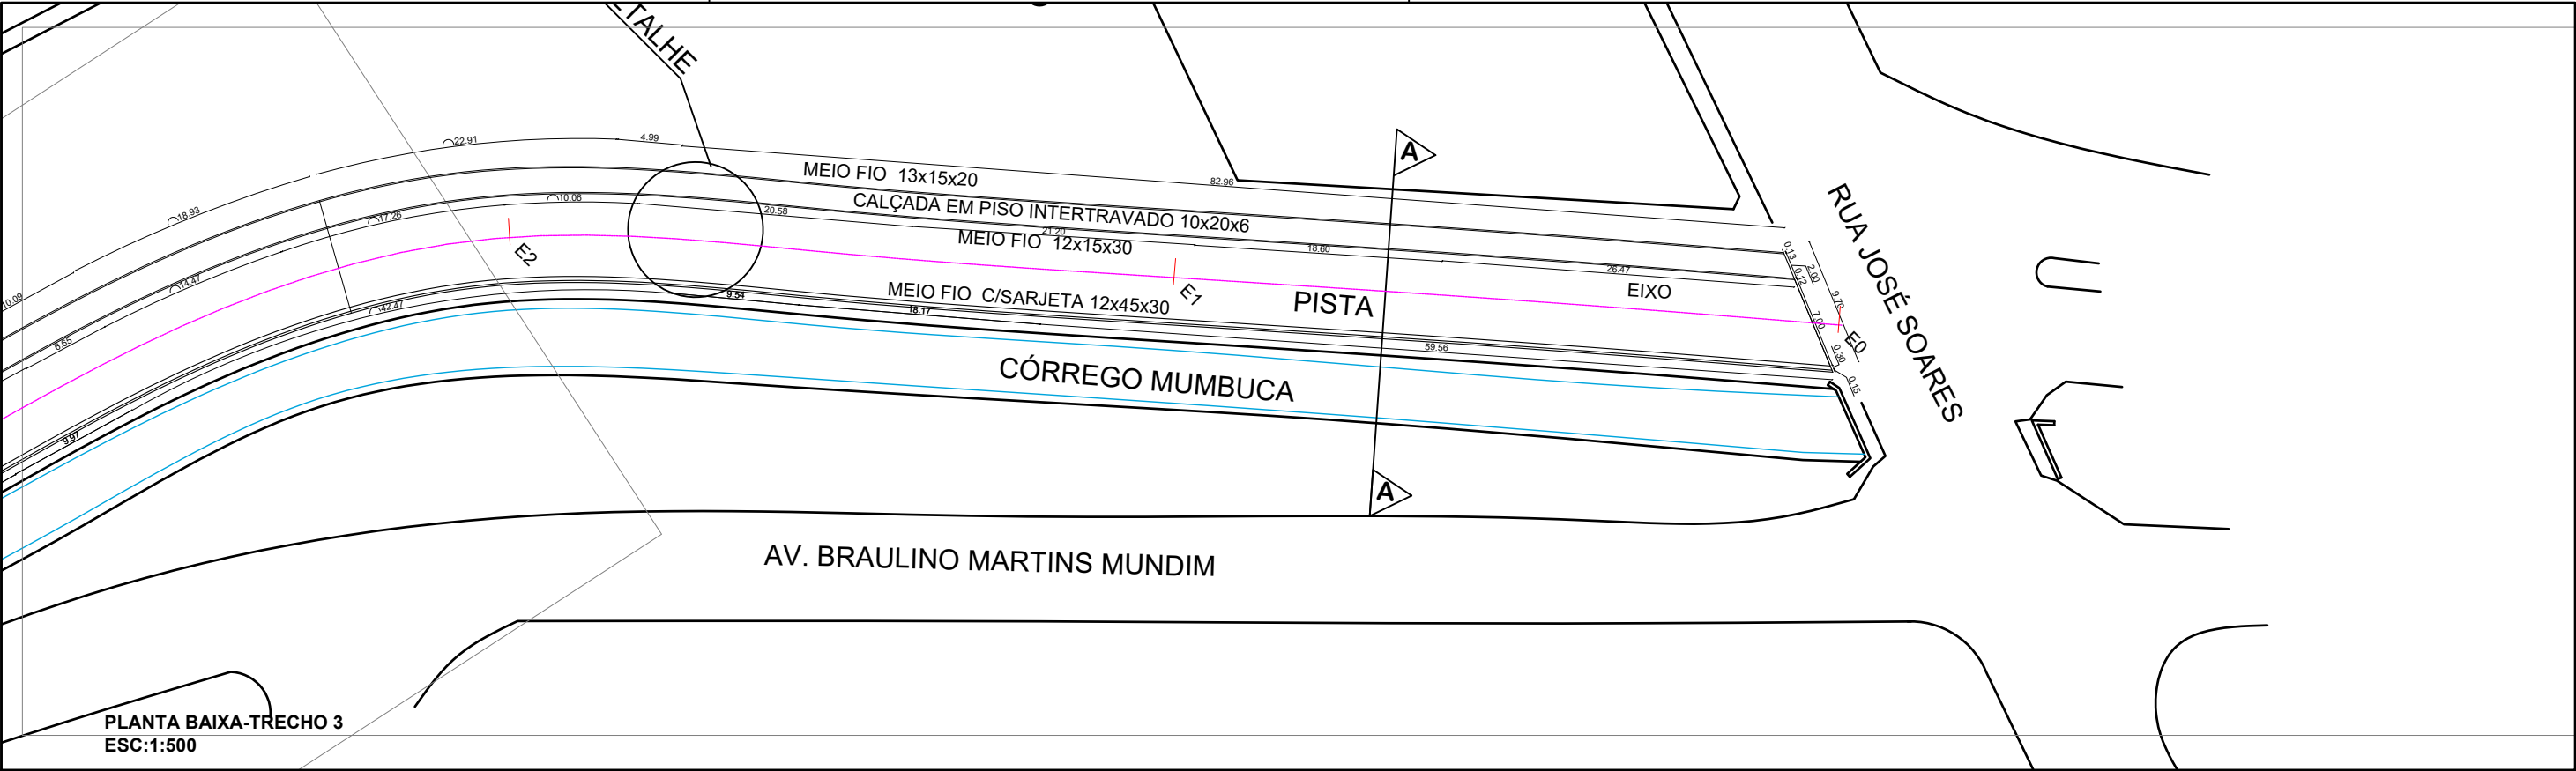

PLANTA BAIXA-TRECHO 3  
ESC:1:500

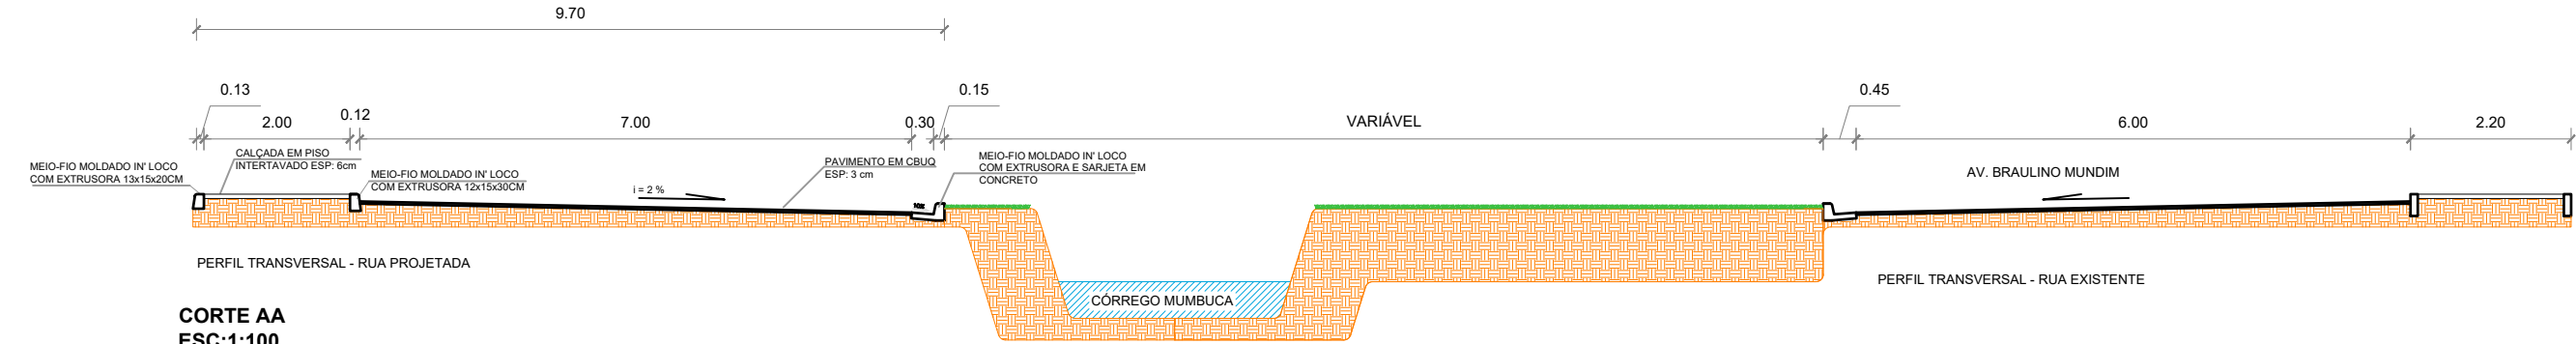

CORTE AA  
ESC:1:100

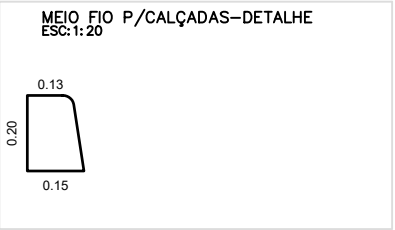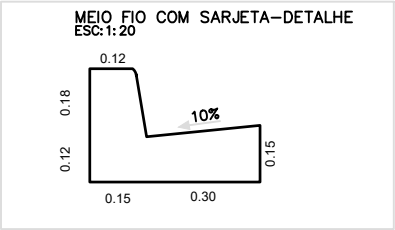

REVISÕES			
00	05/01/22	ARIVALDO	EMIÇÃO INICIAL
REV	DATA	REVISADO POR	DESCRIÇÃO


LEGENDAS


— PERFIL DO TERRENO  
— PERFIL DO PROJETO

CONVENIO Nº  
ART Nº: MG20220830583


**KARAIBA**  
CONSULTORIA E PROJETOS

Av. Nicomedes Alves dos Santos, 3600 - sala 302  
B. Morada da Colina - Uberlândia MG  
[karaibaassociados@gmail.com](mailto:karaibaassociados@gmail.com) (34) 3254-8375

TÍTULO	PROJETO DE CONSTRUÇÃO DE PISTA LATERAL AO CÓRREGO MUMBUCA-MONTE CARMELO MG PROJETO ARQUITETÔNICO	ESCALA: S/ESC.	FOLHA: 04/04
LOCAL:	BAIRRO BATUQUE - MONTE CARMELO MG		
ASSINATURAS:	<div> RT: ARIVALDO OLIVEIRA JUNIOR ENGº CIVIL - CREA: 5.061.062.206/D-SP</div> <div>PROPR: PREFEITURA MUNICIPAL DE MONTE CARMELO MG CNPJ: 18.593.103/0001-78</div>		

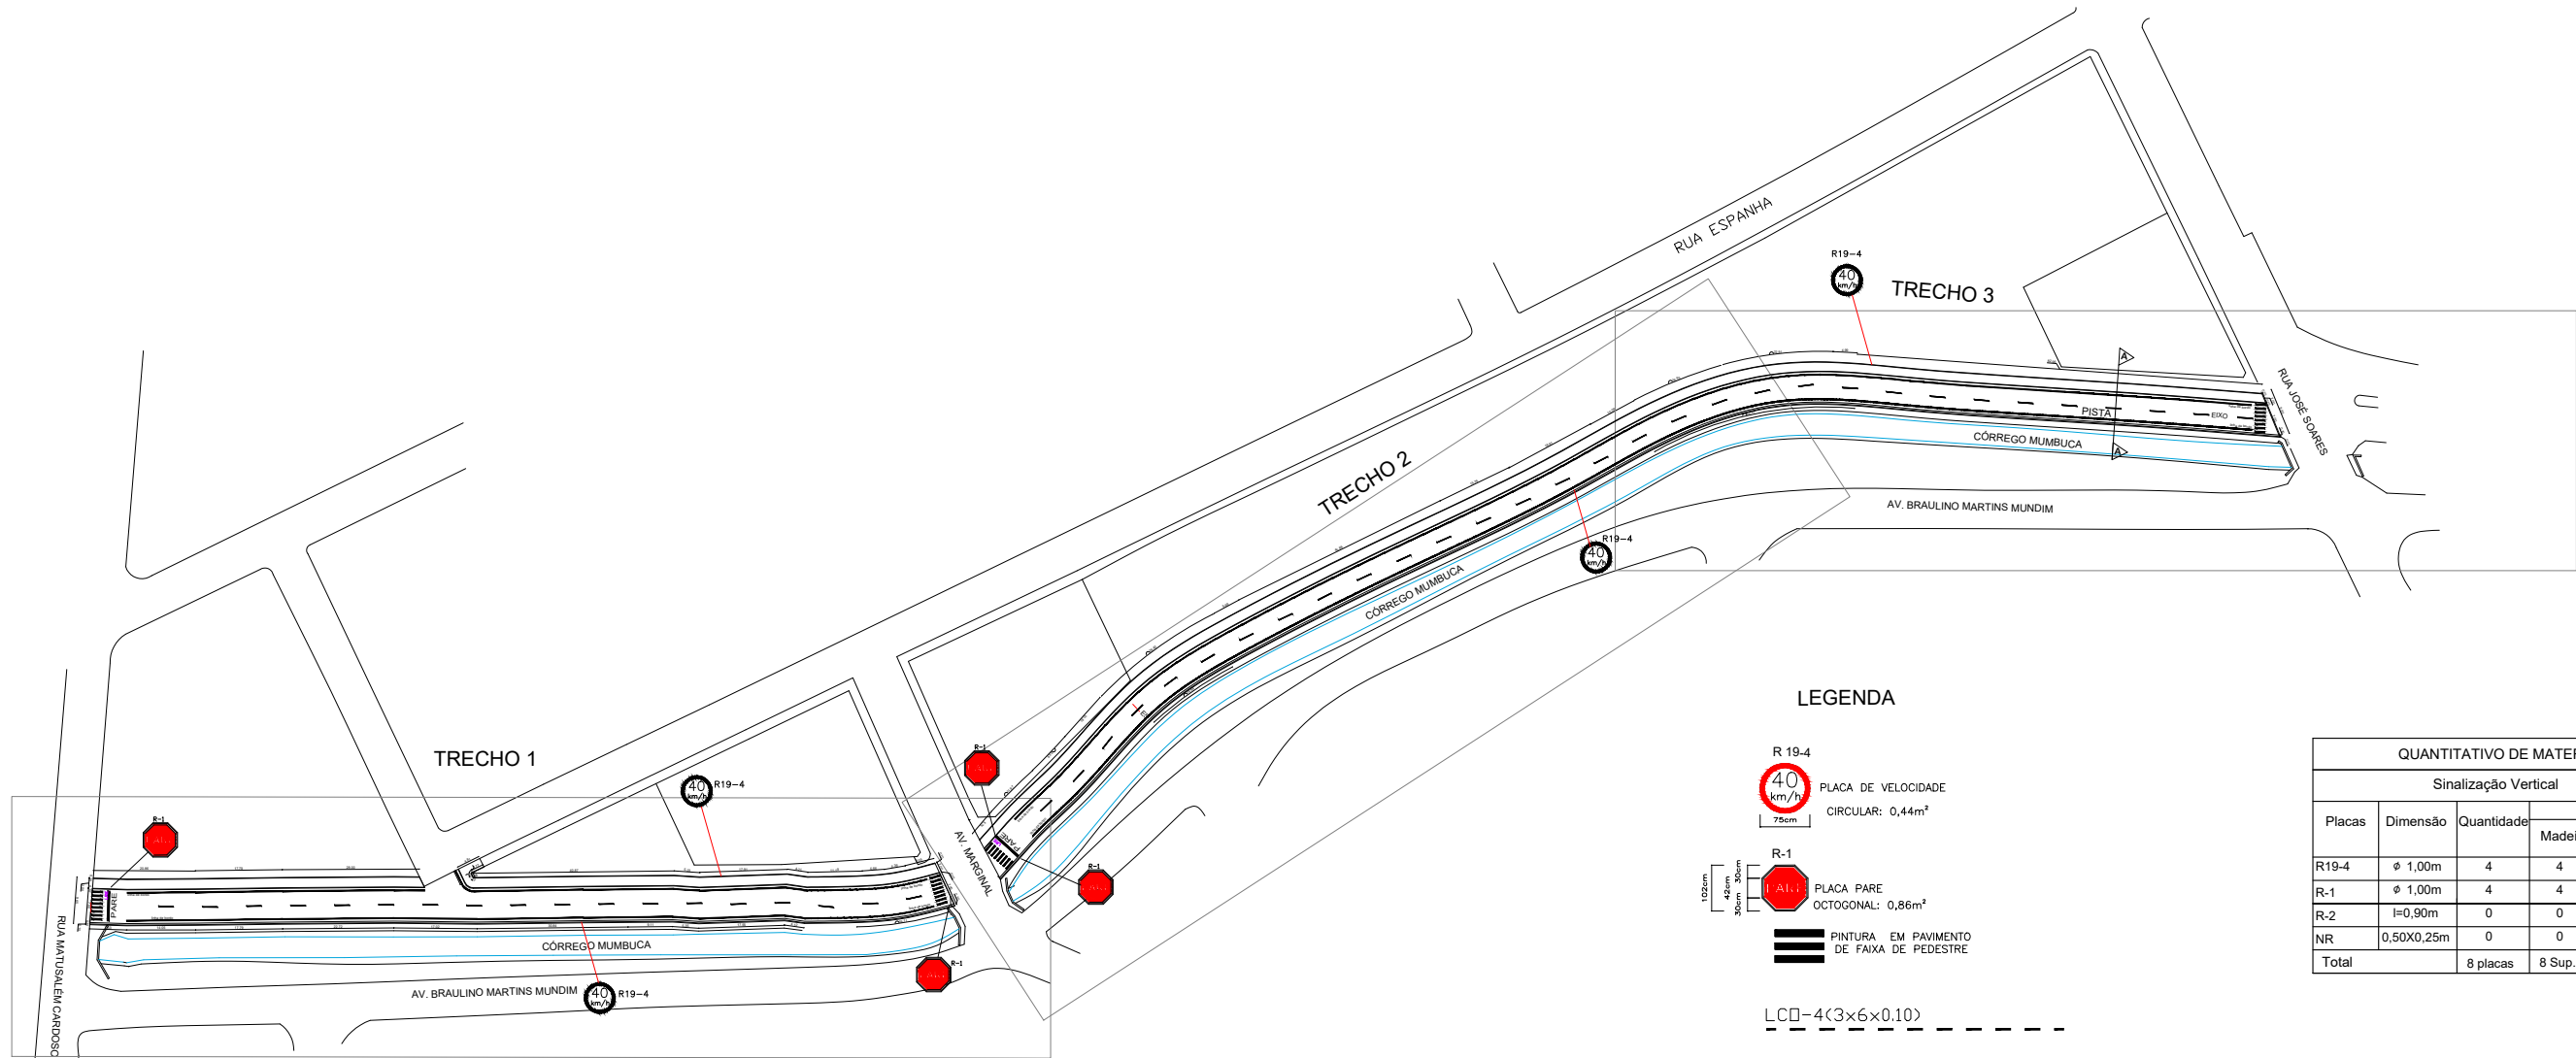


PLANTA BAIXA-SINALIZAÇÃO  
ESC:1:1500

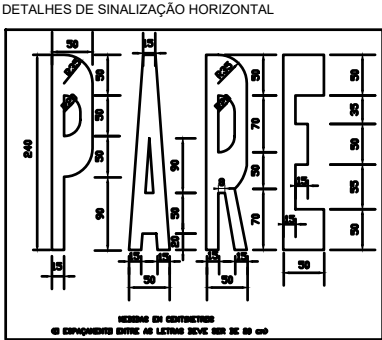


S/ESC.

LINHA TRACEJADA BRANCA  
LINHA COM LARGURA DE 10 cm  
ESC.1:100

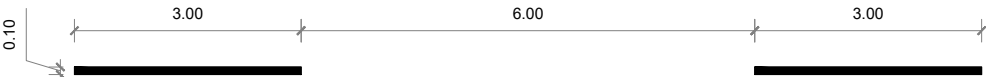


LEGENDA

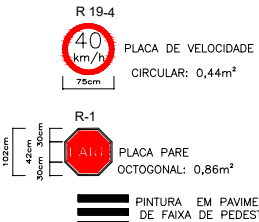


LCD-4(3x6x0,10)

FTP - FAIXA TRAVESSIA DE PEDESTRES

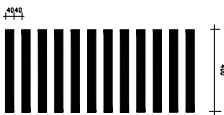

LRE - LINHA RETENÇÃO

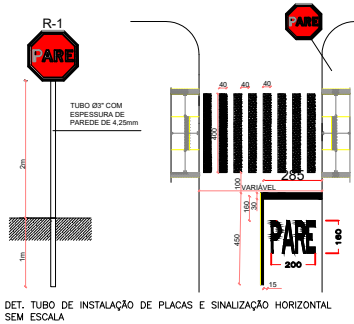

QUANTITATIVO DE MATERIAL				
Sinalização Vertical				
Placas	Dimensão	Quantidade	Suportes	
			Madeira	Poste Ilum.
R19-4	Ø 1,00m	4	4	-
R-1	Ø 1,00m	4	4	-
R-2	I=0,90m	0	0	-
NR	0,50X0,25m	0	0	-
Total		8 placas	8 Sup.	0 Abraçadeiras

REVISÕES			
00	05/01/22	ARIVALDO	EMIÇÃO INICIAL
REV	DATA	REVISADO POR	DESCRIÇÃO

LEGENDAS  
PERFIL DO TERRENO  
PERFIL DO PROJETO  
CONVENIO Nº  
ART Nº: MG20220830583

**KARAIBA**  
CONSULTORIA E PROJETOS  
Av. Nicomedes Alves dos Santos, 3600 - sala 302  
B. Morada da Colina - Uberlândia MG  
karaibaassociados@gmail.com (34) 3254-8375

TÍTULO	PROJETO DE CONSTRUÇÃO DE PISTA LATERAL AO CÓRREGO MUMBUCA-MONTE CARMELO MG PROJETO SINALIZAÇÃO	ESCALA: S/ESC.	FOLHA: UNICA
LOCAL:	BAIRRO BATUQUE - MONTE CARMELO MG		
ASSINATURAS:	<div> RT: ARIVALDO OLIVEIRA JUNIOR ENGº CIVIL - CREA: 5.061.062.206/D-SP</div>		
PROPR: PREFEITURA MUNICIPAL DE MONTE CARMELO MG CNPJ: 18.593.103/0001-78			