


PROJETO DE RECAPEAMENTO
RUA ABADIA DOS DOURADOS E RUA PIAUÍ
ESCALA 1:750




- RECAPEAMENTO ASFALTICO CBUQ e=2,5 CM
REVESTIMENTO ASFÁLTICO EXISTENTE
BASE ESTABILIZADA EXISTENTE
SUBLEITO REGULARIZADO EXISTENTE

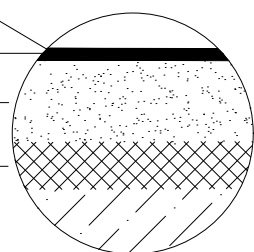

DETALHE - PAVIMENTO ASFÁLTICO
SEM ESCALA

LEGENDA

- RECAPEAMENTO À EXECUTAR
SARJETA EXISTENTE
MEIO FIO EXISTENTE
ALINHAMENTO DO LOTE

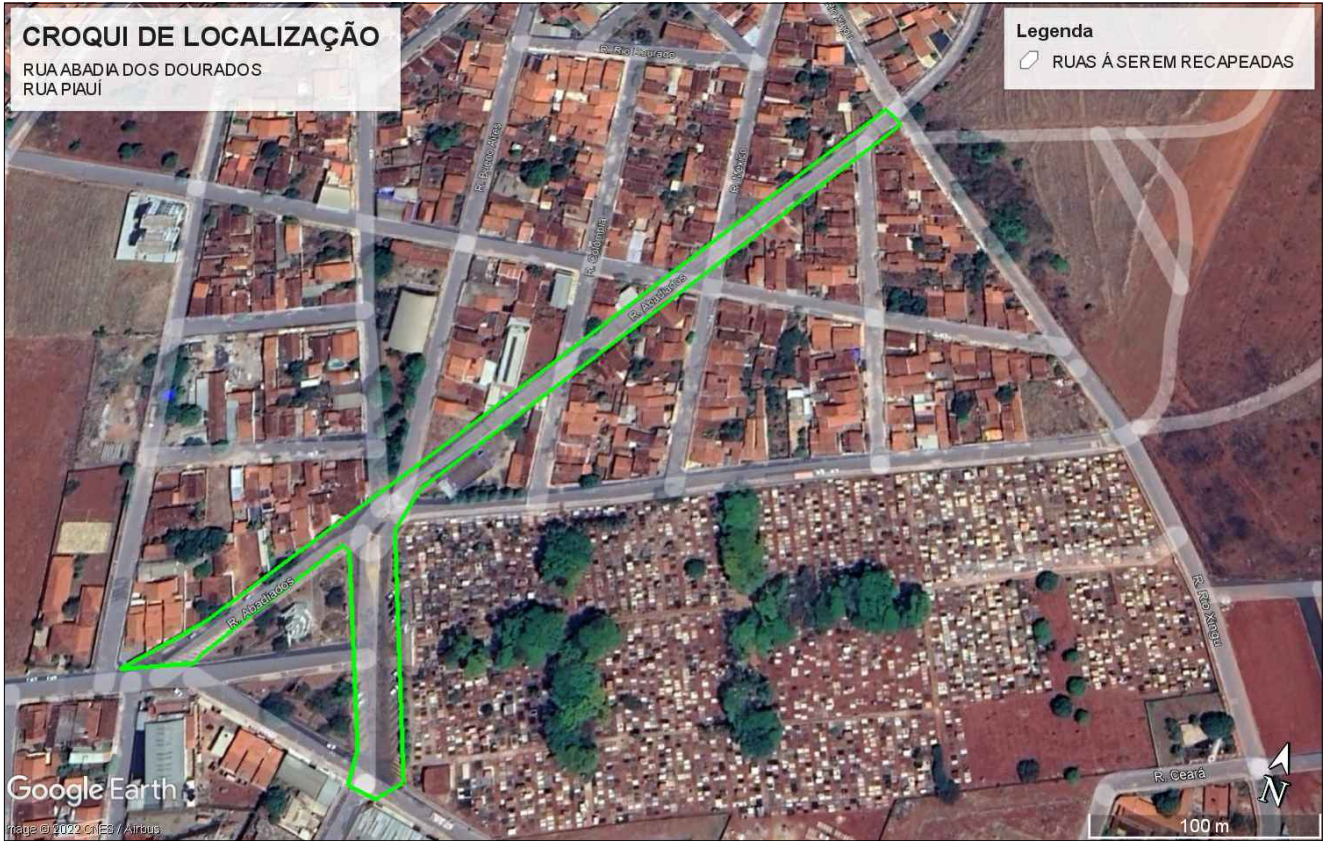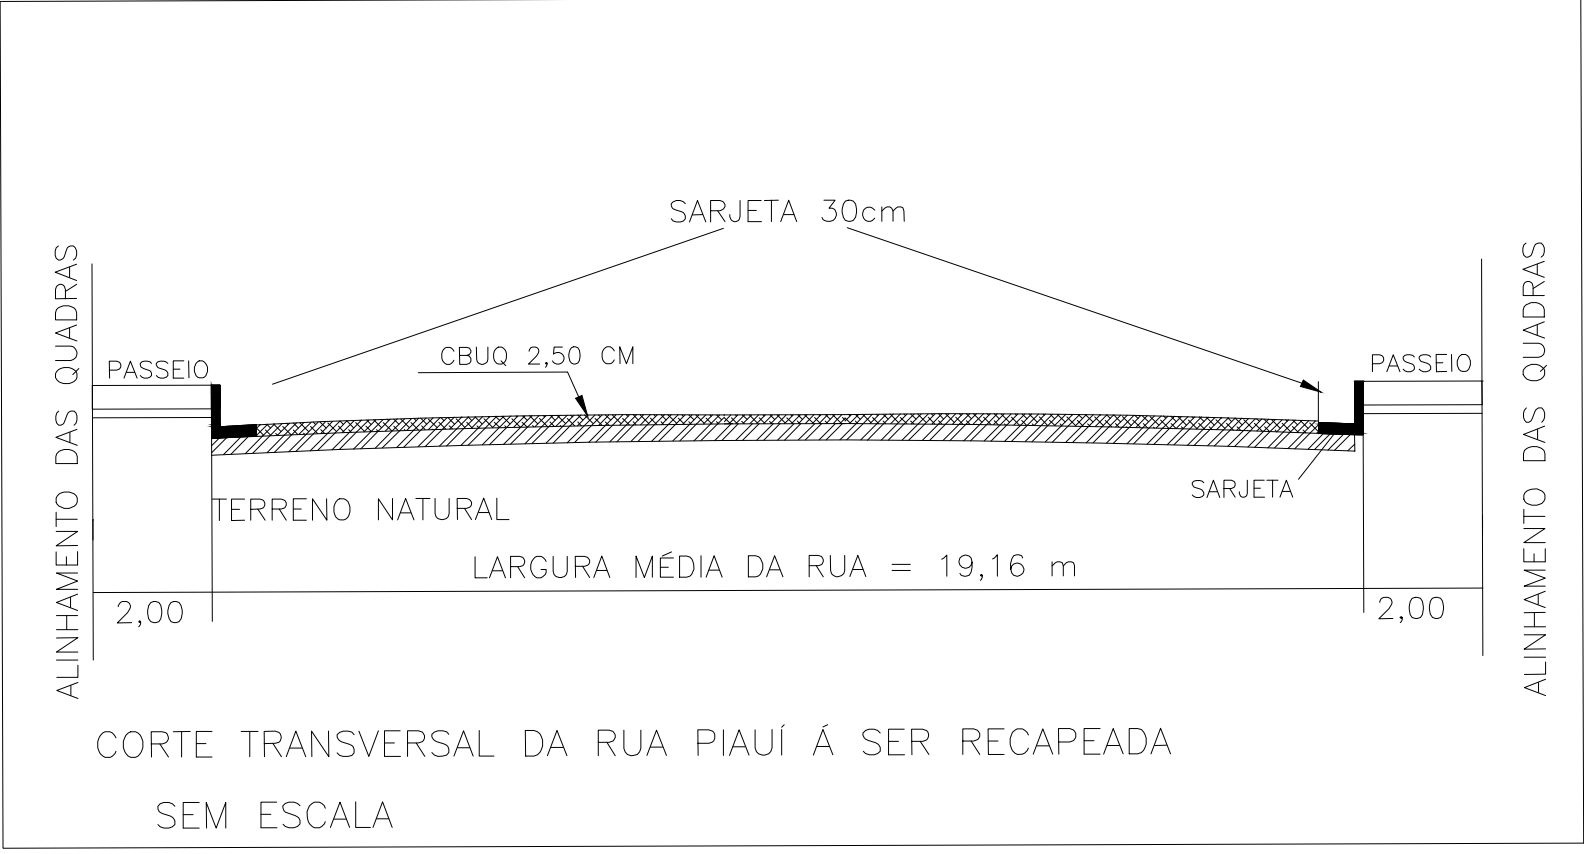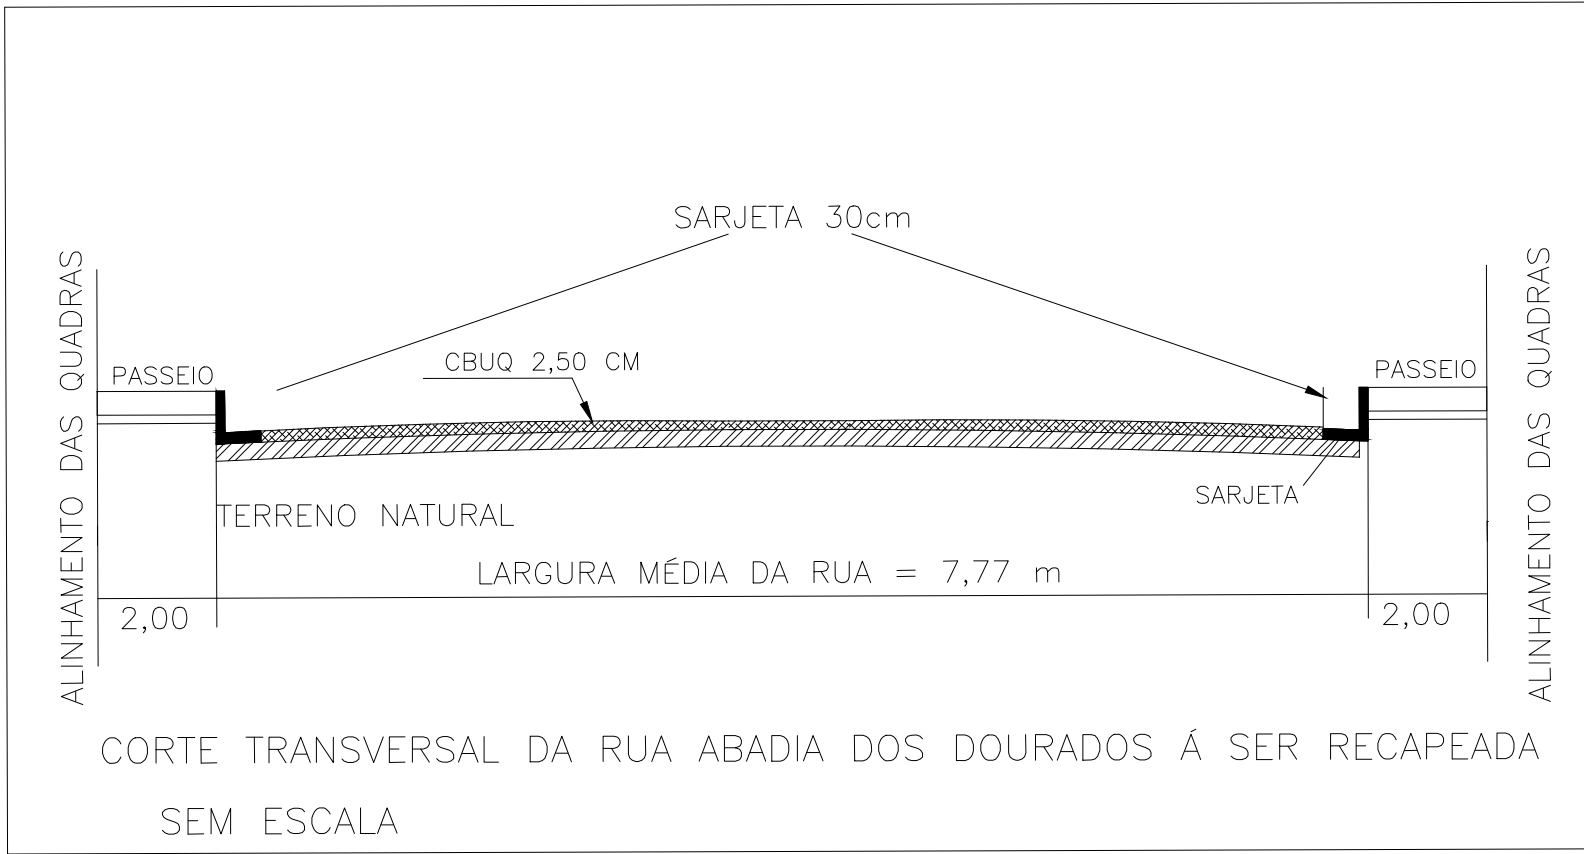

PREFEITURA MUNICIPAL DE
MONTE CARMELO-MG



ADM 2020-2024

TÍTULO: RECAPEAMENTO DE VIAS URBANAS NO MUNICIPIO DE MONTE CARMELO/MG - PROPOSTA 2466/2022 (SEGOV)		
CONTEÚDO: PROJETO GEOMÉTRICO DE RECAPEAMENTO		
LOCALIDADE: MUNICÍPIO DE MONTE CARMELO	ESTADO: MINAS GERAIS	
ENDEREÇO: RUA ABADIA DOS DOURADOS RUA PIAUÍ	BAIRRO: VILA DOURADA	
PROPRIETÁRIO: PAULO RODRIGUES ROCHA PREFEITO MUNICIPAL	ESCALA: INDICADAS	DATA: JUNHO/2022
RT: GILLEARDY GADIEL RODRIGUES FERNANDES ENGENHEIRO CIVIL CREA 213.197/D	ART: DESENHO: GILLEARDY GADIEL	FOLHA: 01/02