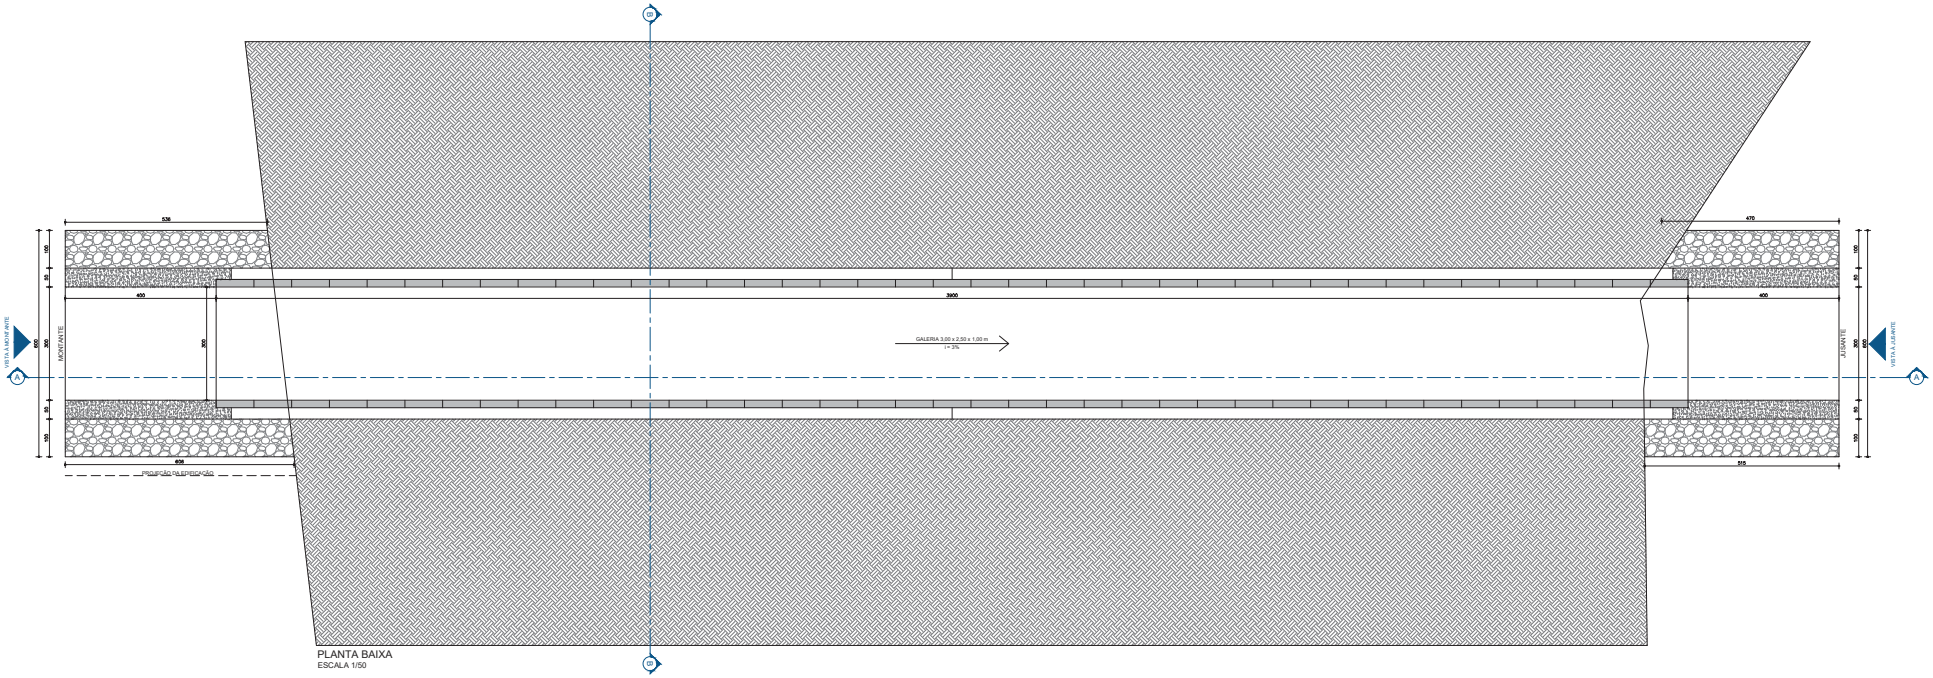

PLANTA BAIXA
ESCALA 1/50

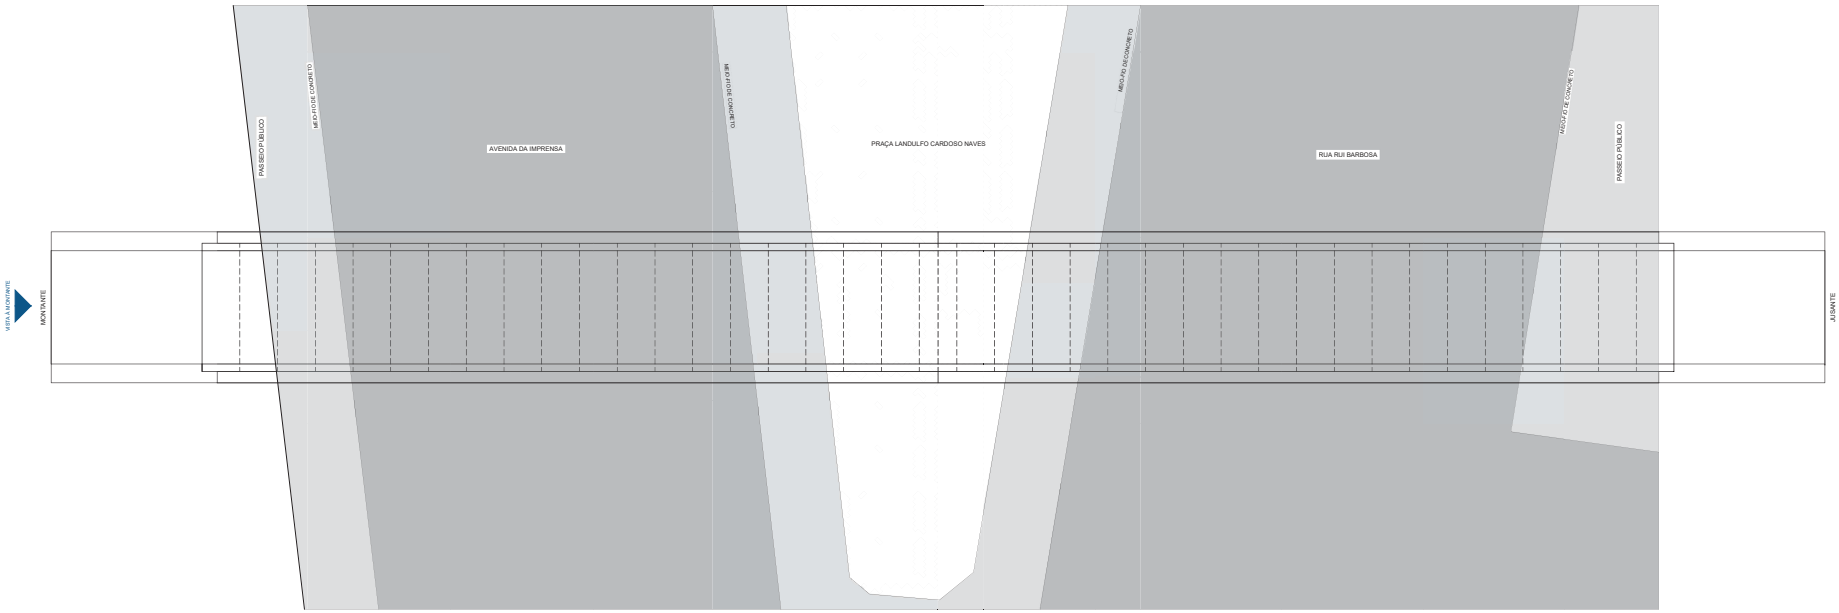

VISTA SUPERIOR DA GALERIA
ESCALA 1/50

REV.	EMISSÃO	SUPERVISÃO	DATA
00	Entrega para o Cliente	Eng°. Guilherme Soares Rodrigues CREA: 194.731/D MG	17/07/2019

RODRIGUES & RODRIGUES
ENGENHARIA

PROJETO DE GALERIA EM CONCRETO ARMADO

CONTEM:
PLANTA BAIXA DA GALERIA E VISTA SUPERIOR.

FOLHA
01/02

OBSERVAÇÕES:
- ENDEREÇO: TRAVESSA ENTRE A RUA IMPRENSA E RUA RUI BARBOSA - BAIRRO CENTRO MONTE CARMELO-MG
- RESPONSÁVEL: RICARDO DE CASTRO SILVA CPF: 044.260.316-99
- AUTOR: ENG.°GUILHERME SOARES RODRIGUES CREA-MG: 194.731/D CPF: 002.869.196-35
- CONTRATADA: RODRIGUES & RODRIGUES ENGENHARIA E ASSESSORIA LTDA CNPJ:22.088.850/0001-80 E-MAIL: rodriguesandrodriguesengenharia@gmail.com FONE: (34) 3841-4012
- ART: 14201900000005389773

PROP.: DEPARTAMENTO MUNICIPAL DE ÁGUA E ESGOTO
CNPJ: 22.604.898/0001-50

AUTOR: ENG.° GUILHERME SOARES RODRIGUES
CREA-MG: 194.731/D

R.T.:
CREA:

DATA: JUL/2019

DES.: ENG°. GUILHERME S. R.

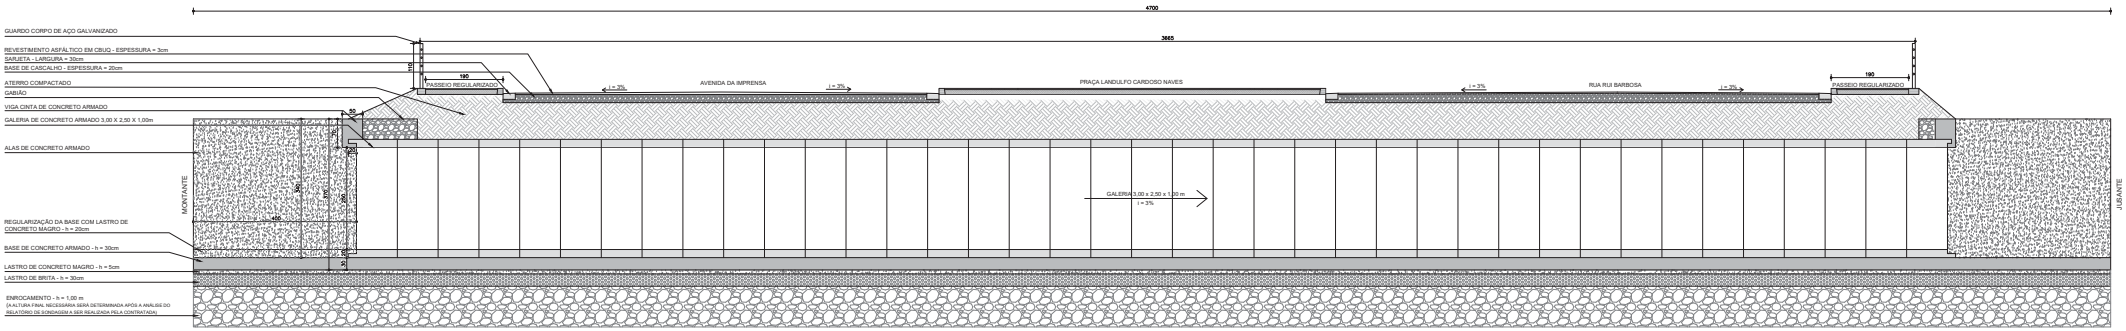

CORTE AA
ESCALA 1/50

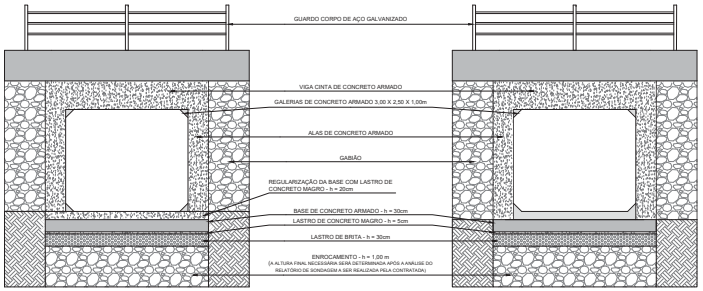

VISTA MONTANTE
ESCALA 1/50

VISTA JUSANTE
ESCALA 1/50

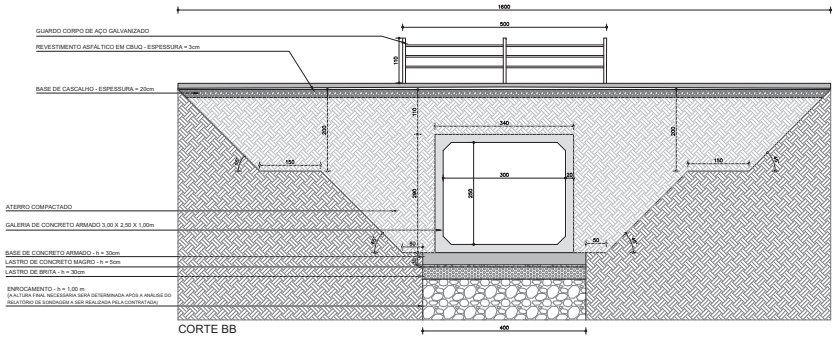

CORTE BB
ESCALA 1/50

REV.	EMISSÃO	SUPERVISÃO	DATA
00	Entrega para o Cliente	Eng°. Guilherme Soares Rodrigues CREA: 194.731/D MG	17/07/2019

RODRIGUES & RODRIGUES
ENGENHARIA

PROJETO DE GALERIA EM CONCRETO ARMADO

CONTEM:
CORTE AA, CORTE BB, VISTA MONTANTE E VISTA JUSANTE.

FOLHA
02/02

OBSERVAÇÕES:

- ENDEREÇO: TRAVESSIA ENTRE A RUA IMPRENSA E RUA RUI BARBOSA - BAIRRO CENTRO MONTE CARMELO-MG
- RESPONSÁVEL: RICARDO DE CASTRO SILVA CPF: 044.263.316-99
- AUTOR: ENG. °GUILHERME SOARES RODRIGUES CREA-MG: 194.731/D CPF: 082.869.196-35
- CONTRATADA: RODRIGUES & RODRIGUES ENGENHARIA E ASSESSORIA LTDA CNPJ:22.098.950/0001-80 E-MAIL: rodriguesandrodriguesengenharia@gmail.com FONE: (34) 3841-4012
- ART: 14201900000005389773

PROP.: DEPARTAMENTO MUNICIPAL DE ÁGUA E ESGOTO
CNPJ: 22.604.896/0001-50

AUTOR: ENG. ° GUILHERME SOARES RODRIGUES
CREA-MG: 194.731/D

R.T.:
CREA:

DATA: JUL/2019

DES.: ENG°. GUILHERME S. R.