


RELAÇÃO DE MATERIAIS BERRILETE		
DESCRIÇÃO	QUANTIDADE	
Curva Defofo 90° 150mm - TIGRE	07un	
Tubo Defofo 150mm - TIGRE	11m	
Te Defofo 150mm - TIGRE	01un	
Joelho 90° Defofo 150mm - TIGRE	01un	

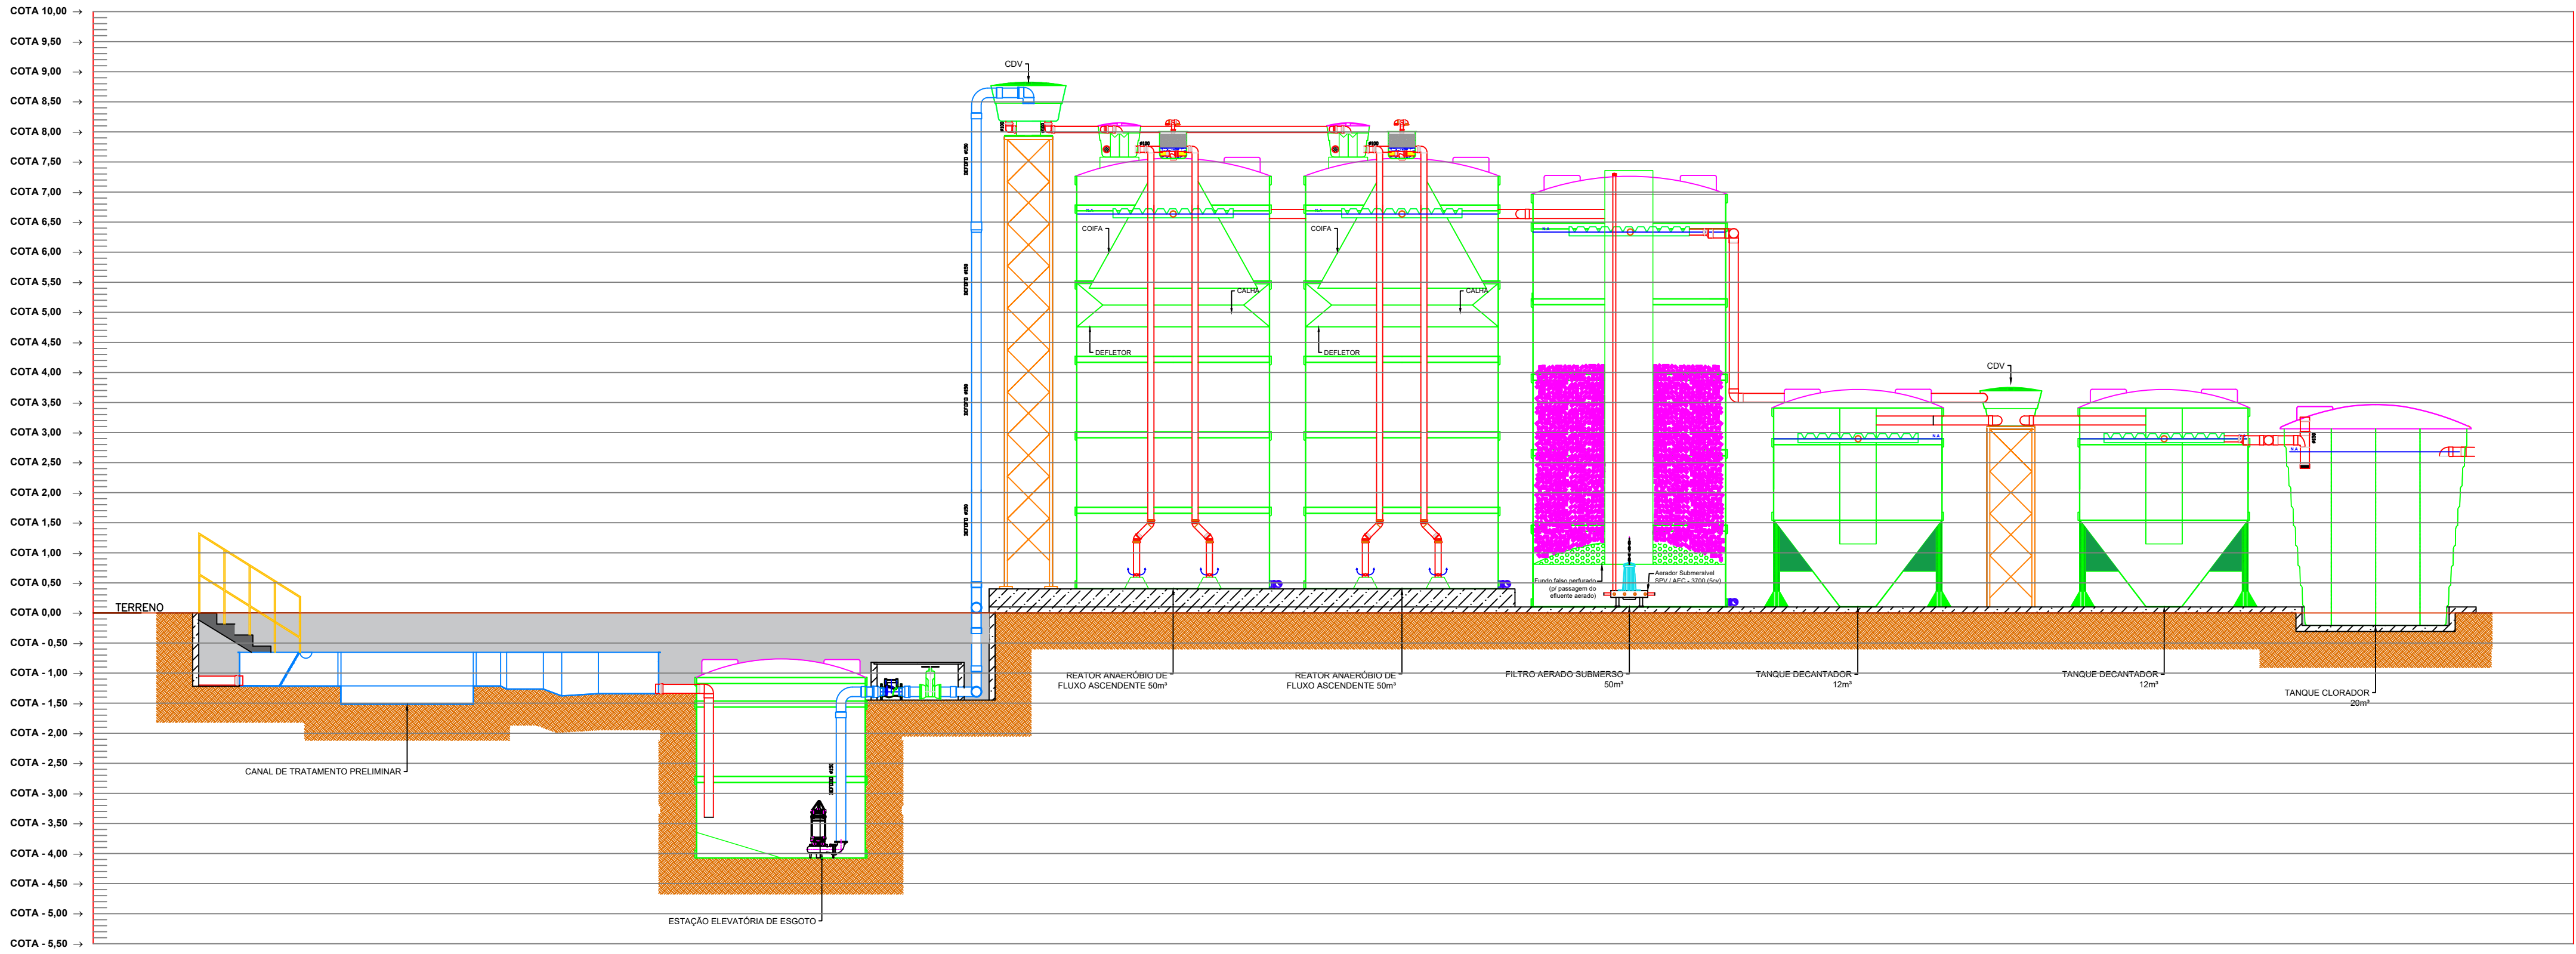

PREFEITURA

CAU

DECLARO ESTAR CIENTE:

- QUE A APROVAÇÃO DESTE PROJETO, NÃO SIGNIFICA O RECONHECIMENTO DO DIREITO DE PROPRIEDADE DO TERRENO.
- QUE O HABITE-SE SERÁ FORNECIDO PARA:
- 1) PROJETOS EXECUTADOS SEM MODIFICAÇÕES.
- 2) REDE DE ÁGUAS PLUVIAIS NÃO LIGADAS A REDES DE ESGOTOS E VICE-VERSA.
- 3) PLANTIO DE 01 (UMA) ÁRVORE PARA CADA 10m (DEZ METROS) DE PASSOIO.
- 4) QUE DEVERÁ SER MANTIDA PARA FISCALIZAÇÃO NA OBRA UMA VIA DESTE DOCUMENTO E O RESPECTIVO ALVARÁ DE LICENÇA.

KARAIBA  
CONSULTORIA E PROJETOS  
karaibaassociados@gmail.com (34)98850-6729

PROJETO ESTAÇÃO DE TRATAMENTO DE EFLUENTES

PROPRIETÁRIO: PREFEITURA MUNICIPAL DE MONTE CARMELO

LOCAL: DISTRITO DE CELSO BUENO - MUNICÍPIO DE MONTE CARMELO MG

ASSINATURAS:

PROPR: PREFEITURA DE MONTE CARMELO  
CNPJ: 18.593.103/0001-78

ÁREAS (m²):





ESCALAS: INDICADAS DESENHO:

DATA: JUL/2023 FOLHA:

CONTÉM: PLANTA BAIXA, FLUXOGRAMA, CORTE E DETALHES

01/02



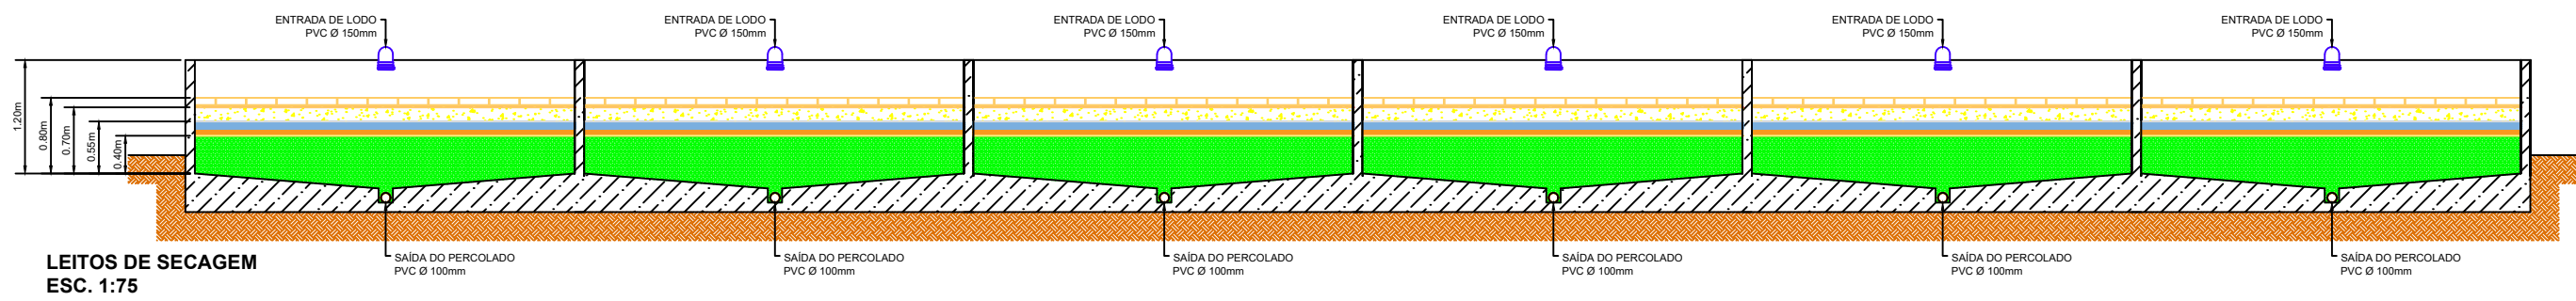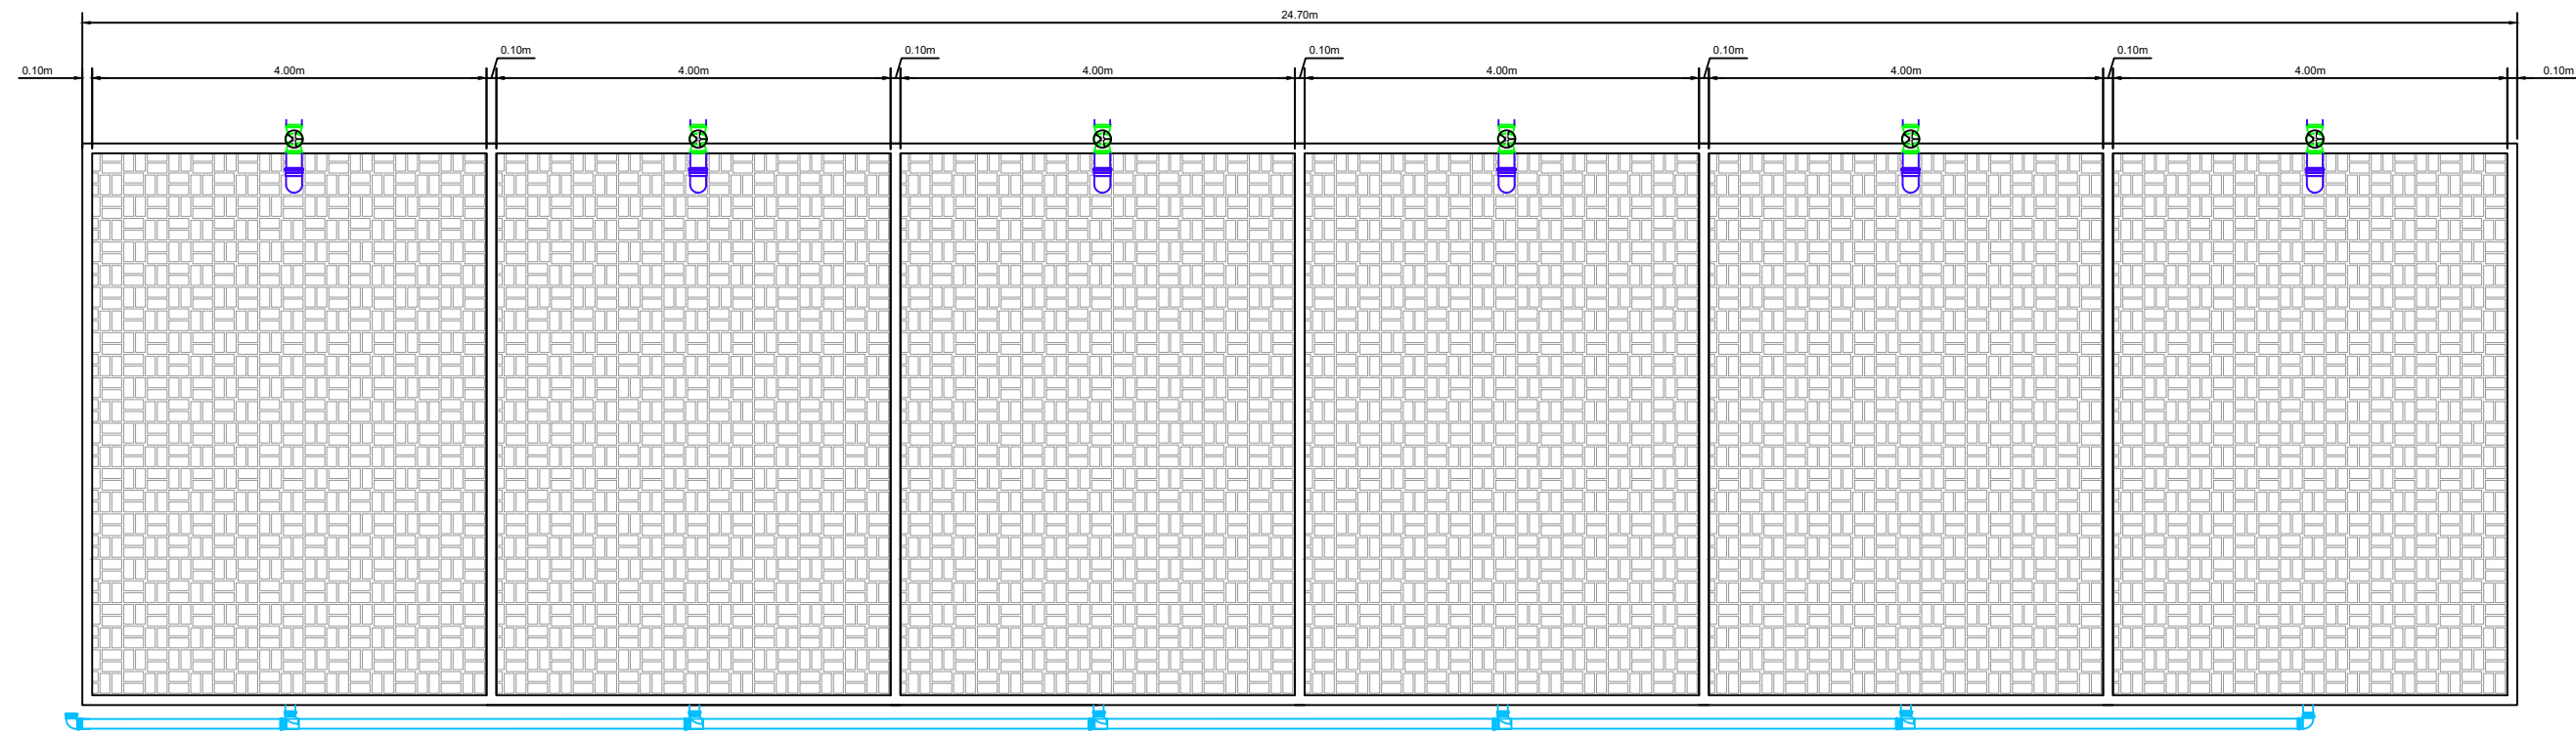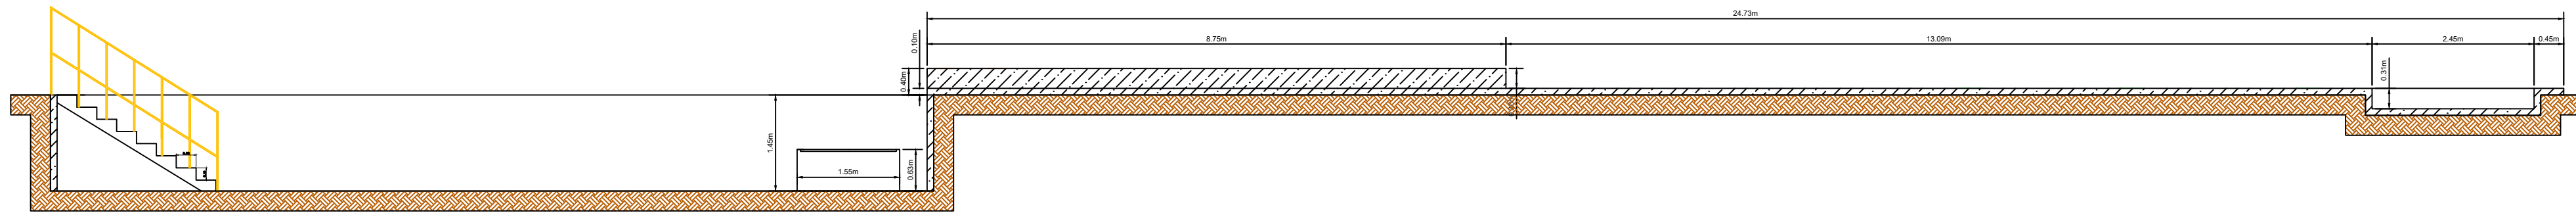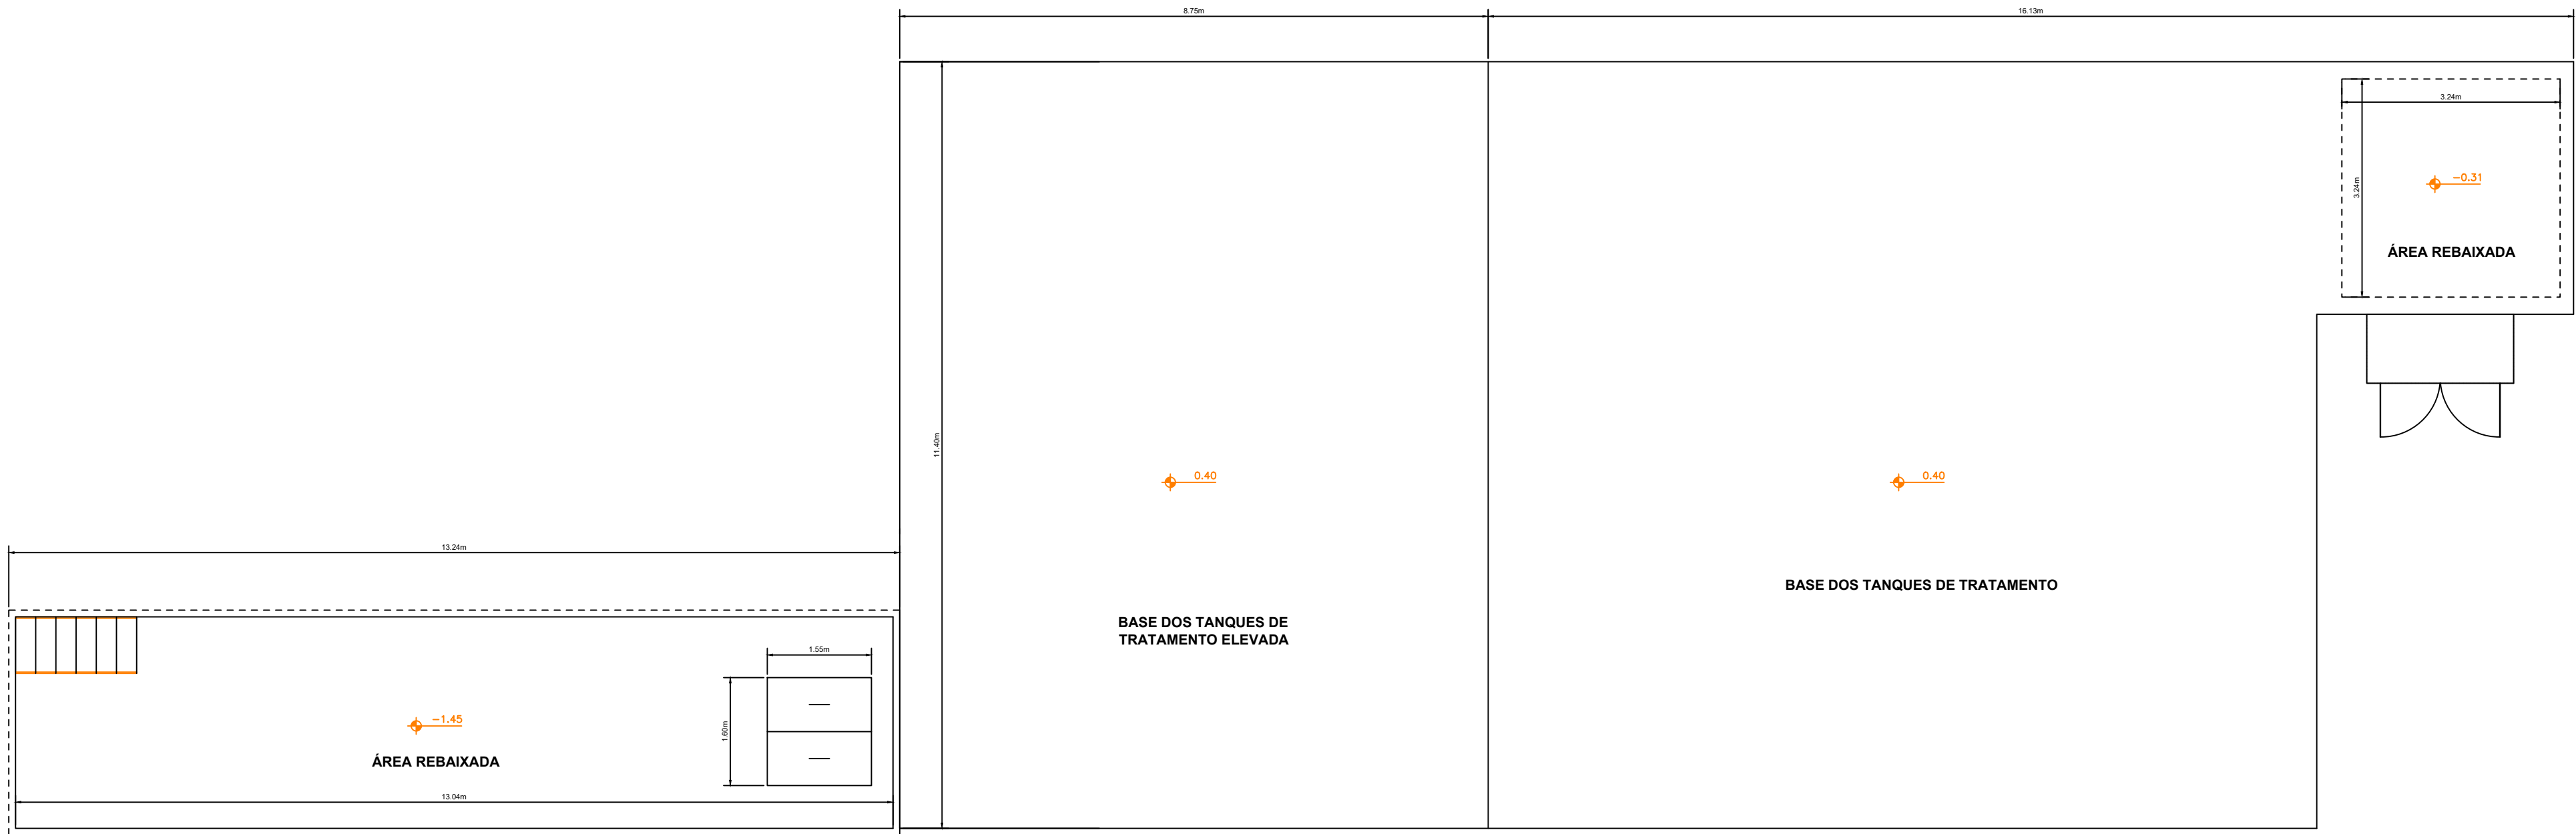

PREFEITURA

CAU

DECLARO ESTAR CIENTE:

- QUE A APROVAÇÃO DESTE PROJETO, NÃO SIGNIFICA O RECONHECIMENTO DO DIREITO DE PROPRIEDADE DO TERRENO.
- QUE O HABITE-SE SERÁ FORNECIDO PARA:
- 1) PROJETOS EXECUTADOS SEM MODIFICAÇÕES.
- 2) REDE DE ÁGUAS PLUVIAIS NÃO LIGADAS A REDES DE ESGOTOS E VICE-VERSA.
- 3) PLANTIO DE 01 (UMA) ÁRVORE PARA CADA 10m (DEZ METROS) DE PASSIEIO.
- 4) QUE DEVERÁ SER MANTIDA PARA FISCALIZAÇÃO NA OBRA UMA VIA DESTE DOCUMENTO E O RESPECTIVO ALVARÁ DE LICENÇA.

**KARAIBA**  
CONSULTORIA E PROJETOS  
karaibaassociados@gmail.com (34)98850-6729

PROJETO ESTAÇÃO DE TRATAMENTO DE EFLUENTES

PROPRIETÁRIO: PREFEITURA MUNICIPAL DE MONTE CARMELO

LOCAL: DISTRITO DE CELSO BUENO - MUNICÍPIO DE MONTE CARMELO MG

ASSINATURAS:	ÁREAS (m²):
PROPR: PREFEITURA DE MONTE CARMELO CNPJ: 18.593.103/0001-78	
RT: MATHEUS MOURA PARREIRA ENGº CIVIL-CREA: 207519/D-MG	ESCALAS: INDICADAS DATA: JUL/2023
CONTÉM: PLANTA BAIXA E CORTES	DESENHO: FOLHA: 02/02