



PLANTA BAIXA  
ESC:1:500

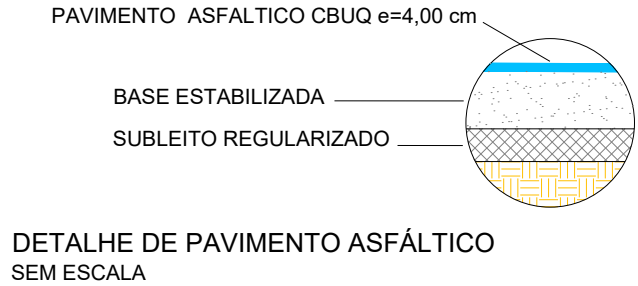

PAVIMENTAÇÃO		
IMF		
SERVIÇO	QDE.	UNID.
PAVIMENTAÇÃO	2.849,81	m²
Meio-fio e Sarjetas a executar	770,22	m

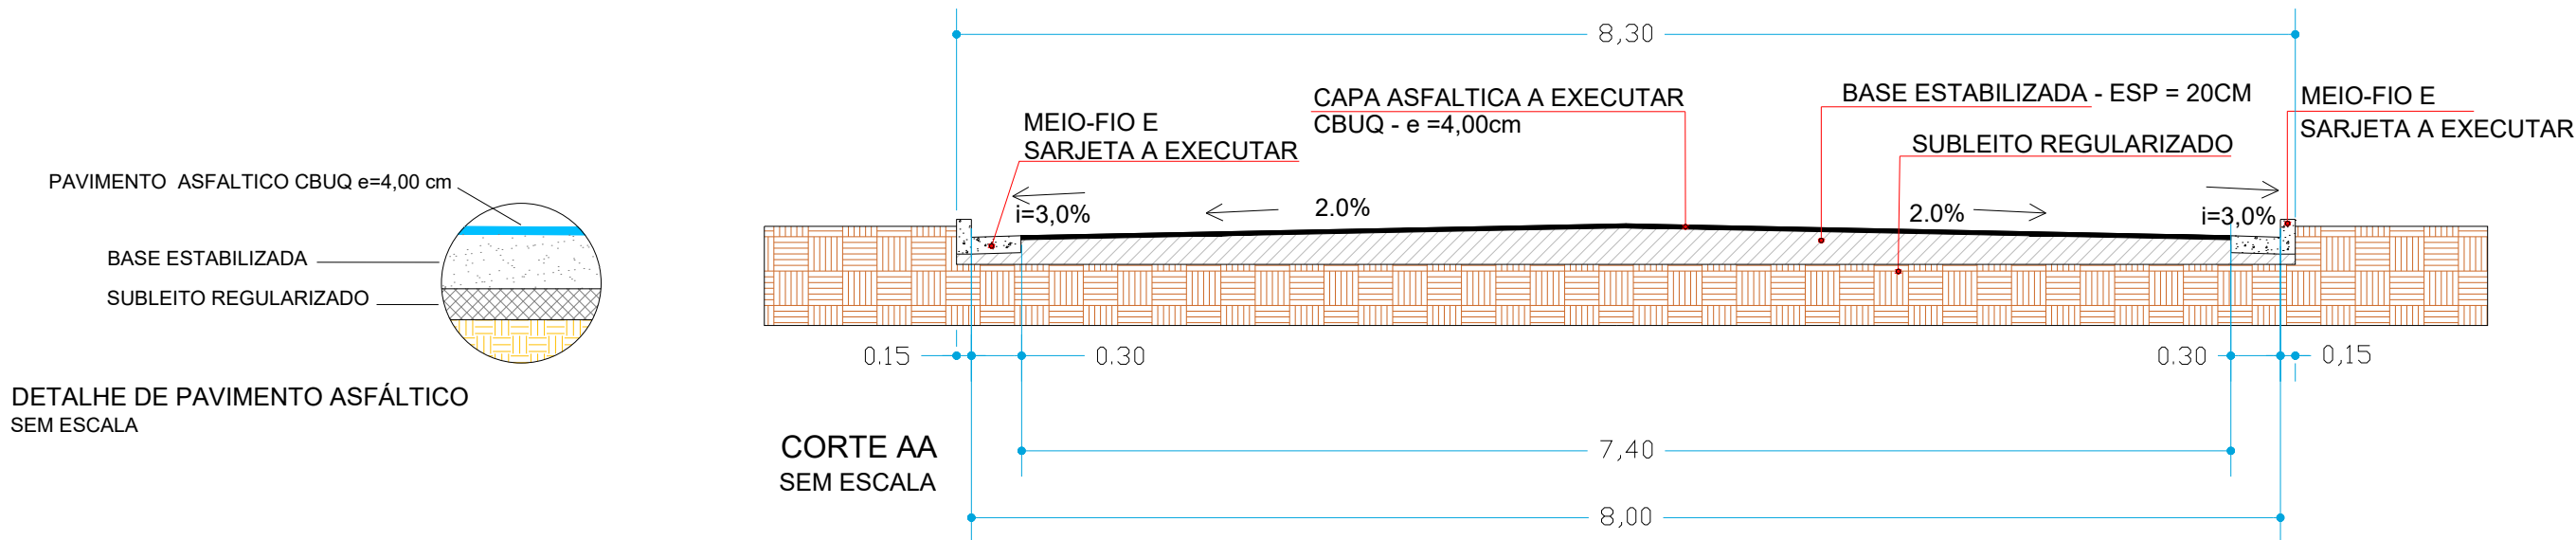

SITUAÇÃO  
ESC:1:5.000

REVISÕES			
REV	DATA	REVISADO POR	DESCRIÇÃO

COORDENADAS:  
SISTEMA UNIVERSAL TRANSVERSA DE MERCATOR(UTM)  
LAT:7906995.37 m S  
LONG:245271.65 m E  
ZONA: 23K

**KARAIBA**  
CONSULTORIA E PROJETOS  
karalbaassociados@gmail.com (34) 98850-6729

TÍTULO: PROJETO DE PAVIMENTAÇÃO	ESCALA: INDICADAS	FOLHA: UNICA
ENDEREÇO: IMF - INDUSTRIA MINEIRA DE FERTILIZANTES LÍQUIDOS - BR 365 COM MG 232 ZONA RURAL - MONTE CARMELO MG	ASSINATURAS:	
RRT Nº 12534466	RT.:GUSTAVO RIBEIRO DE MOURA ARQUITETO-CAU: A92331-1	
	PROPR: PREFEITURA MUNICIPAL DE MONTE CARMELO CNPJ: 18.593.103/0001-78	