

A - ABRIR  
S - SINALIZAR  
T - TESTAR  
A - ATERRAR


1- EXECUTAR SINALIZAÇÃO E DELIMITAÇÃO DA ÁREA DE SERVIÇO, CONFORME ND: 4.51.

2- FAZER ANÁLISE DE RISCO NO AMBIENTE DE TRABALHO.

3- O PROJETO ELÉTRICO DEVE ATENDER AS NORMAS DE SAÚDE E SEGURANÇA NO TRABALHO, JUNTO AO HABILITADO.

MONTE CARMELO COD:85502


( SEM IMPACTO AMBIENTAL )

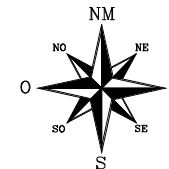

DISPOSITIVO PARA MANOBRA  
CHAVE DO CH: TR  
24687-3-45KVA

CHI PREVISTO	DISPOSITIVO DE SECCIONAMENTO
68	CH:TR 24687-3-45KVA
<p>RECURSO DE REDUÇÃO DE CHI:</p> <p><input type="checkbox"/> LINHA VIVA</p> <p><input type="checkbox"/> MEGA JAMPER</p> <p><input type="checkbox"/> EQUIPES ADICIONAIS</p> <p><input type="checkbox"/> GARRA VIVA</p> <p><input type="checkbox"/> GERADOR</p> <p><input type="checkbox"/> OUTROS:</p>	

IDENT. POSTE		CARGA	TIP	CEMIG-1		CEMIG-2		CEMIG-3		CEMIG-4		ESTA 1		ESTA 2		ESTA 3		TOTAL		POSTE SU- PORTA	% DE CARRE	RESULTADO DA ANALISE
Nº	FOLHA			O	F	ÂNG.	F	ÂNG.	F	ÂNG.	F	ÂNG.	F	ÂNG.	F	ÂNG.	F	ÂNG.	F			
1	1	11 600	C	699	0	189	70	699	180	522	269							349	-81	600	58%	OK
5	1	11 300	D	189	0													189	0	300	63%	OK

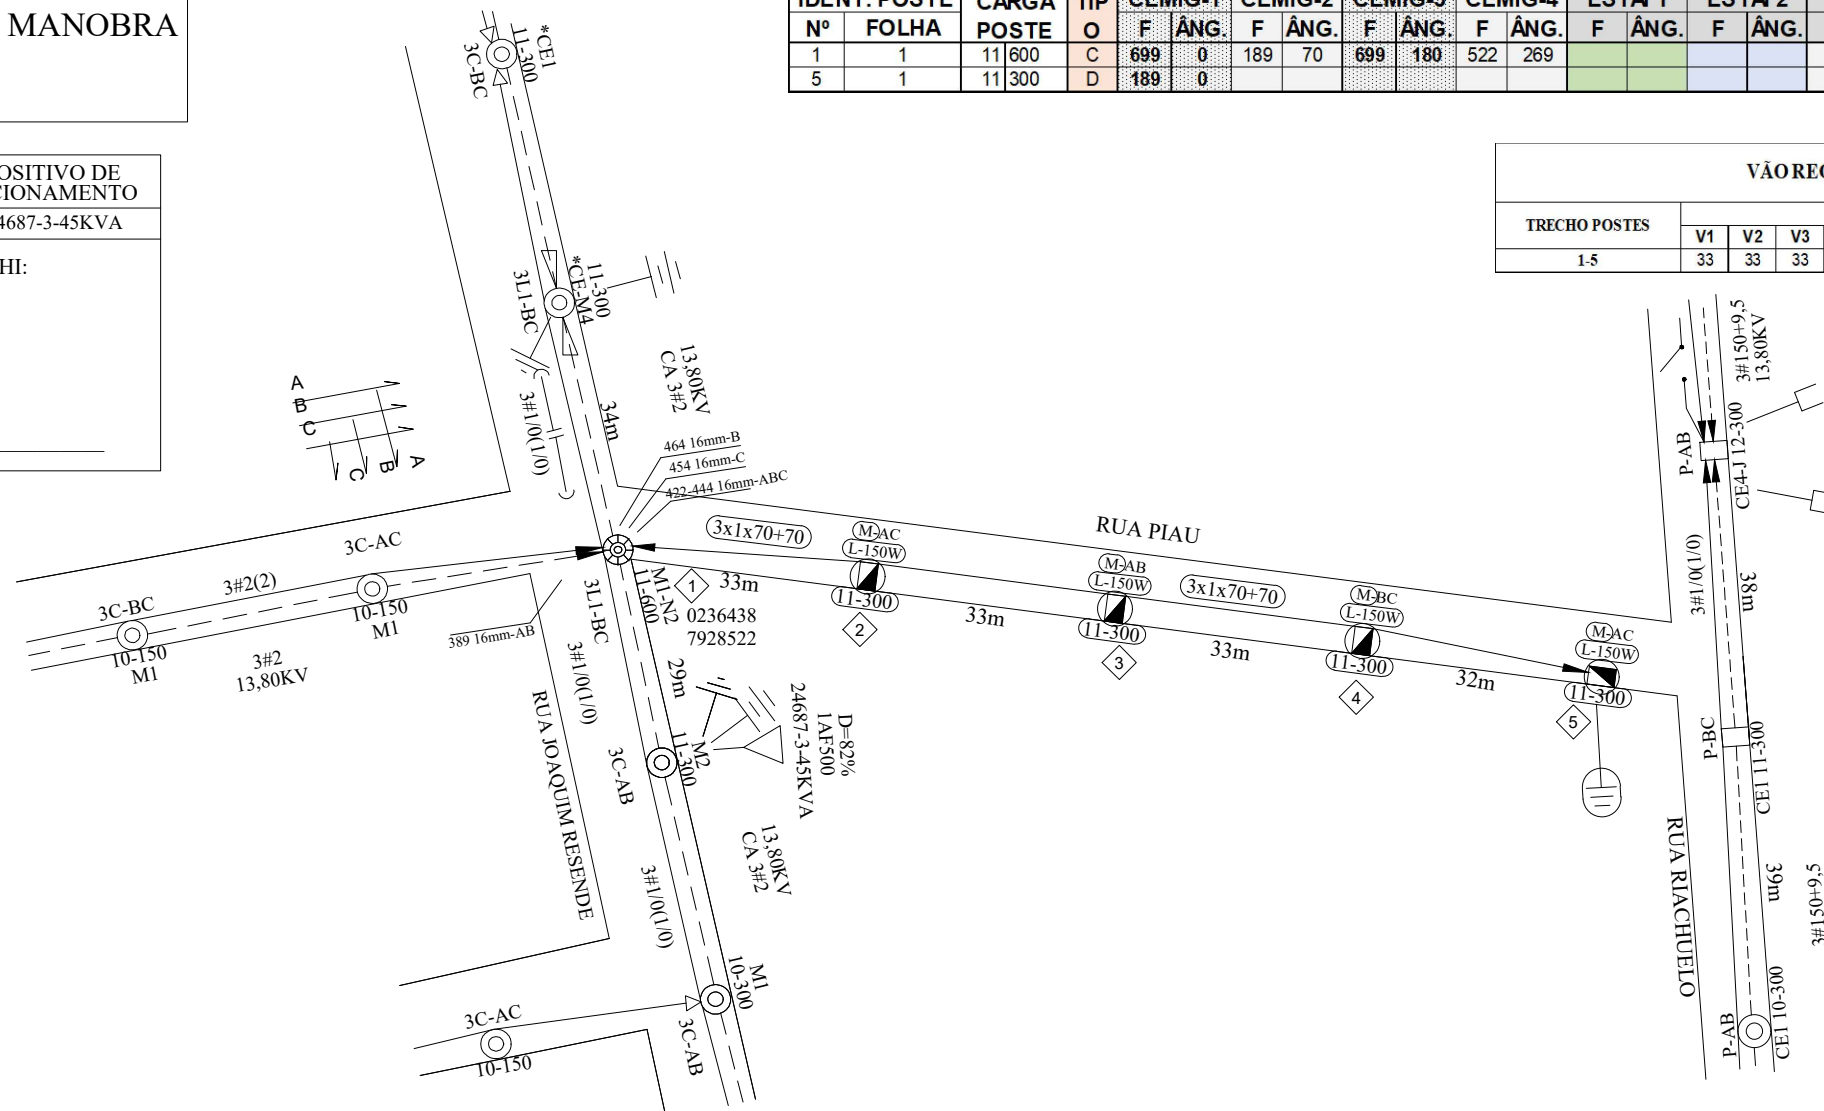[illegible]

Ordem Interna	
7	_____
8	_____
9	_____

CONS.: PREFEITURA DE MONTE CARMELO  
CNPJ.:  
END.: PRAÇA GETULIO VARGAS, 272  
BAIRRO.: CENTRO  
CEP.: 38-500 000  
MUNIC.: MONTE CARMELO  
TEL. CONTATO.: (34) 3842-5880  
DADOS OBRA.:  
END.: RUA SUCUPIRA  
BAIRRO.:CENTRO  
MUNIC.: MONTE CARMELO - MG  
RAMO ATIVIDADE.: ADMINISTRAÇÃO PÚBLICA

ALIM: MOO/09  
CH: TR 24687-3-45KVA  
0236444:7928494  
CHI=68

NOTAS:

- 1- Máxima resistência da Malha de terra de 80 Ohms;
- 2- A carcaça do transformador deverá ser aterrada e conectada ao neutro;
- 3- Projeto **SEM** impacto ambiental significativo.
- 4- Coordenadas no fuso (22);
- 5- Todos os postes de 11-300daN projetados deverão ter seu engastamento com a profundidade aumentada igual a 1,8m;
- 6- Projeto NÃO **TEM** implicação com concessionárias de Telecomunicação.

<p>CEMIG D - PE/CE-0836-</p> <p>OBRA PARTICULAR</p>
<p>Liberado por:</p>
<p>Projeto:</p>
<p>Nº Pessoal: _____ Data ____/____/____</p>
<p>Esta liberação não isenta a responsabilidade da empreiteira quanto a observância das normas e padrões da CEMIG D e eventuais falhas no projeto não reconhecíveis na análise</p>

CEMIG D - EP/CE	
OBRA PARTICULAR	
Vistoria do Material Feita por: _____	
Nº Pessoal: _____	Data ____/____/____
Liberado para Início de Construção até: ____/____/____	
por: _____	Nº Pessoal: _____
Obra Recebida em: ____/____/____	
por: _____	Nº Pessoal: _____
Enviado para Autorização em: ____/____/____	
por: _____	Nº Pessoal: _____

a				
b				
c				
	DATA	FEITO	VISTO	APROV.
ALTERAÇÕES				

				ESCALA: 1:1000	
LEV.	VISTO	VISTO	PROJETO DE EXTENSÃO EM RDU NA RUA PIAUI EM ATENDIMENTO A PREFEITURA DE MONTE CARMELO NO MUNICIPIO DE MONTE CARMELO-MG.	N.º	
		ASSIN. MATRIC.		_____	
PROJ.	APROV.	APROV.			
		ASSIN. MATRIC.			
DES.	DATA	DATA		FOLHA: 01/01	AR