
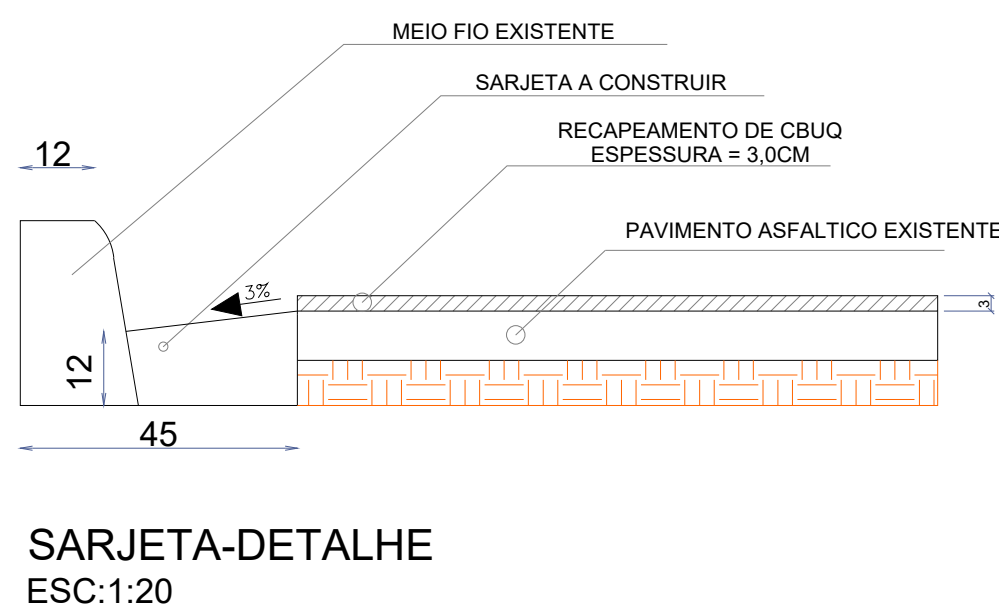


RECAPEAMENTO ASFALTICO CBUQ e=3,00 CM
PAVIMENTO ASFALTICO CBUQ EXISTENTE
BASE ESTABILIZADA EXISTENTE
SUBLEITO REGULARIZADO

DETALHE DE PAVIMENTO ASFÁLTICO
SEM ESCALA

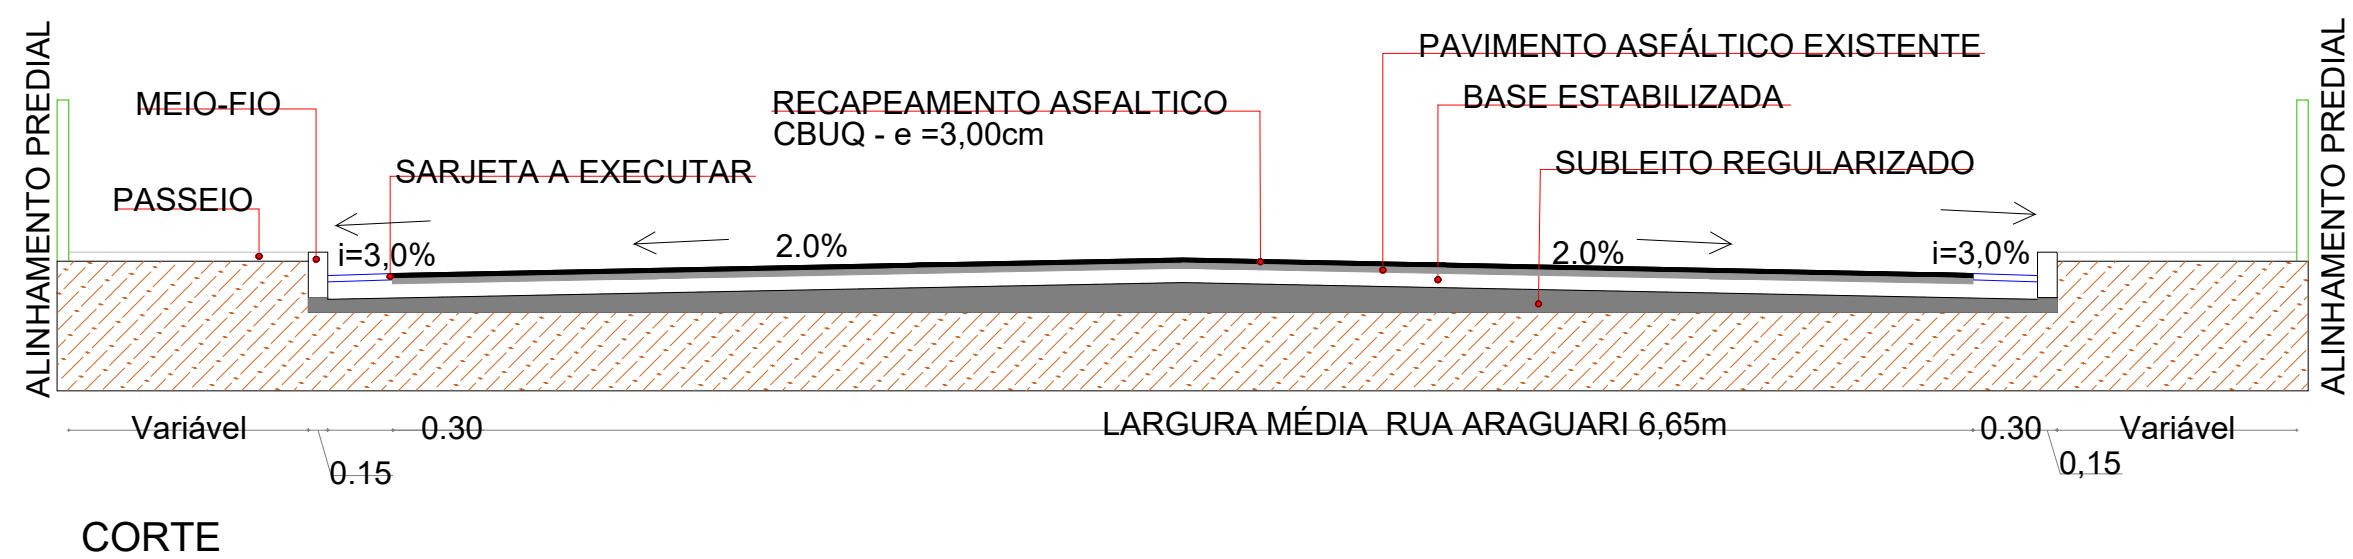

LEGENDA:

- Meio-fio e sarjeta existente
- Sarjeta a executar
- Alinhamento predial
- Área de pavimentação asfáltica

PREFEITURA MUNICIPAL DE MONTE CARMELO-MG



ADM 2021-2024

TÍTULO: **RECAPEAMENTO DE VIA URBANA NO MUNICIPIO DE MONTE CARMELO/MG - PROPOSTA 2372/2023 (SEINFRA)**

CONTEÚDO: PROJETO GEOMETRICO

LOCALIDADE: MUNICÍPIO DE MONTE CARMELO

ESTADO: MINAS GERAIS

ENDEREÇO: RUA ARAGUARI

BAIRRO: AEROPORTO

PROPRIETÁRIO: PAULO RODRIGUES ROCHA
PREFEITO MUNICIPAL

ESCALA: INDICADAS

DATA: JULHO/2023

RT: GILLEARDY GADIEL RODRIGUES FERNANDES
ENGENHEIRO CIVIL CREA-213.197/D
ART: MG20221242949

ART: GILLEARDY GADIEL

FOLHA: 01/02