
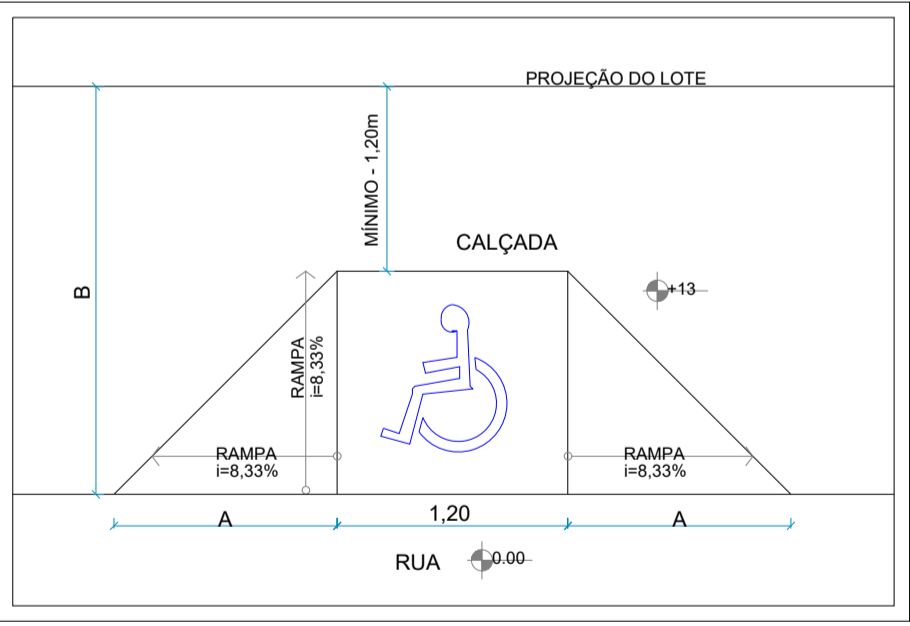



PROJETO DE SINALIZAÇÃO
ESC:1:750

LEGENDA

- PINTURA EM PAVIMENTO
DE FAIXA DE PEDESTRE
- LFO-2 1:2(2x4x0.10)
2m 3m 2m
- RAMPA DE ACESSIBILIDADE Á CONSTRUIR

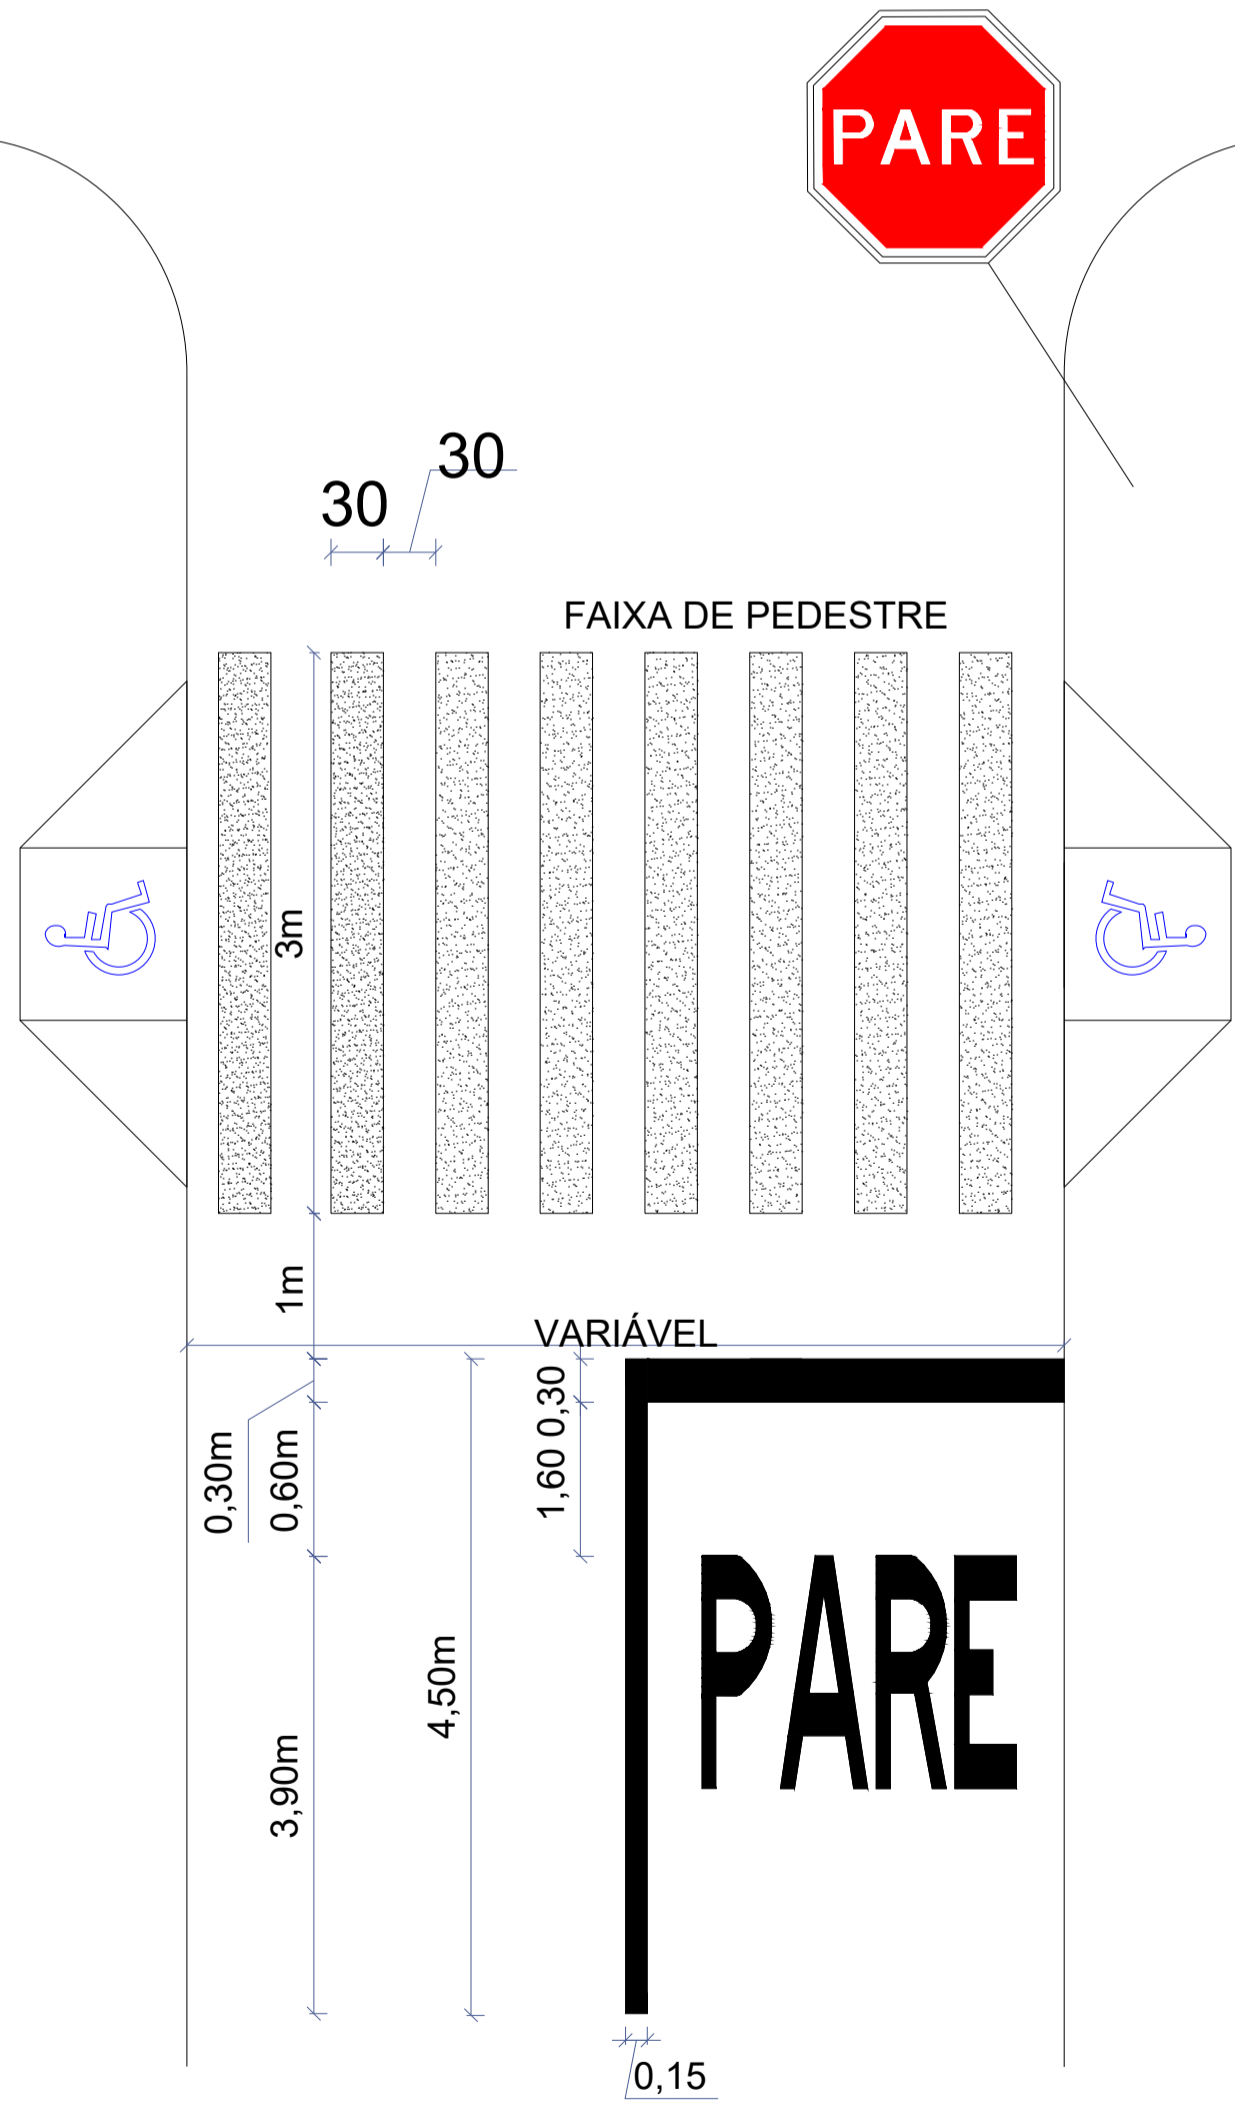

DETALHE - RAMPA
SEM ESCALA

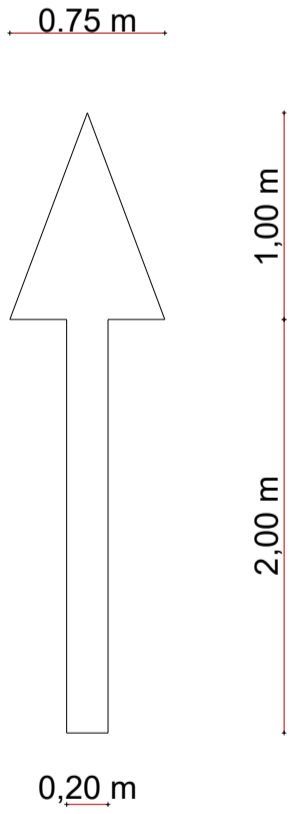

DETALHE - PINTURA SETA DIRECIONAL
SEM ESCALA

DETALHE - PINTURA HORIZONTAL DE PARE
SEM ESCALA

PREFEITURA MUNICIPAL DE
MONTE CARMELO-MG



ADM 2021-2024

TÍTULO: RECAPEAMENTO DE VIA URBANA NO MUNICIPIO DE MONTE CARMELO/MG - PROPOSTA 2372/2023 (SEINFRA)		
CONTEÚDO: PROJETO DE SINALIZAÇÃO		
LOCALIDADE: MUNICÍPIO DE MONTE CARMELO	ESTADO: MINAS GERAIS	
ENDEREÇO: RUA ARAGUARI	BAIRRO: AEROPORTO	
PROPRIETÁRIO: PAULO RODRIGUES ROCHA PREFEITO MUNICIPAL	ESCALA: INDICADAS	DATA: JULHO/2023
RT: GILLEARDY GADIEL RODRIGUES FERNANDES ENGENHEIRO CIVIL CREA 213.197/D ART: MG20221242949	ART:	FOLHA:
	DESENHO: GILLEARDY GADIEL	02/02