
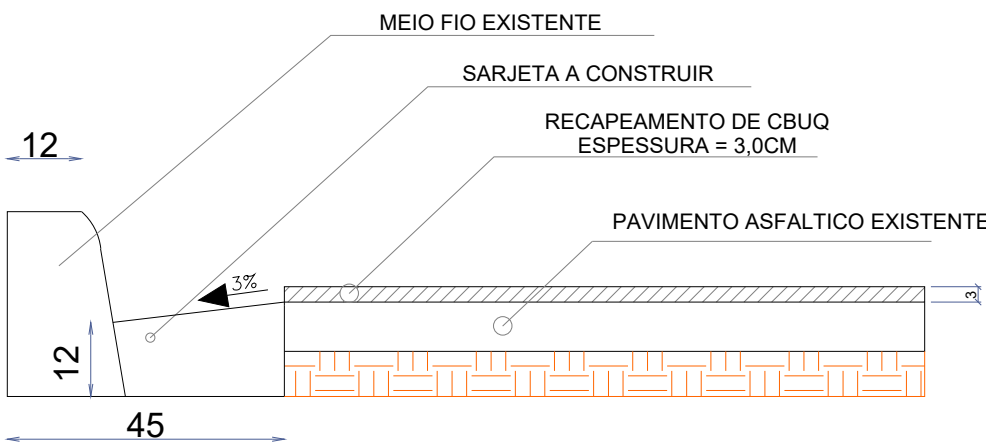
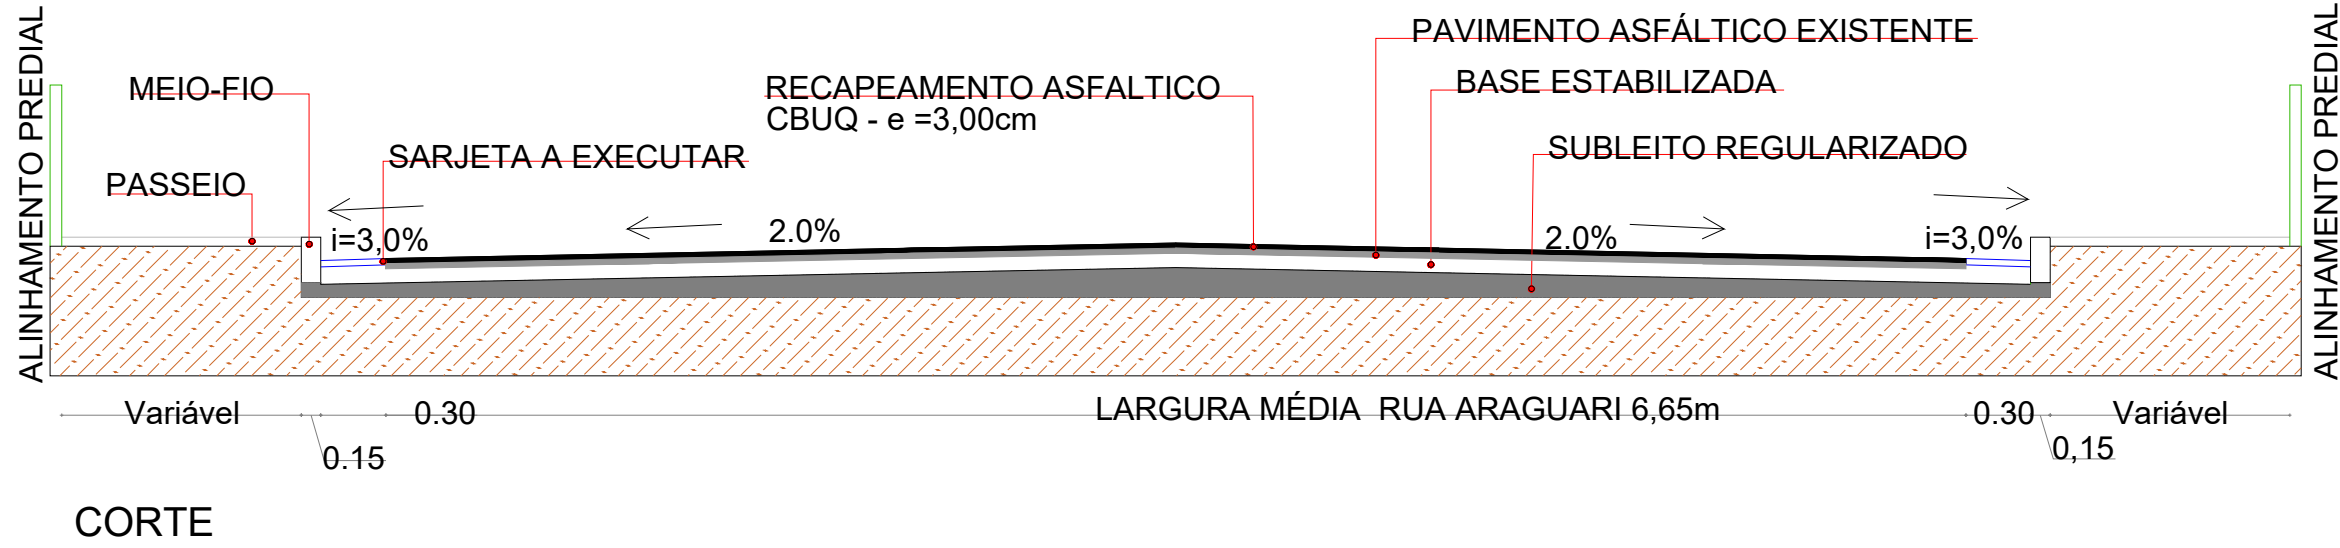


PROJETO CONFERÊNCIA DE SARJETAS
ESC:1:750

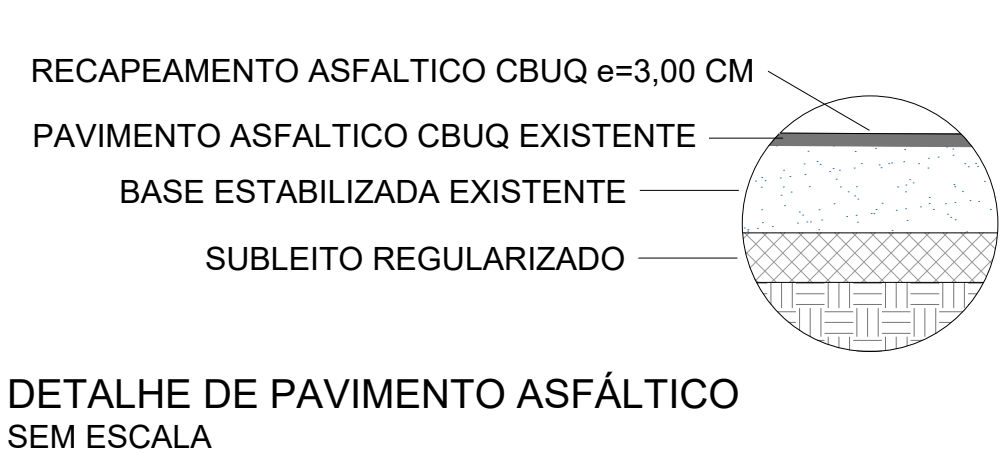

SARJETA-DETALHE
ESC:1:20

LEGENDA:

- Meio-fio e sarjeta existente
- Sarjeta a executar
- Alinhamento predial
- Área de pavimentação asfáltica

PREFEITURA MUNICIPAL DE MONTE CARMELO-MG



ADM 2021-2024

TÍTULO: RECAPEAMENTO DE VIA URBANA NO MUNICIPIO DE MONTE CARMELO/MG - PROPOSTA 2372/2023 (SEINFRA)		
CONTEÚDO: PROJETO LOCAÇÃO DE SARJETAS		
LOCALIDADE: MUNICÍPIO DE MONTE CARMELO	ESTADO: MINAS GERAIS	
ENDEREÇO: RUA ARAGUARI	BAIRRO: AEROPORTO	
PROPRIETÁRIO: PAULO RODRIGUES ROCHA PREFEITO MUNICIPAL	ESCALA: INDICADAS	DATA: AGOSTO/2023
RT: GILLEARDY GADIEL RODRIGUES FERNANDES ENGENHEIRO CIVIL CREA 213.197/D ART: MG20221242949	ART:	FOLHA:
	DESENHO: GILLEARDY GADIEL	01/01