


DISTR.										
QTDE/TIPO										
ÓRGÃO										TOTAL
DISTRIBUIÇÃO AUTOMÁTICA DE CÓPIAS										

DISTRIBUIÇÃO AUTOMÁTICA DE CÓPIAS


PREF. MUN. MONTE CARMELO


ESCALA= 1 / 1000

PROJ.:			
DES.:	JOSE CARLOS SANDRADE TECNICO EL ECTRONICO CFT: 53906180653		
CONF.:	DATA:	08/05/2021	

MODIFICAÇÃO E EXTENSÃO DE RDU P/ ATENDER A PREFEITURA MUNICIPAL DE MONTE CARMELO, PARA FINS EXCLUSIVOS DE "ILUMINAÇÃO PÚBLICA".

Nº	
NS:	
FOLHA:	1 / 1
ARQ.	

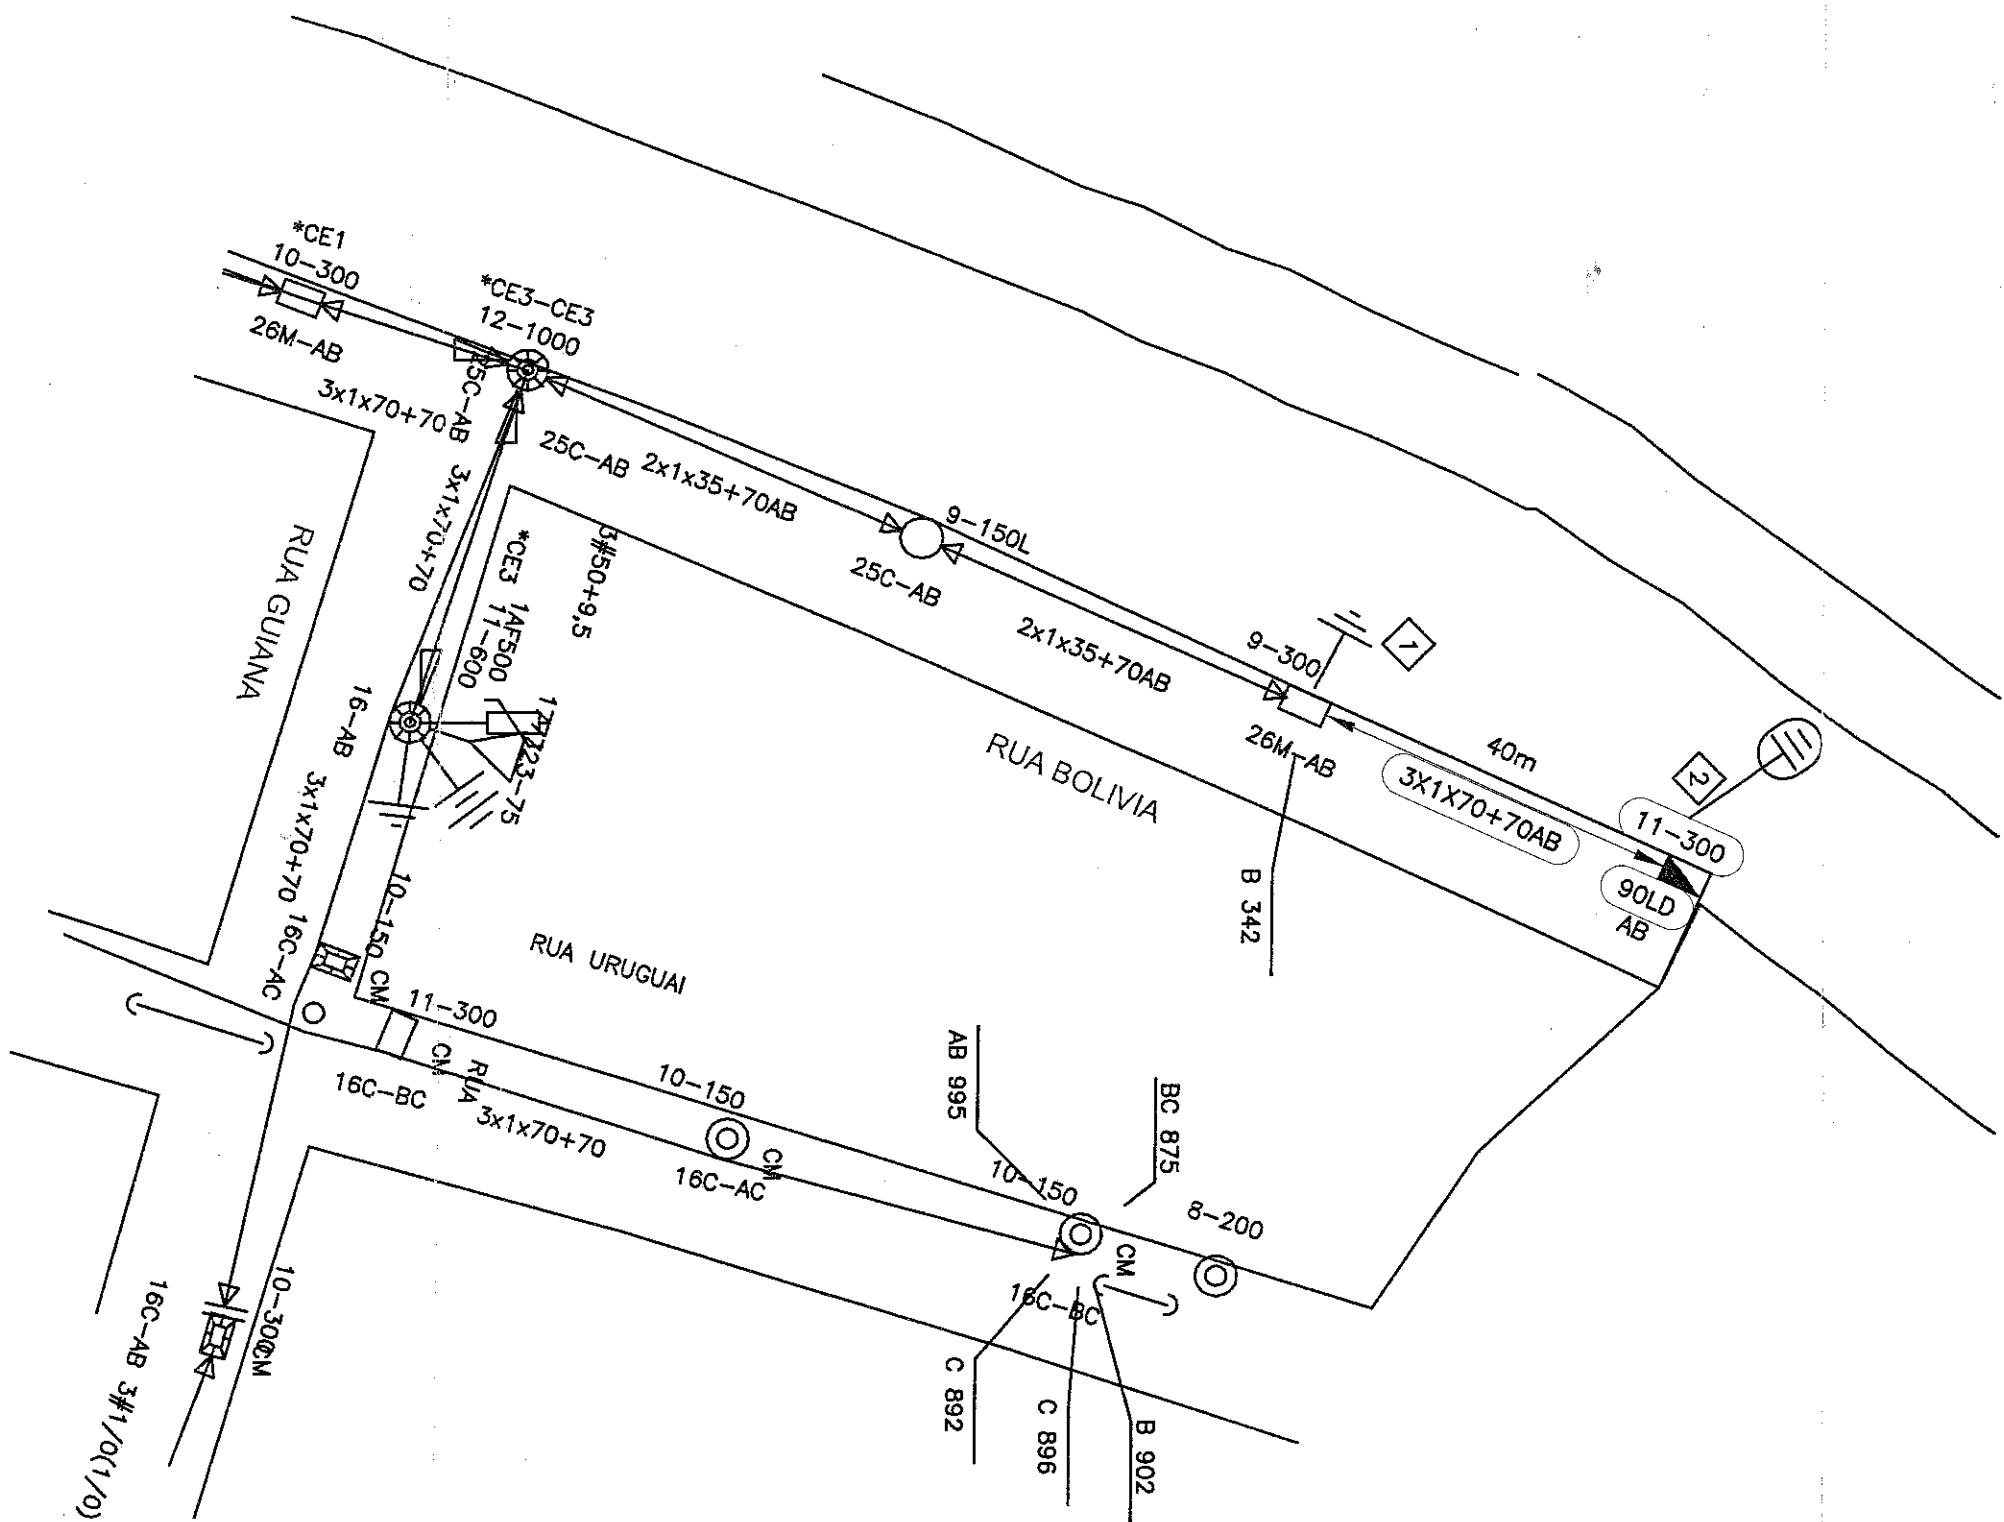

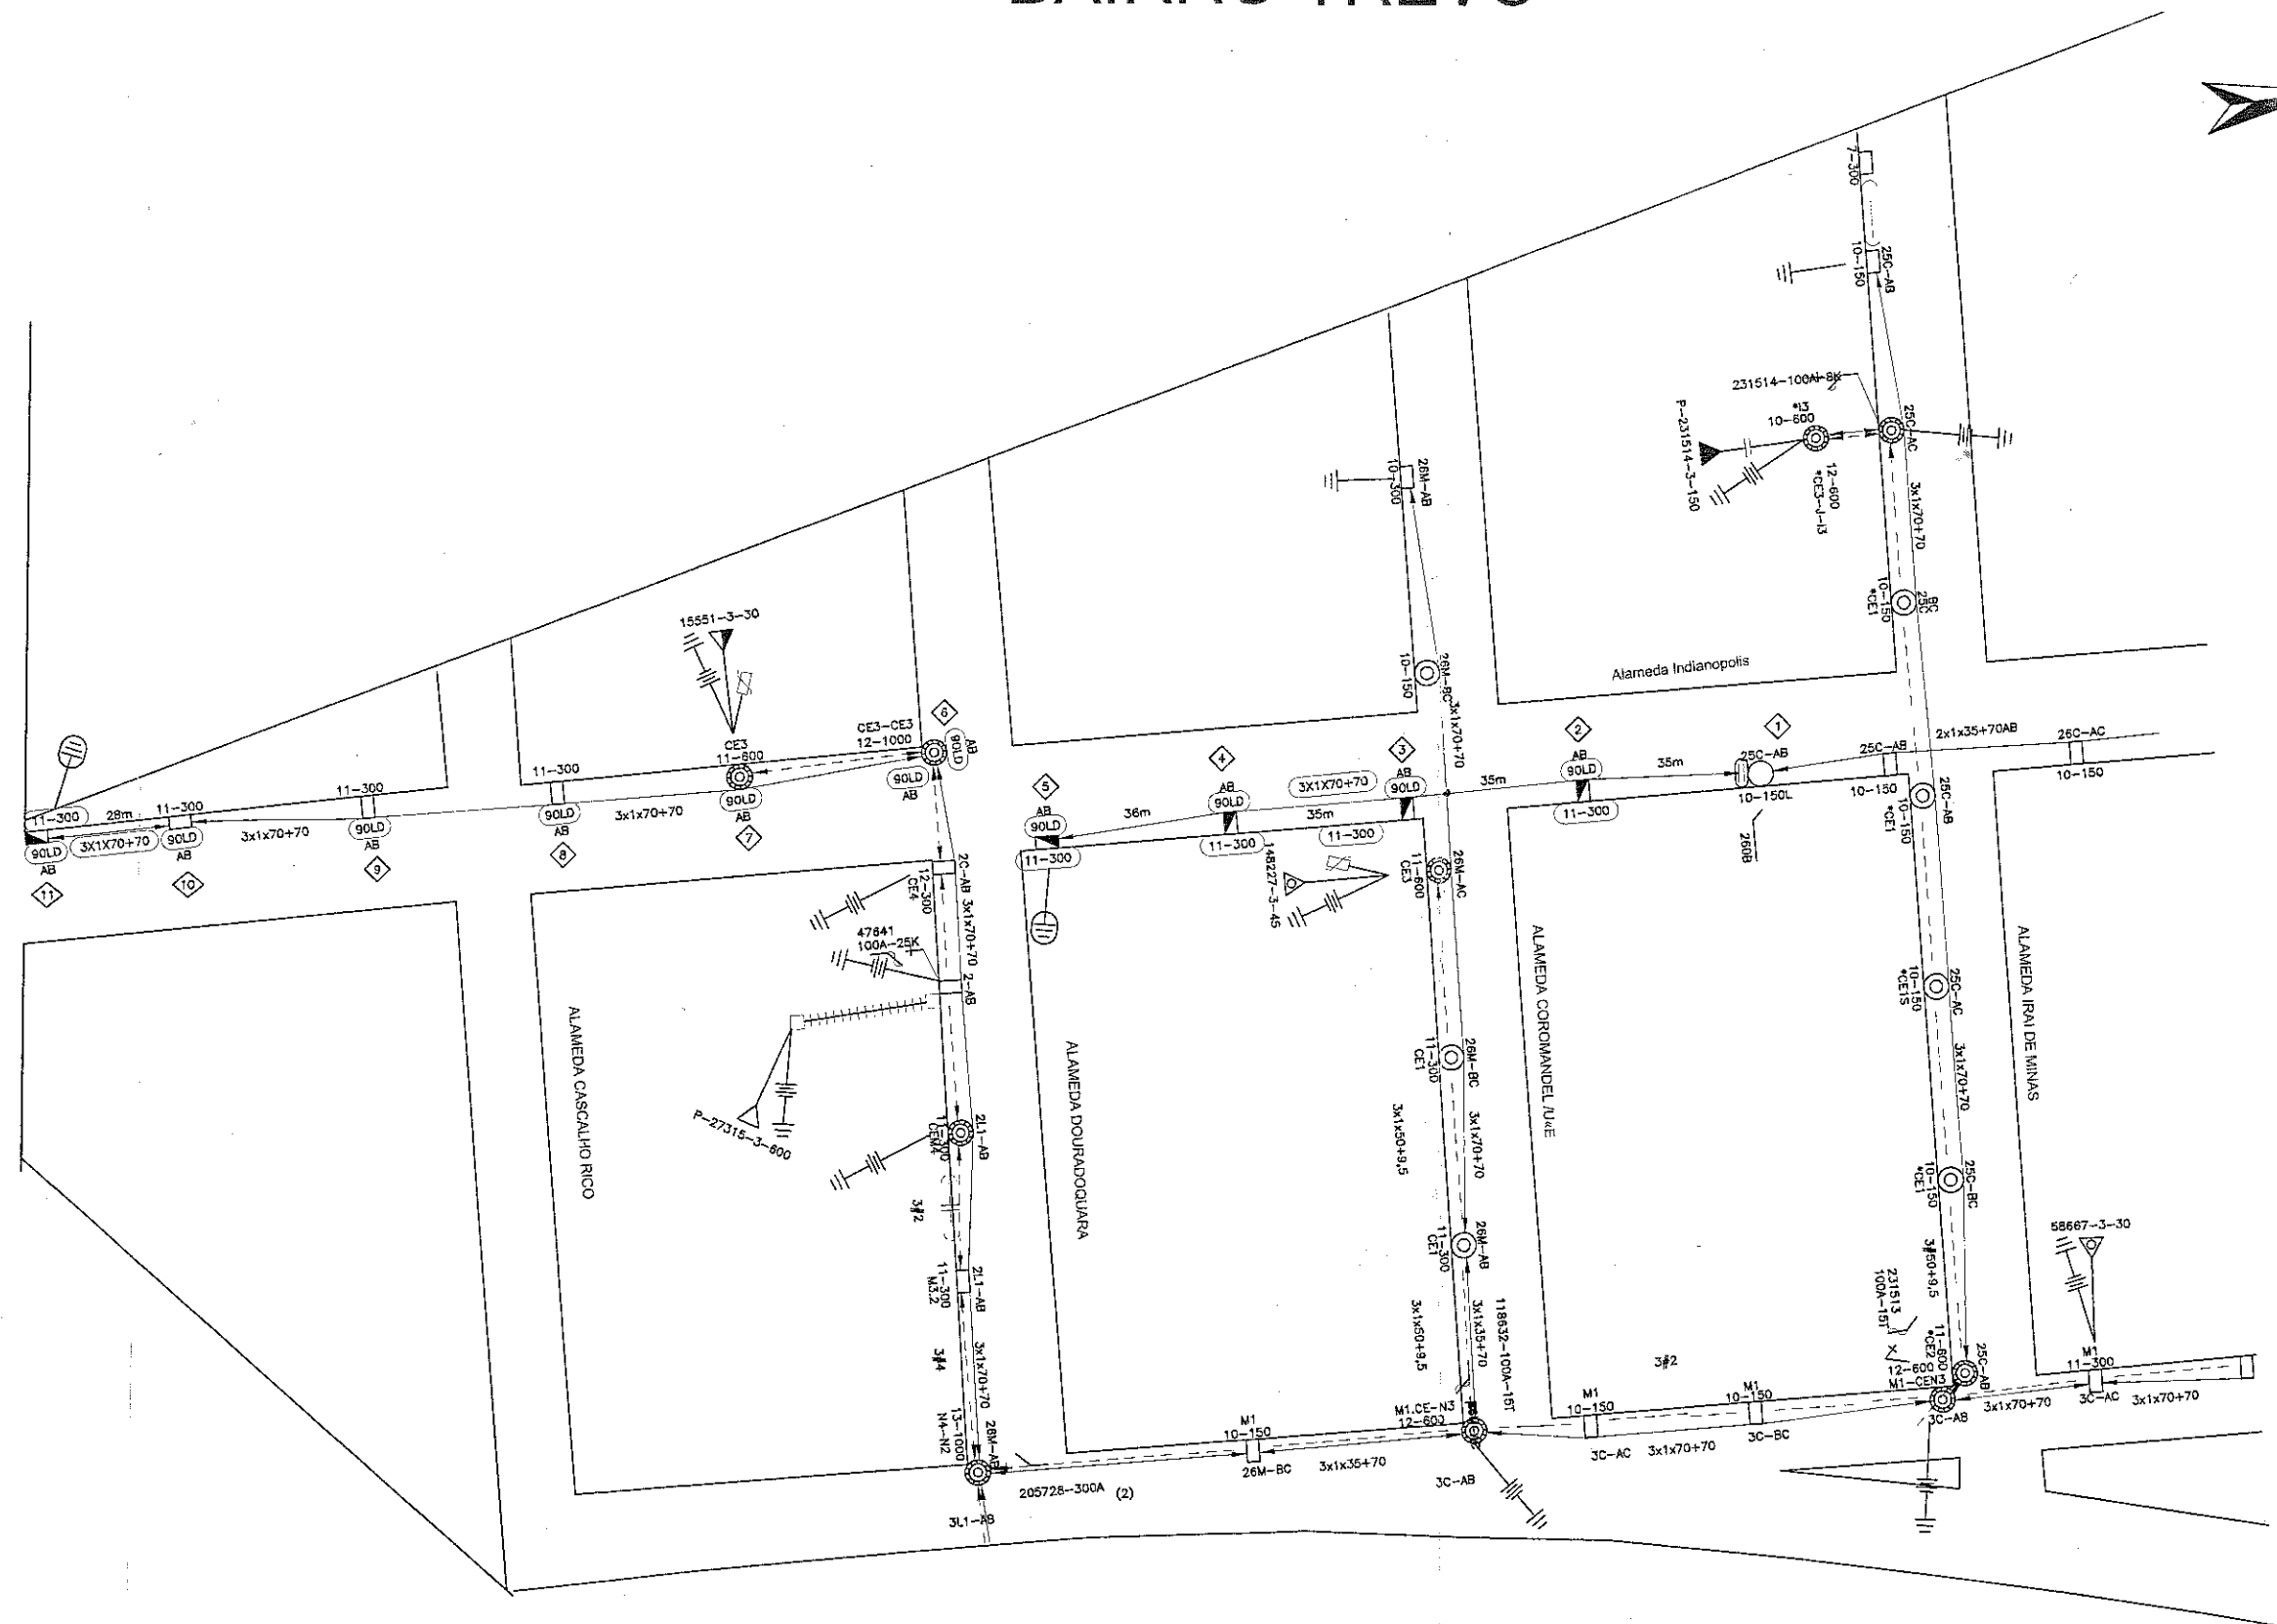[illegible]

C				
B				
A				
	DATA	FEITO	VISTO	APROV.:
	ALTERAÇÕES			

NOTAS:

- 1 - OS CONDUTORES DE BAIXA TENSÃO NÃO ESPECIFICADOS SÃO MULTIPLEX 3x1x70+70
- 2 - OS BRAÇOS DE I.P. A SEREM UTILIZADOS SERÃO DO TIPO MÉDIO.
- 3 - MEIO FIO EXISTENTE.
- 4 - PROJETO SEM IMPACTO AMBIENTAL.
- 5 - AS COTAS ENTRE OS POSTES SÃO EM METROS.

PROJ.:

JOSE CARLOS ANDRADE
TÉCNICO ELETROTÉCNICO
CET: 53906160653/TP

DATA: 25/04/2021

PREF. MUN. MONTE CARMELO

VISTO:

ASSIN.	MATRIC.
--------	---------

APROVADO

ASSIN.	MATRIC.
--------	---------

DATA:

MODIFICAÇÃO E EXTENSÃO DE RDU P/
ATENDER A PREFEITURA MUNICIPAL DE MONTE
CARMELO, PARA FINS EXCLUSIVOS DE
"ILUMINAÇÃO PÚBLICA".

ESCALA= 1 / 1000


Nº

NS:

FOLHA= 1 / 1

ARC

CLASSIFICAÇÃO				
---------------	--	--	--	--

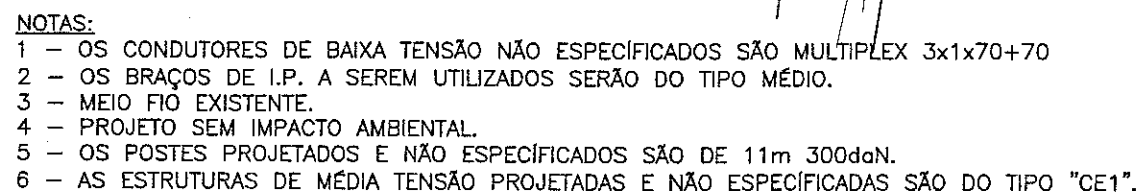[illegible]

DISTR.									
QTDDE/MPD									
ORÇAO									TOTAL
DISTRIBUIÇÃO AUTOMÁTICA DE CÓPIAS									

ALTERAÇÕES				
	DATA	FETO	VISTO	APROV.:
A				
B				

JOSE CARLOS ANDRADE
TÉCNICO ELETRÔNICO
CPF: 53906160653/1D

DATA:	25/04/2021
APPROV.:	
VISTO:	

MODIFICAÇÃO E EXTENSÃO DE RDU P/
ATENDER A PREFEITURA MUNICIPAL DE MONTE
CARMELO, PARA FINS EXCLUSIVOS DE
"ILUMINAÇÃO PÚBLICA".


PREF. MUN. MONTE CARMELO

ESCALA=

:SN

FOLHA=

ARQ.

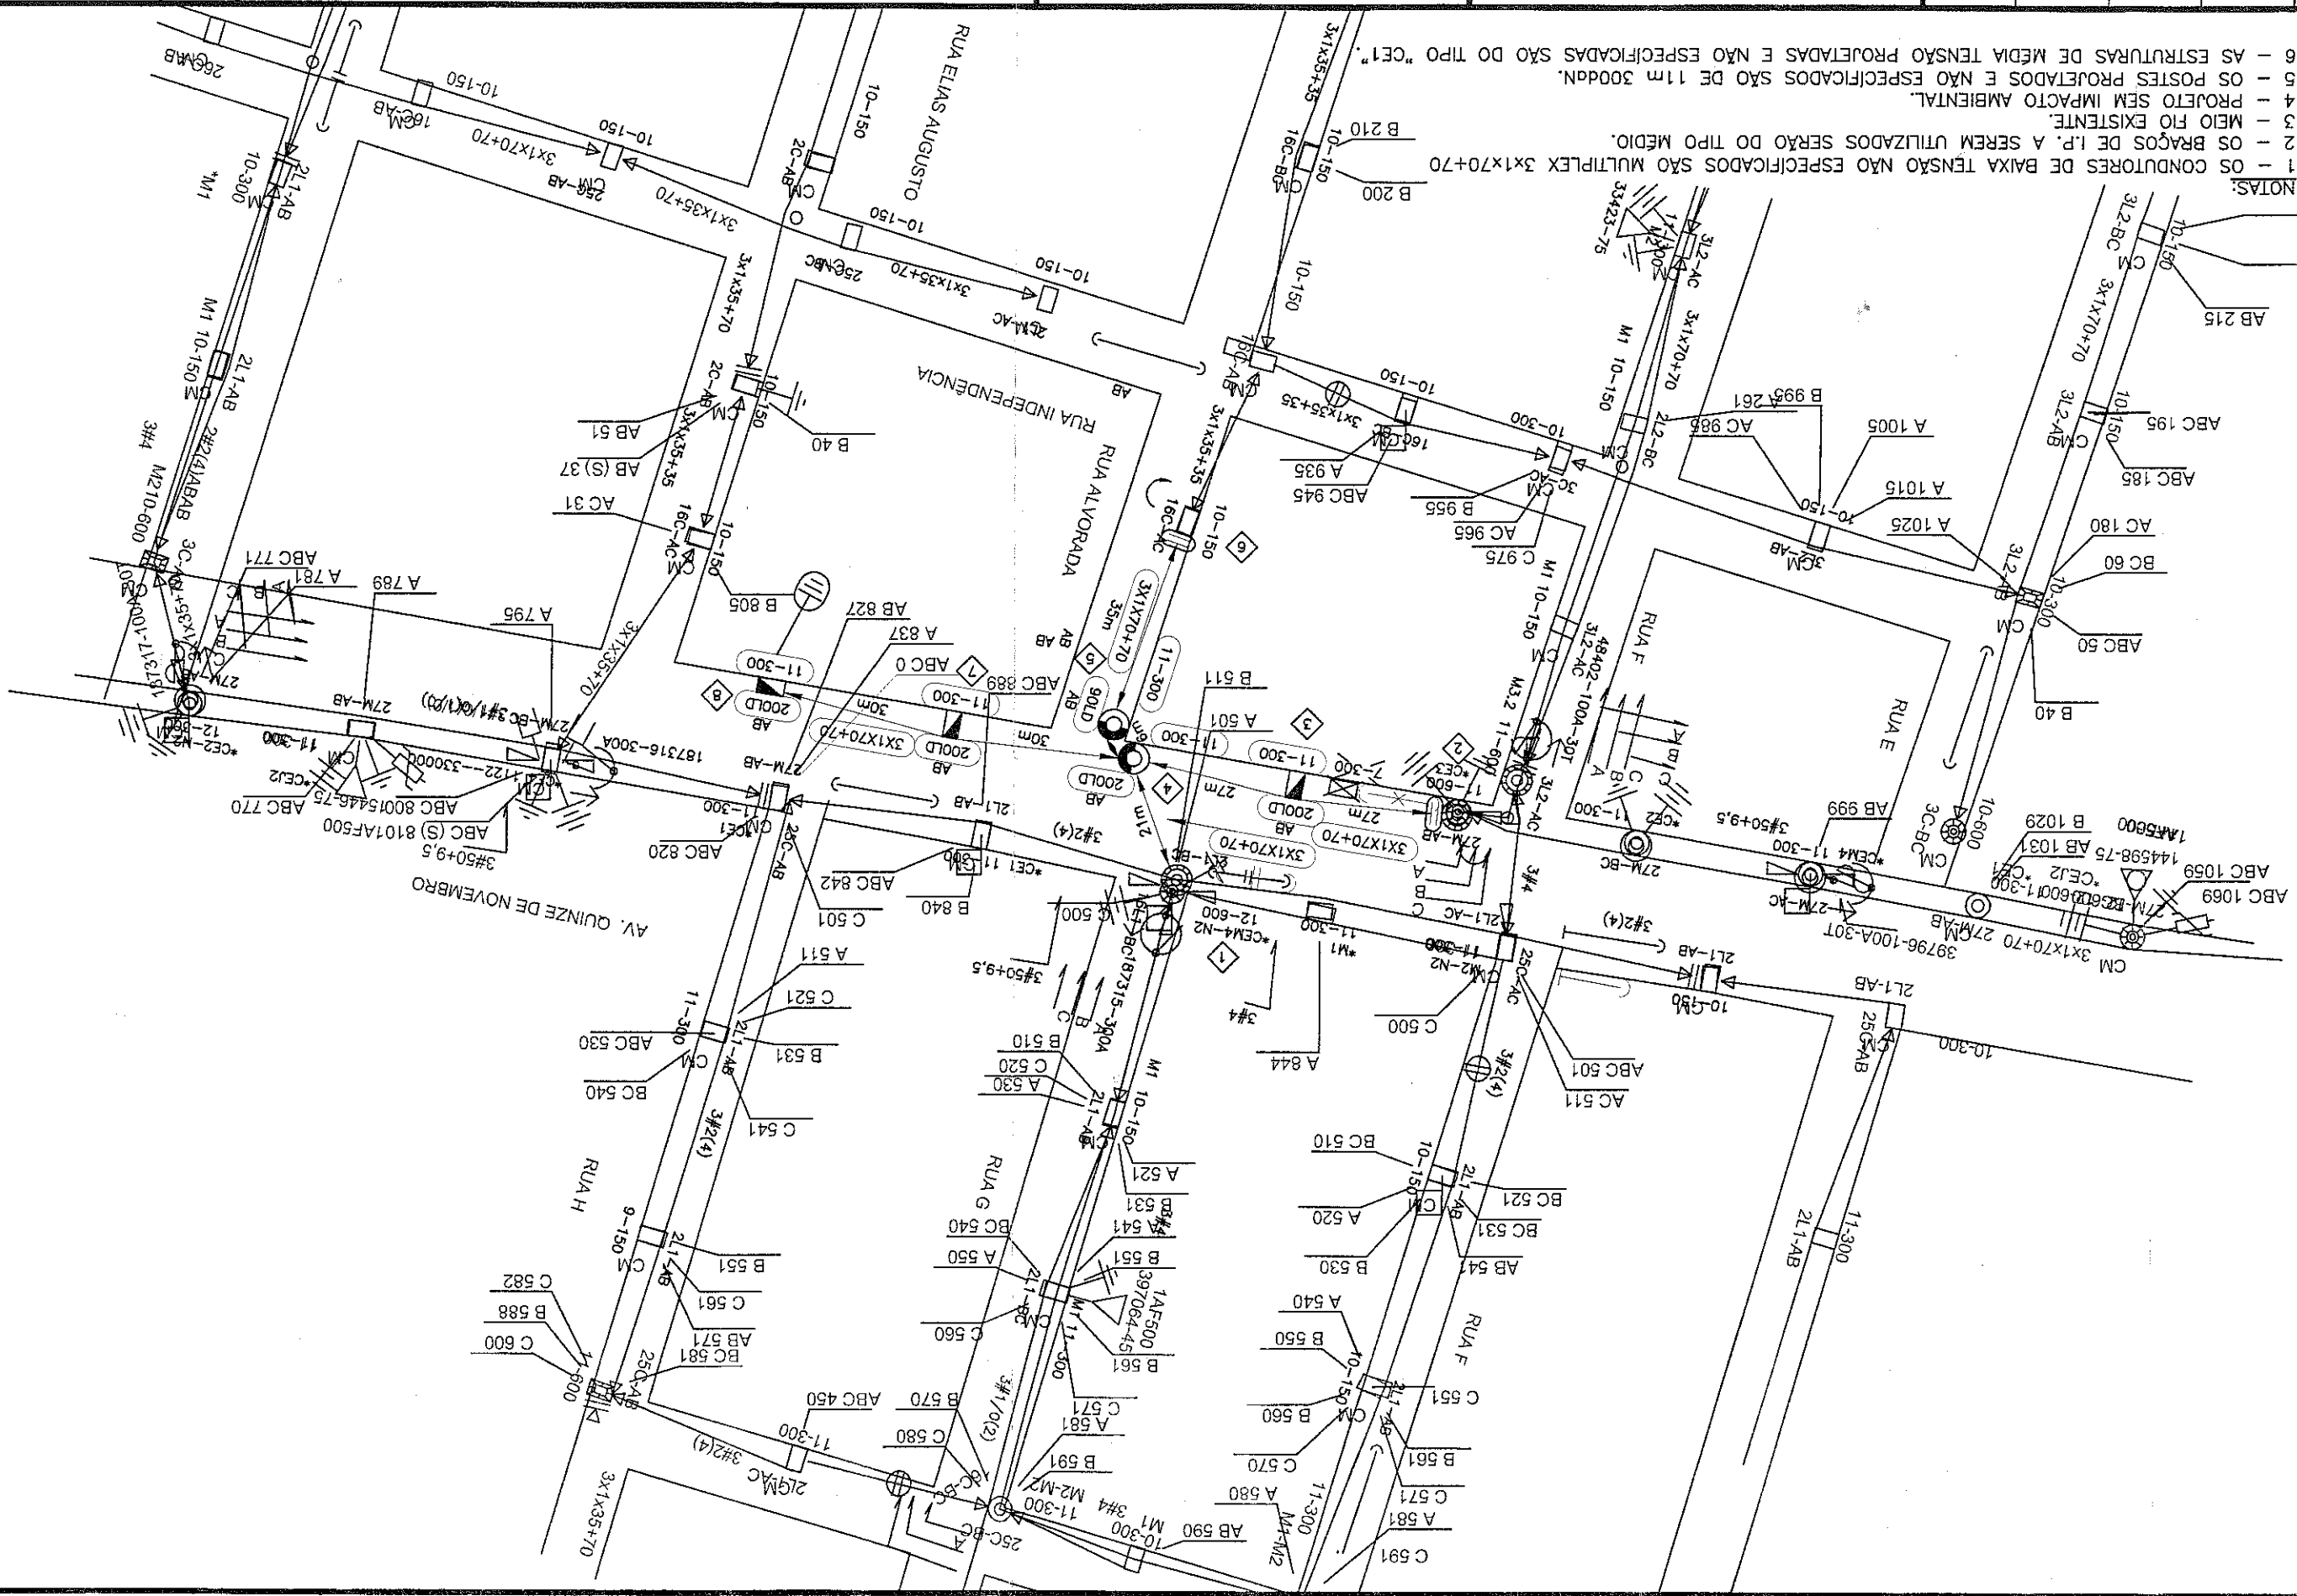

NOTAS:

1	- OS CONDUTORES DE BAIXA TENSÃO NÃO ESPECIFICADOS SÃO MULTIPLEX 3x1x70+70
2	- OS BRAÇOS DE I.P. A SEREM UTILIZADOS SERÃO DO TIPO MÉDIO.
3	- MEIO FIO EXISTENTE.
4	- PROJETO SEM IMPACTO AMBIENTAL.
5	- OS POSTES PROJETADOS E NÃO ESPECIFICADOS SÃO DE 11m 300daN.
6	- AS ESTRUTURAS DE MÉDIA TENSÃO PROJETADAS E NÃO ESPECIFICADAS SÃO DO TIPO