ÁREA À SER RECORTADA PARA ARQUIVAMENTO DO PROJETO

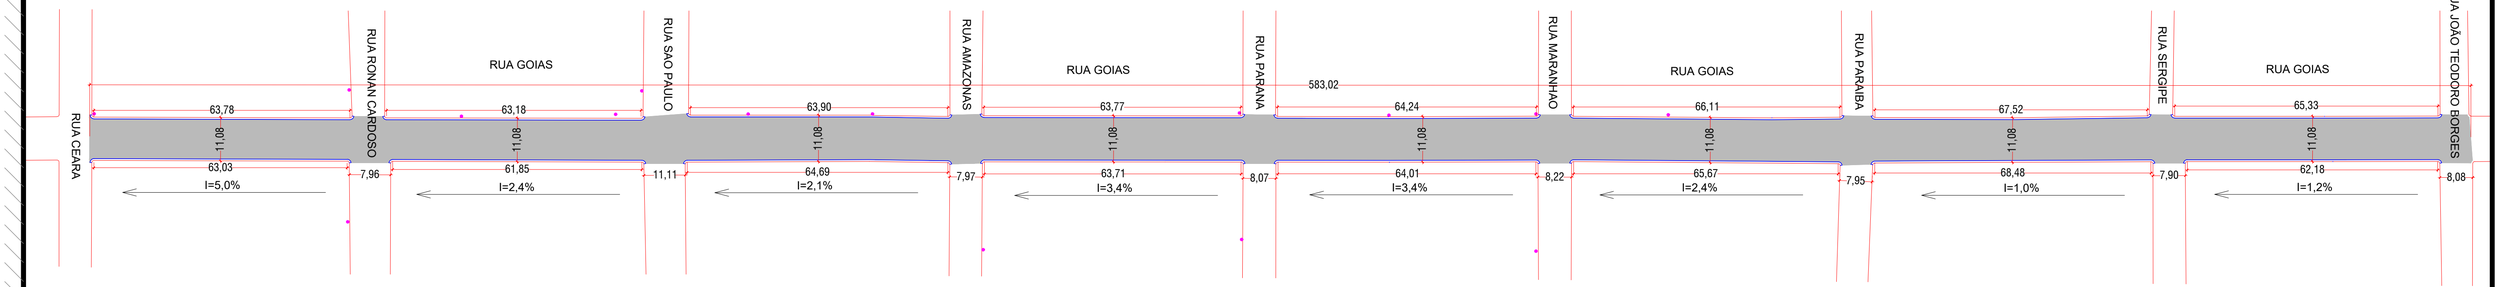

PROJETO DE RECAPEAMENTO
Rua Goiás
Esc: 1:750

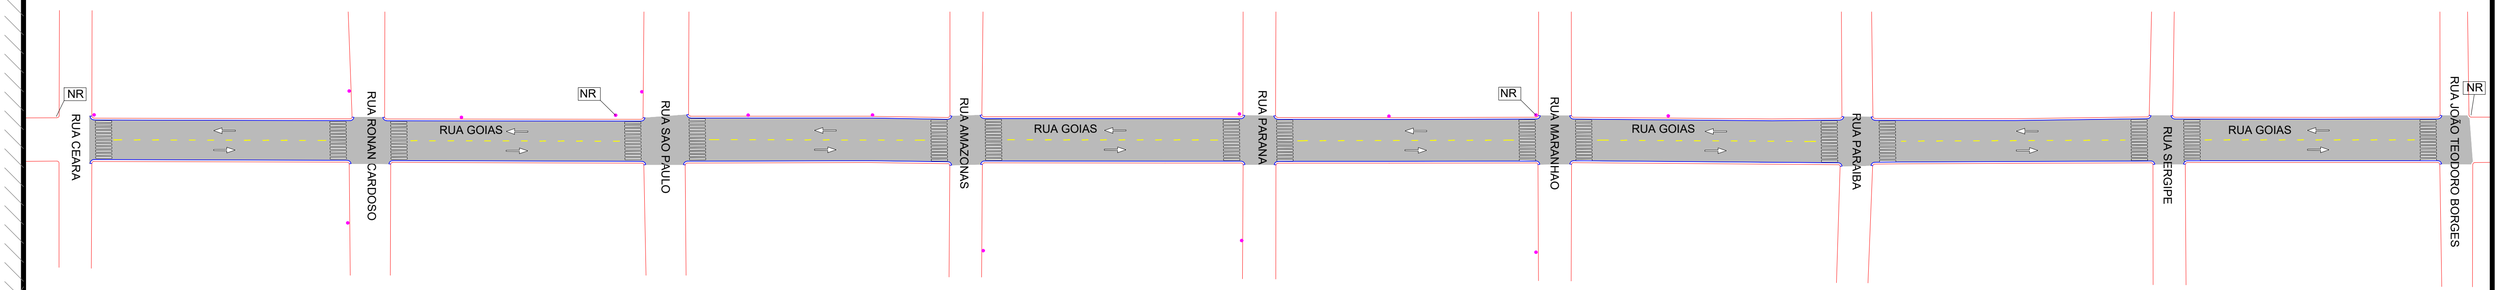

PROJETO DE SINALIZAÇÃO
Rua Goiás
Esc: 1:750

PLANTA DE LOCALIZAÇÃO
Rua Goiás
Esc: 1:10.000

CORTE TRANSVERSAL DA RUA GOIÁS Á SER RECAPEADA
SEM ESCALA

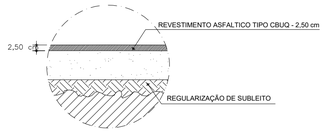

CORTE DE CAMADAS CBUQ
SEM ESCALA

LEGENDA:

RECAPEAMENTO À EXECUTAR EM CBUQ E=2,50 CM

SARJETA 45cm Á IMPLANTAR (Linha Azul)

NR — PLACA DE NOME DE RUA EXISTENTE

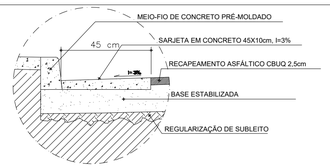

CORTE TRANSVERSAL DA SARJETA
DETALHE 01

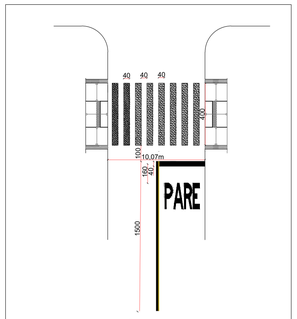

DETALHE SINALIZAÇÃO
Sem escala

PROJETO DE RECAPEAMENTO E SINALIZAÇÃO
MINISTÉRIO DO DESENVOLVIMENTO REGIONAL/CAIXA
PROGRAMA: PLANEJAMENTO URBANO

Nº OPERAÇÃO: 1.074.213-60/2020 Nº SICONV: 908235/2020
ART: MG20210018280

PROPRIETÁRIO:

MUNICÍPIO DE MONTE CARMELO
CNPJ: 18.596.103/0001-78

RESPONSÁVEL TÉCNICO:

ENG.º GILLEARDY GADIEL R. FERNANDES
CREA: 213.197/D-MG

PREFEITURA MUNICIPAL
DE
MONTE CARMELO

ESTADO DE MINAS GERAIS

PRAÇA GETÚLIO VARGAS, 272, CENTRO
CEP: 38.500-000
(34) 3842-5800

SECRETARIA MUNICIPAL DE INFRAESTRUTURA E SERVIÇOS URBANOS E RURAIS

RUA SANTA CATARINA, 50, VILA NOVA
CEP: 38.500-000
(34) 3842-5650

APROVAÇÃO

Eng.º Civil Ricardo Ferreira
Secretário da SMSUR
CREA: 239.547/D-MG

Monte Carmelo-MG, 25/03/2021

CONTEÚDO PRANCHA:
Rua Goiás

PRANCHA:
01/01

DATA: FEVEREIRO/2021

ESCALA: ESCALAS NO PROJETO

DESENHO: GILLEARDY G.

1 - SELO DE PROJETO E TEMPLATE DE PROJETO DE PROPRIEDADE DE SEBASTIÃO MAX ANTOS, CPF: 017.805.381-30, TODOS OS DIREITOS AUTORAIS RESERVADOS CONFORME LEI FEDERAL Nº 9.610/98.
2 - PROIBIDA A REPRODUÇÃO EM PARTE OU NO TODO, EDIÇÃO, AMPLIAÇÃO E/OU CESSÃO A TERCEIROS SEM A PRÉVIA AUTORIZAÇÃO DO AUTOR.
3 - SELO DE PROJETO E TEMPLATE DE PROJETO CEDIDOS À PREFEITURA MUNICIPAL DE MONTE CARMELO-MG, CNPJ: 18.593.103/0001-78, PARA USO EXCLUSIVO COMO PADRÃO DE APRESENTAÇÃO DE PROJETOS PARA APROVAÇÃO NESTA PREFEITURA, FICANDO SEU USO RESTRITO AO ÂMBITO MUNICIPAL NO QUE SE REFERE À APRESENTAÇÃO DE PROJETOS DE TERCEIROS PARA APROVAÇÃO NA SECRETARIA MUNICIPAL DE INFRAESTRUTURA E SERVIÇOS URBANOS.