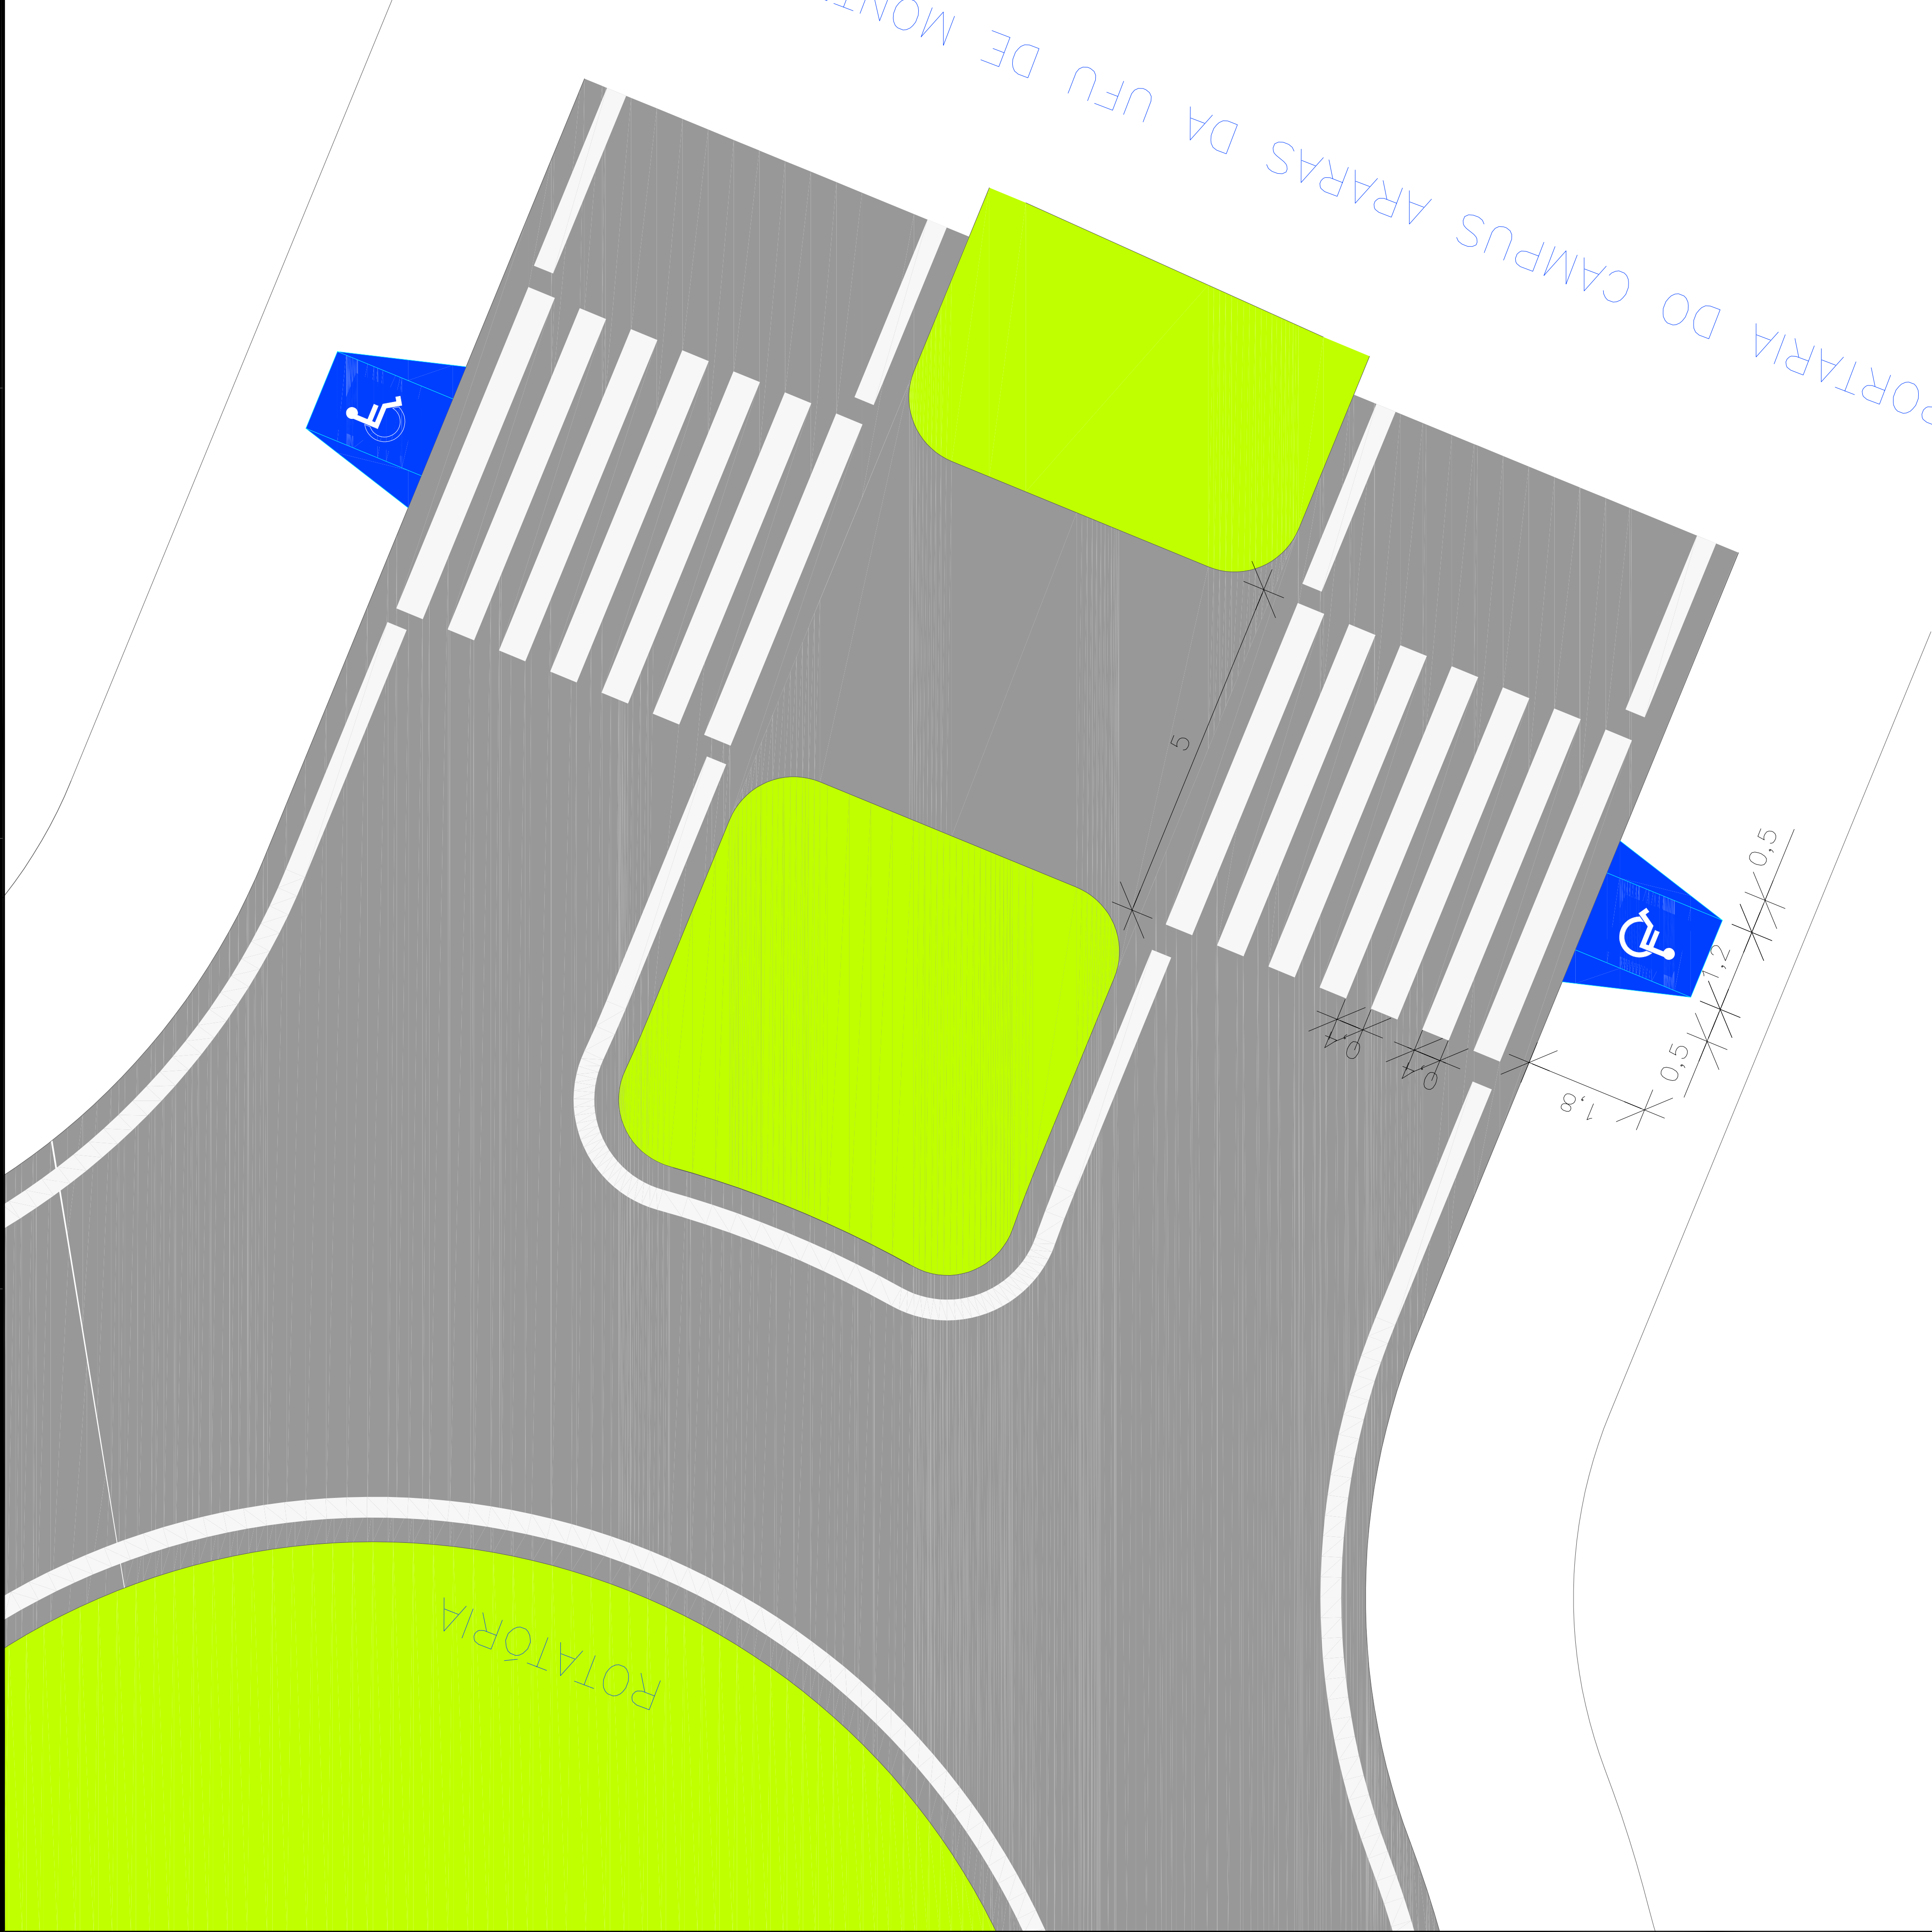


AREA A SER RECORTEADA PARA ARQUIVAMENTO DO PROJETO

[illegible]

