

PROJETO DE PAVIMENTAÇÃO
ESCALA 1:1000

AVENIDA DO CONTORNO

RUA TÔME DE SOUZA

RUA DO CONTORNO

RUA DUARTE DA COSTA

RUA DOS JACARANDAS

RUA MATUZALEM CARDOSO

RUA DO CONTORNO

RUA DOS JACARANDAS

RUA 8

RUA 9




RUA DO CONTORNO

QUINTA AVENIDA


RUA DOS TÁMBUS

RUA DO CONTORNO

RUA LAERTE CANEDO

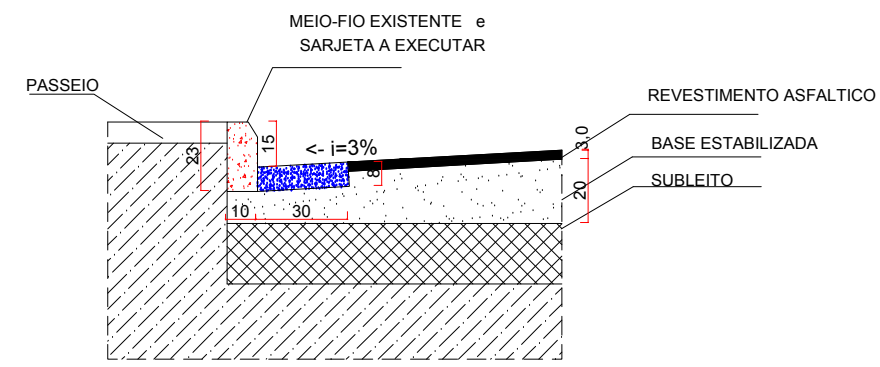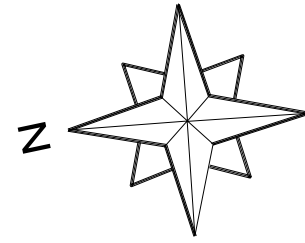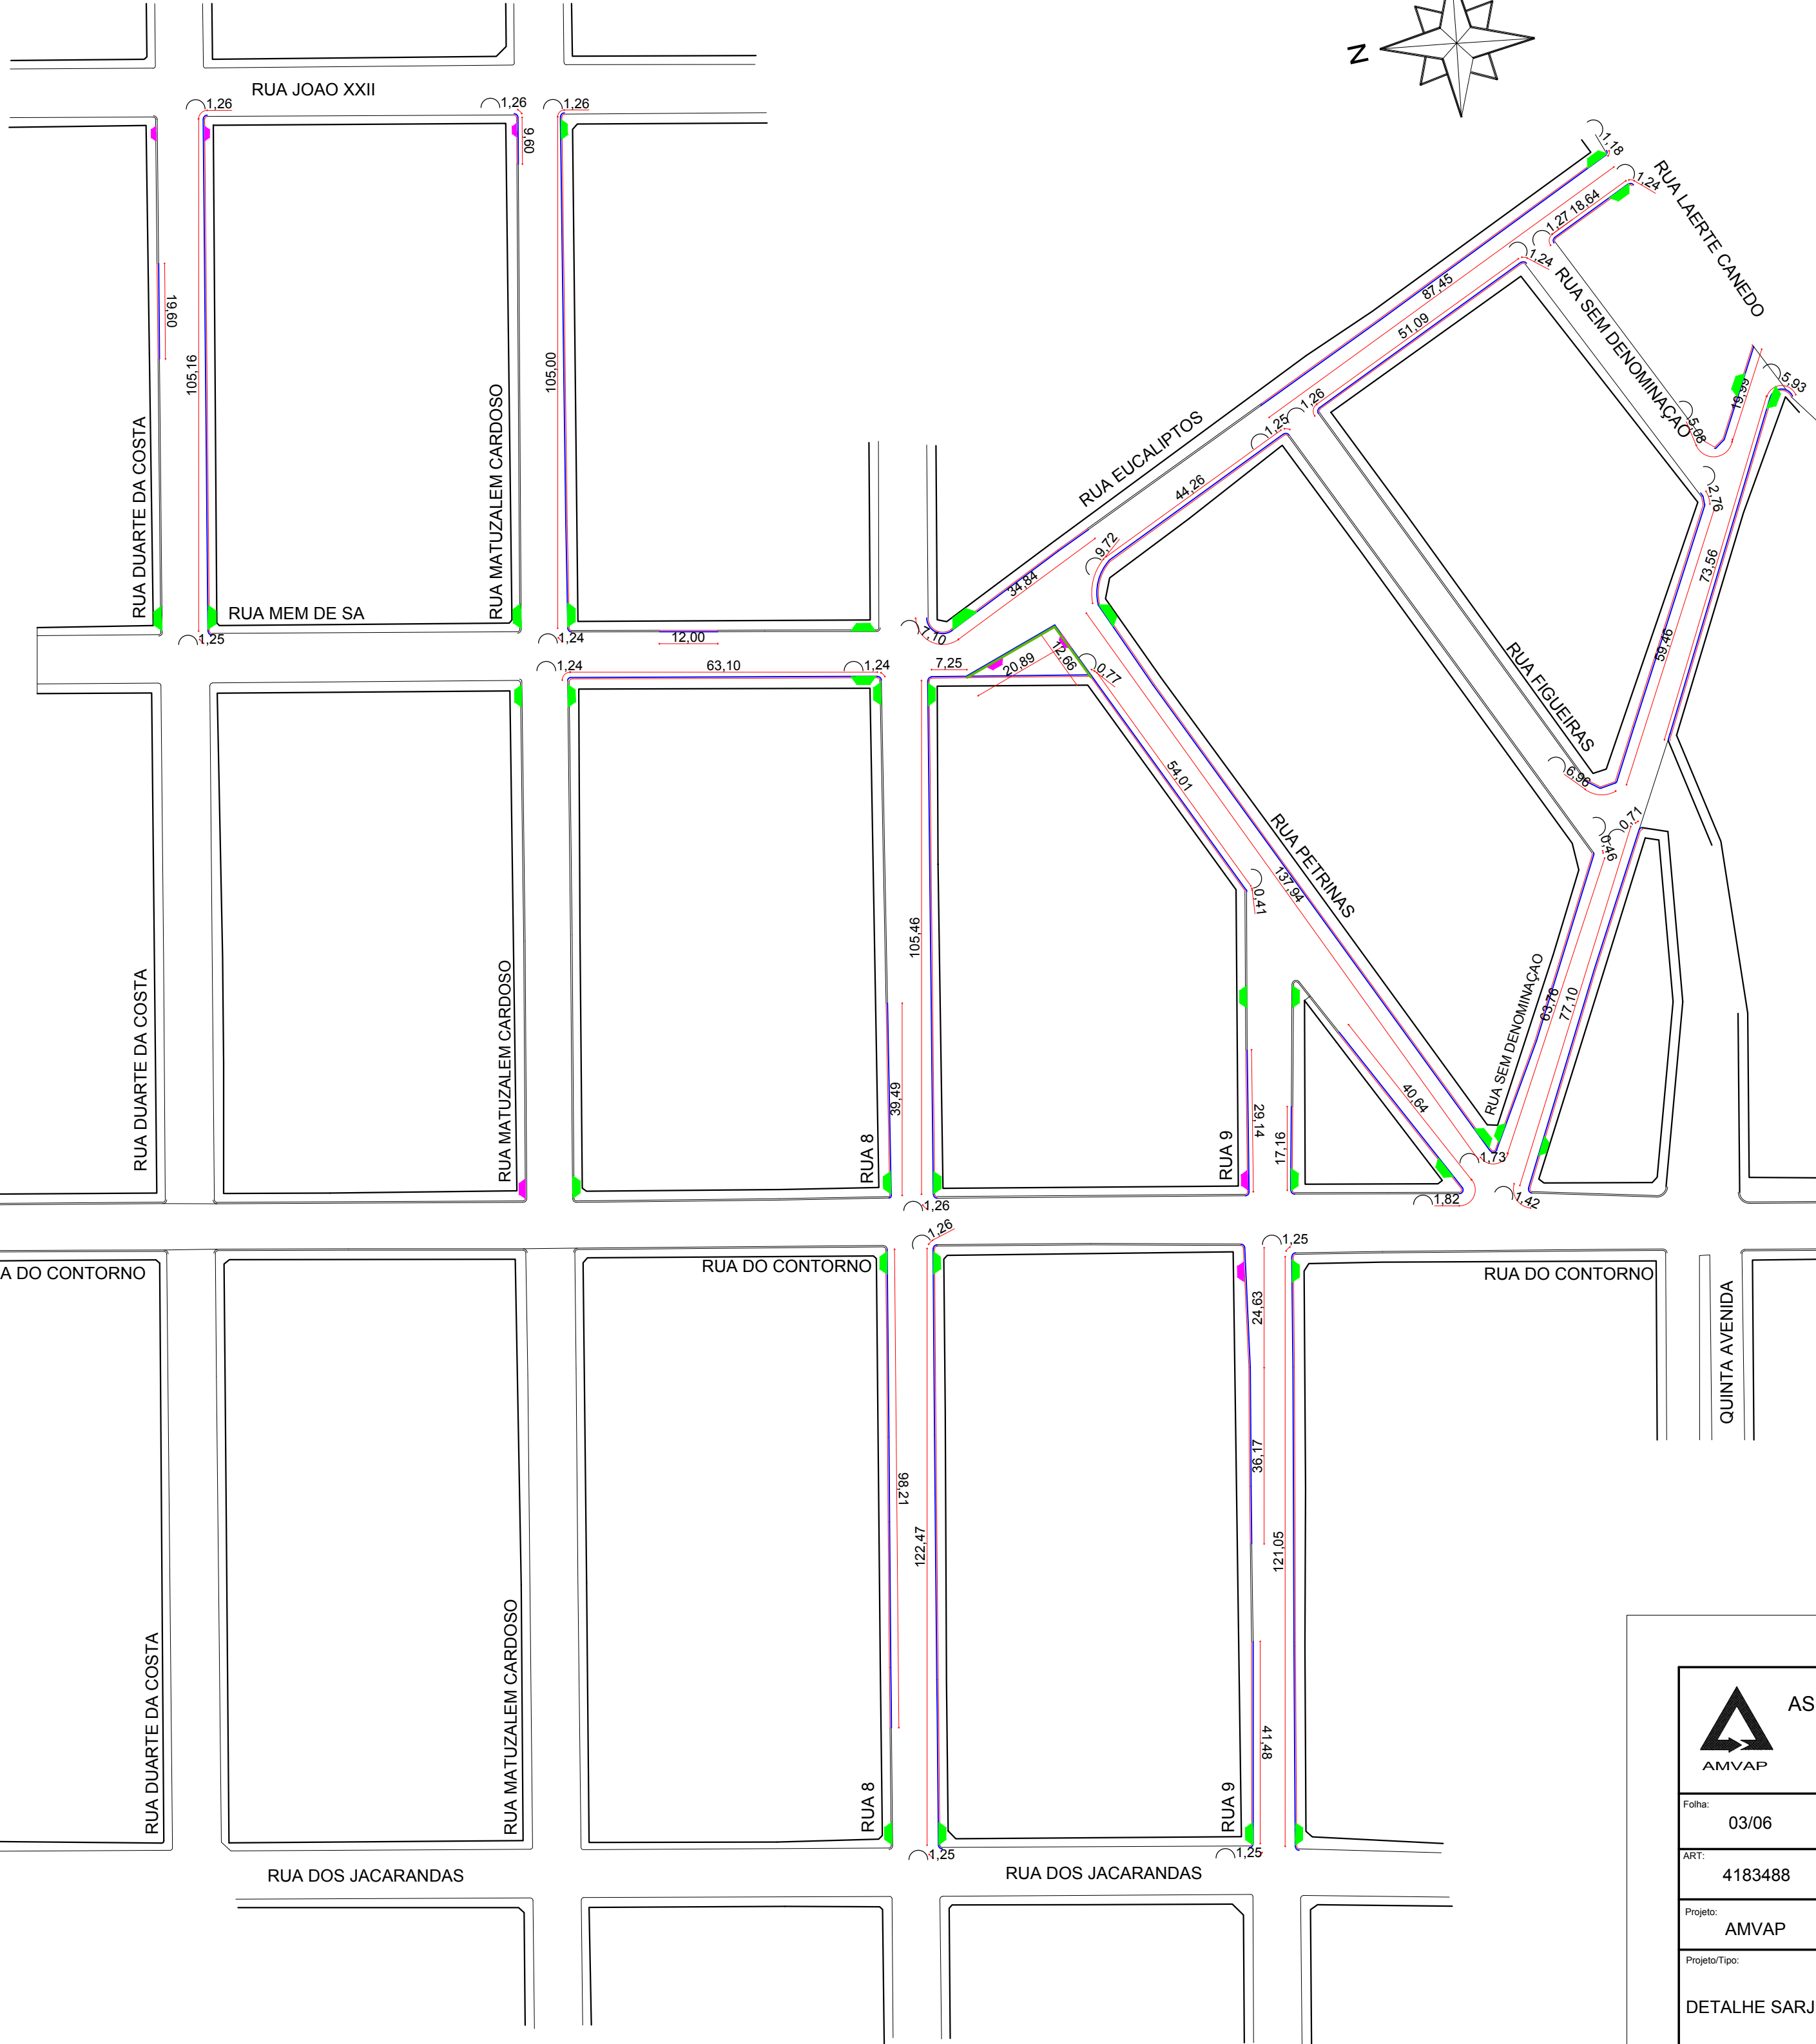

DETALHE MEIO-FIO E SARJETA CONJUGADOS
SEM ESCALA

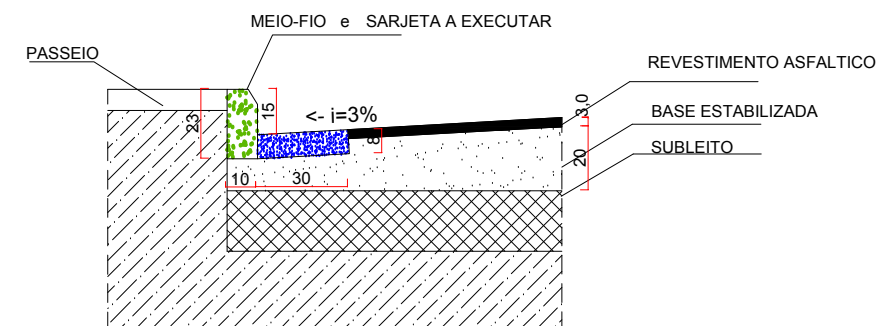

DETALHE MEIO-FIO E SARJETA CONJUGADOS
SEM ESCALA

LEGENDA

- RECAPEAMENTO À EXECUTAR
- MEIO-FIO EXISTENTE E SARJETA À EXECUTAR
- MEIO-FIO E SARJETA À EXECUTAR
- MEIO-FIO E SARJETA EXISTENTE
- RAMPA À EXECUTAR COM DEMOLIÇÃO DE PASSEIO
- RAMPA À EXECUTAR



ASSOCIAÇÃO DOS MUNICÍPIOS DA MICRORREGIÃO DO VALE DO PARANAÍBA
AV. ANTÔNIO THOMAZ FERREIRA REZENDE, 3180 - TELEFAX (034)3213.2433
DISTRITO INDUSTRIAL - CEP. 38.402-270 - UBERLÂNDIA - MINAS GERAIS
E-mail: amvap@amvapmg.org.br - Home Page: www.amvapmg.org.br

Folha:

03/06

ART:

4183488

Projeto:

AMVAP

Projeto/Tipo:

DETALHE SARJETAS À EXECUTAR

Local:

BAIRRO JARDIM DOS IPES.
MONTE CARMELO-MG

Assinaturas:

PREFEITURA MUNICIPAL DE MONTE CARMELO

JOICE ROBERTA RIBEIRO
ENGENHEIRA CIVIL - CREA: 104978-D
PROJETO - CREA (AMVAP): 10.595

Data:

OUTUBRO/2017

Escala:

1:1.000

Desenho:

C. P.JR