



SEÇÃO TRANSVERSAL - TIPO  
SEM ESCALA

LARGURA MÉDIA DE PAVIMENTO			
RUA	TRECHO		LARGURA MÉDIA (m)
	INÍCIO	FIM	
Rua Juca Resende	Rua Joaquim Resende	Rua Gentil Bosi	8,37
Rua Gentil Bosi	Rua O. Resende	Rua Juca Resende	7,68
Rua Bela Vista	Rua Dr Waldemar Lorens	Rua Joaquim Resende	8,62
Rua Paulo Resende	Rua Joaquim Resende	Rua Gentil Bosi	6,82
Rua Dr Waldemar Lorens	Rua Juca Resende	Rua Alfereis	7,61
Rua Joaquim Valadão	Trecho sem nome	Rua Dr Waldemar Lorens	4,79
Rua Alfereis	Pç do Rosário	Av Braulino	8,13
Rua José Teodoro	Rua Dr Waldemar Lorens	Rua Riachuelo	6,78

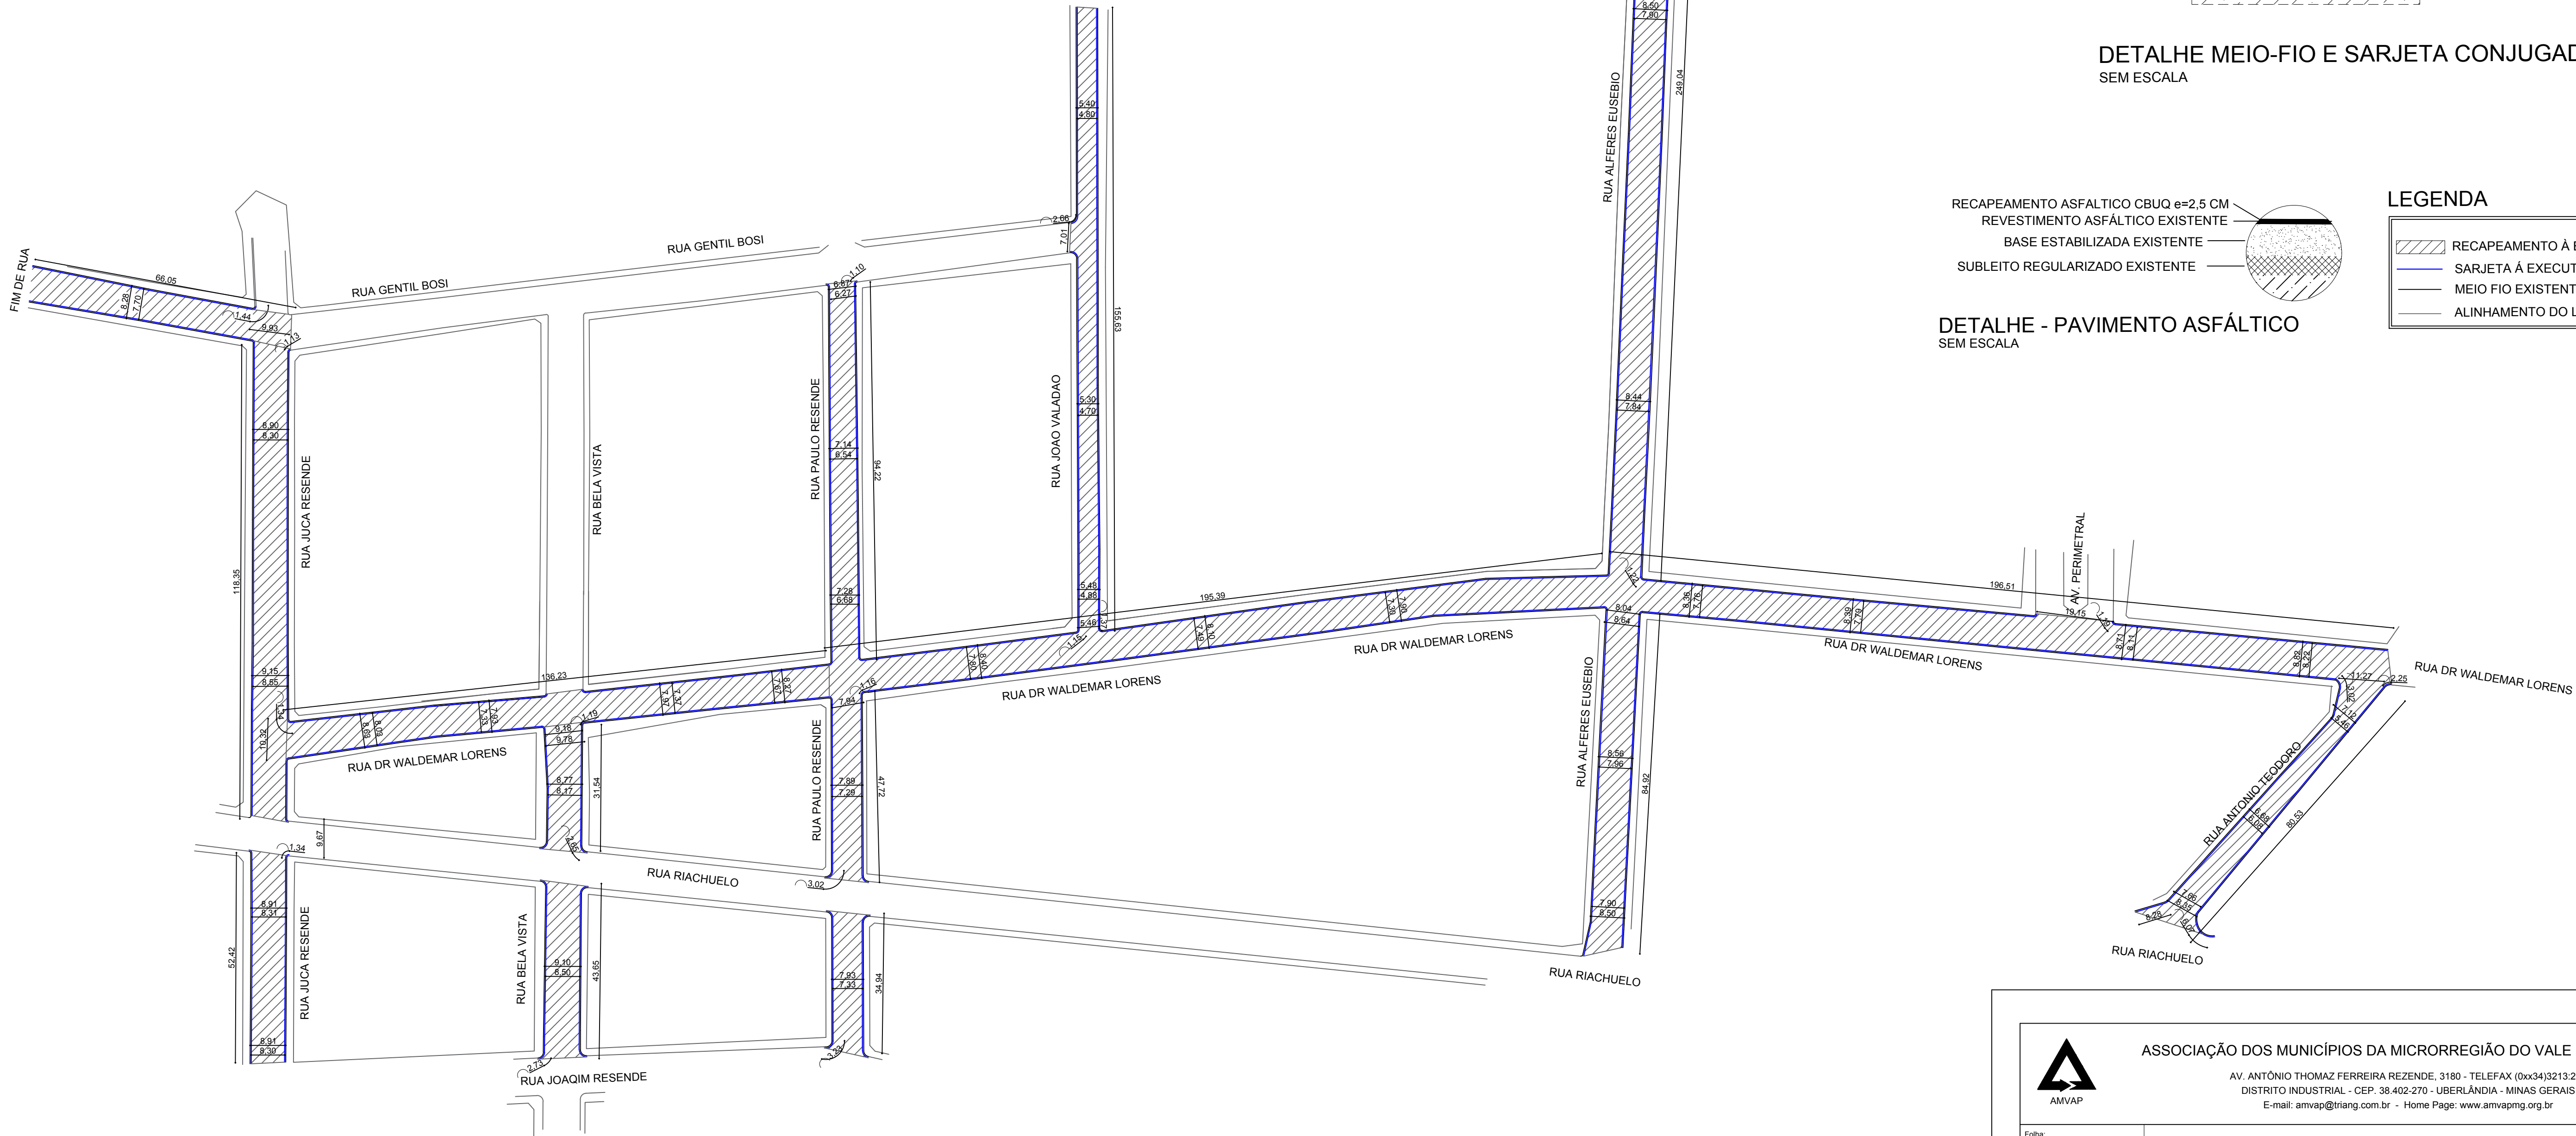

DETALHE MEIO-FIO E SARJETA CONJUGADOS  
SEM ESCALA

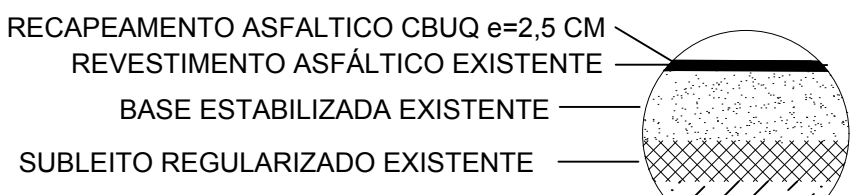

DETALHE - PAVIMENTO ASFÁLTICO  
SEM ESCALA

LEGENDA

	RECAPEAMENTO À EXECUTAR
	SARJETA À EXECUTAR
	MEIO FIO EXISTENTE
	ALINHAMENTO DO LOTE

PROJETO DE PAVIMENTAÇÃO  
ESCALA 1:1000



ASSOCIAÇÃO DOS MUNICÍPIOS DA MICRORREGIÃO DO VALE DO PARANAÍBA

AV. ANTÔNIO THOMAZ FERREIRA REZENDE, 3180 - TELEFAX (0xx34)3213-233  
DISTRITO INDUSTRIAL - CEP. 38.402-270 - UBERLÂNDIA - MINAS GERAIS  
E-mail: amvap@triang.com.br - Home Page: www.amvapmg.org.br

Folha:

06/11

Projeto:

AMVAP

ART:

4474241

Projeto/Tip:

PROJETO DE PAVIMENTAÇÃO

SINCOV: 844878/2017  
PROPOSTA: 1040245-30/2017

Local:

RUA APERES EUZÉBIO, ANTONIO TEODORO, RUA BELA VISTA,  
RUA SR. WALDEMAR LORENS, GENTIL GOSI, JOÃO VALADÃO,  
JUCA RESENTE, PAULO RESENTE.

BAIRRO DONA QUITÁ - MONTE CARMELO-MG

Data:

FEVEREIRO DE 2018

Escala:

1:1000

Desenho:

CLAYTON

Assinaturas:

PREFEITURA MUNICIPAL DE MONTE CARMELO

JOICE ROBERTA RIBEIRO  
ENG. CIVIL - CREA: 104978/D-M.G.  
CREA: 10.860/D-M.G.  
Projeto/AMVAP Assoc. Mun. Mic. V. do Paranaíba/CREA 10595-MG