




PROJETO DE SINALIZAÇÃO
ESCALA 1:1000

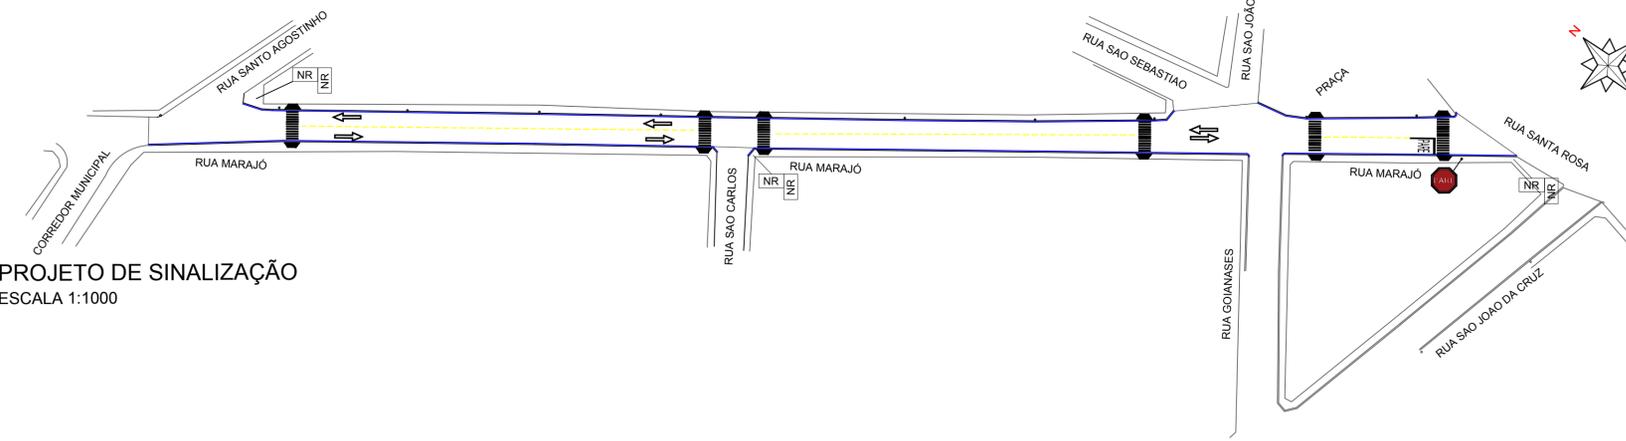

PROJETO DE SINALIZAÇÃO
ESCALA 1:1000

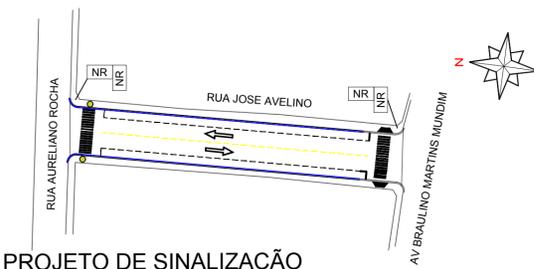

PROJETO DE SINALIZAÇÃO
ESCALA 1:1000

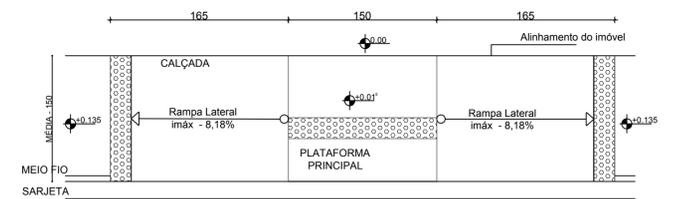


DETALHE RAMPA DE ACESSIBILIDADE
SEM ESCALA


LEGENDA

- MEIO-FIO EXISTENTE
- MEIO-FIO EXISTENTE E SARJETA À EXECUTAR
- ▲ RAMPA À EXECUTAR SEM DEMOLIÇÃO
- ▲ RAMPA À EXECUTAR COM DEMOLIÇÃO
- RAMPA INEXECUTÁVEL. ENTRADA DE GARAGEM
- ⬮ SINALIZAÇÃO VERTICAL À IMPLANTAR - (R1)
- LINHA DE EIXO - COR AMARELA - L = 10CM
- LINHA DE EIXO - BRANCA - L = 10CM
- NR NR SINALIZAÇÃO VERTICAL - NOME DA RUA


LINHAS DE EIXO: CADÊNCIA 1:2 - TRAÇO 2,00m - ESPAÇAMENTO 4,00m
LINHAS DE ESTACIONAMENTO: CADÊNCIA 1:1 - TRAÇO 0,50m - ESPAÇAMENTO 0,50m

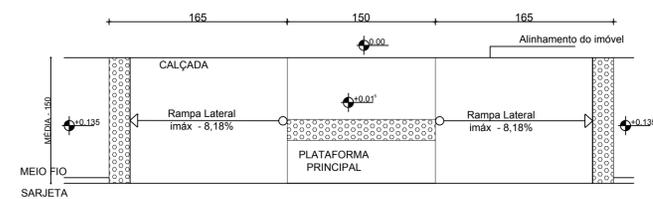

DETALHE RAMPA DE ACESSIBILIDADE
SEM ESCALA

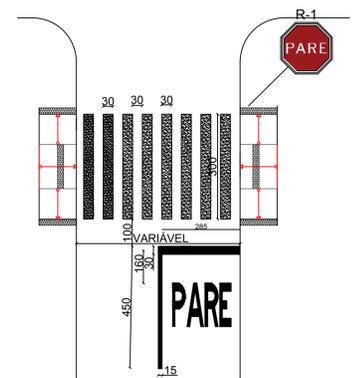

DETALHE SINALIZAÇÃO HORIZONTAL
SEM ESCALA

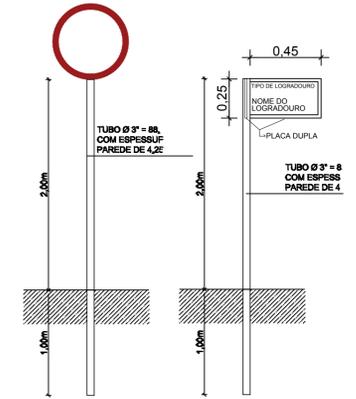

DET. TUBO DE INSTALAÇÃO DE PLACAS
SEM ESCALA

		ASSOCIAÇÃO DOS MUNICÍPIOS DA MICRORREGIÃO DO VALE DO PARANAÍBA	
		AV. ANTÔNIO THOMAZ FERREIRA REZENDE, 3180 - TELEFAX (0xx34)3213-233 DISTRITO INDUSTRIAL - CEP. 38.402-270 - UBERLÂNDIA - MINAS GERAIS E-mail: amvap@iang.com.br - Home Page: www.amvapmg.org.br	
Folha:	10/11	Projeto:	AMVAP
ART:	4474241	Projeto Tipo:	PROJETO DE SINALIZAÇÃO
SINCÓV: 844878/2017 PROPOSTA: 1040245-30/2017 LOCAL: RUA ROMUALDO REZENDE, RUA MARAJÓ, RUA CEARÁ, BAIRRO VILA NOVA E LAGOINHA - MONTE CARMELO-MG		Data: FEVEREIRO DE 2018 Escala: 1:1000 Desenho: CLAYTON	
Assinatura: JOICE ROBERTA RIBEIRO ENG. CIVIL - CREA - 104878-D-MG CREA - 10.595-D-M-G Projeto/AMVAP Assoc. Mun. Mic. V. do Paranaíba/CREA 10595-MG		Assinatura: PREFEITURA MUNICIPAL DE MONTE CARMELO	