CIDADE: Monte Carmelo
BAIRRO: Virgilio Rosa
INTERRUPÇÃO: TR:156275-3-30/T9-3-45 /61988-3-75
COORD.: 234896:7925577/235299:7925809/235779:7926110
ALIMENTADOR: MOO-13
CODIGO: 85209

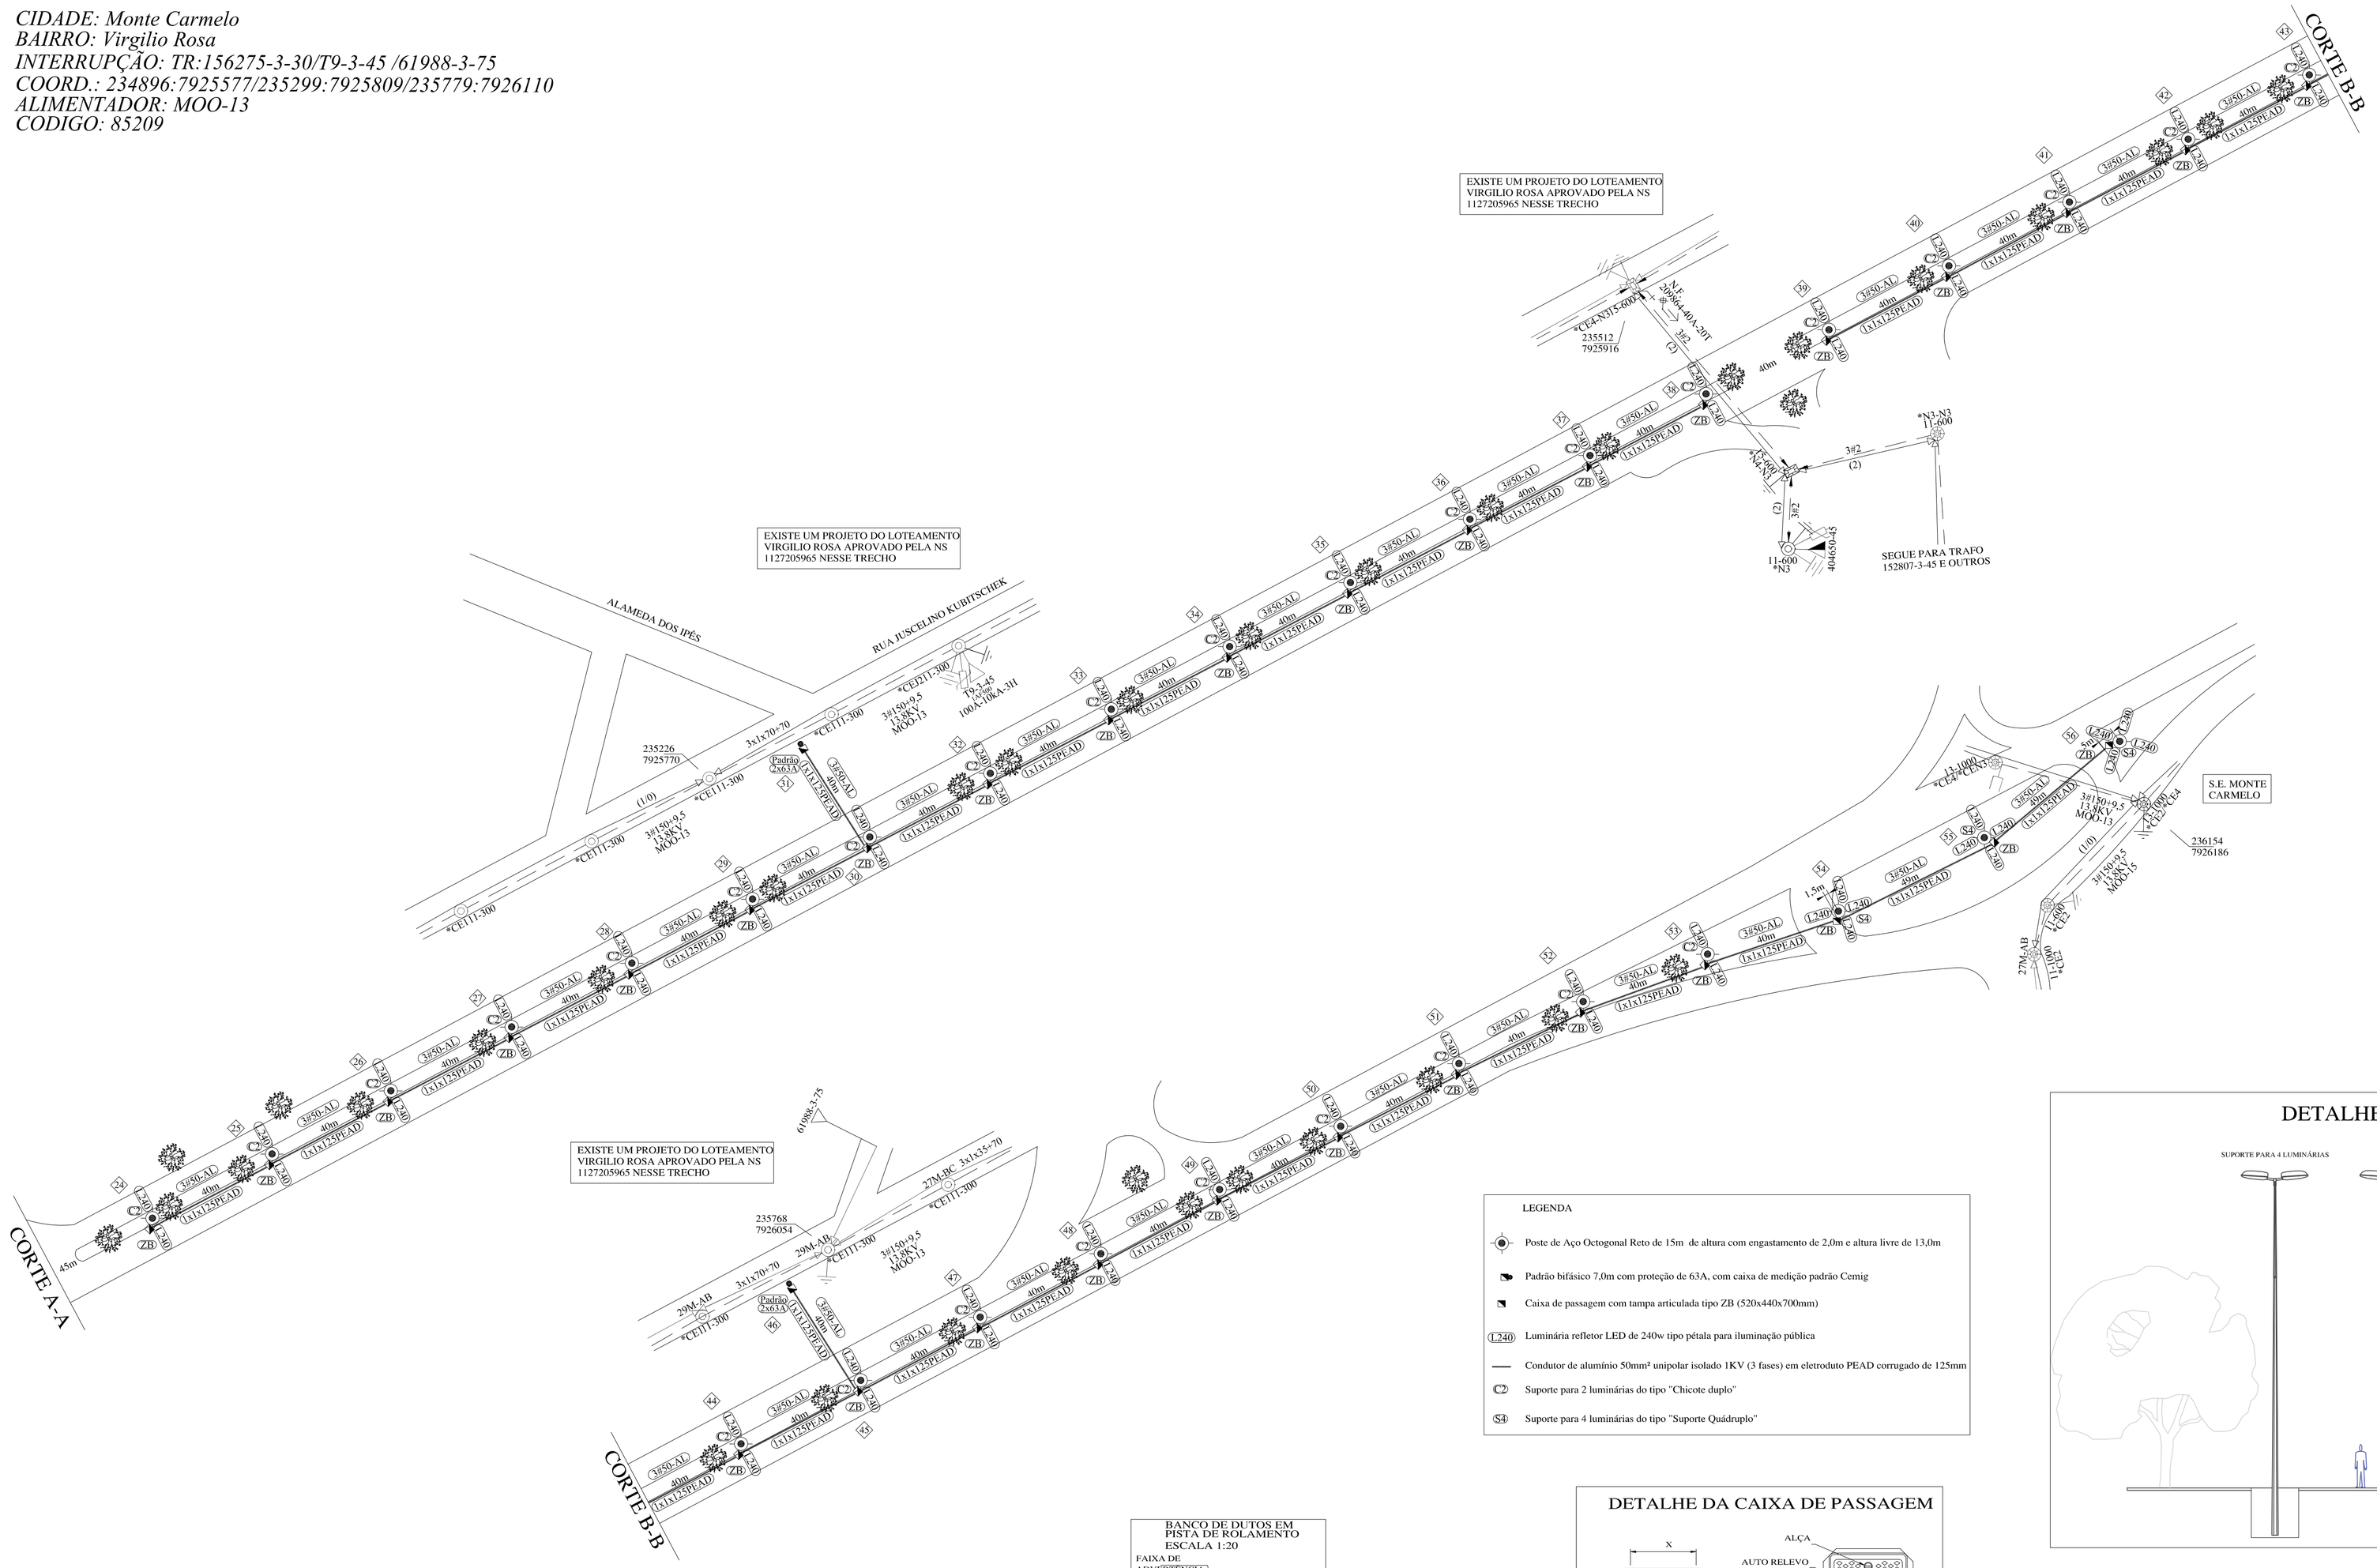

LEGENDA

- Poste de Aço Octogonal Reto de 15m de altura com engastamento de 2,0m e altura livre de 13,0m
- Padrão bifásico 7,0m com proteção de 63A, com caixa de medição padrão Cemig
- Caixa de passagem com tampa articulada tipo ZB (520x440x700mm)
- (L240) Luminária refletor LED de 240w tipo pétala para iluminação pública
- Condutor de alumínio 50mm² unipolar isolado 1KV (3 fases) em eletroduto PEAD corrugado de 125mm
- Suporte para 2 luminárias do tipo "Chicote duplo"
- (S4) Suporte para 4 luminárias do tipo "Suporte Quádruplo"

DETALHE POSTES

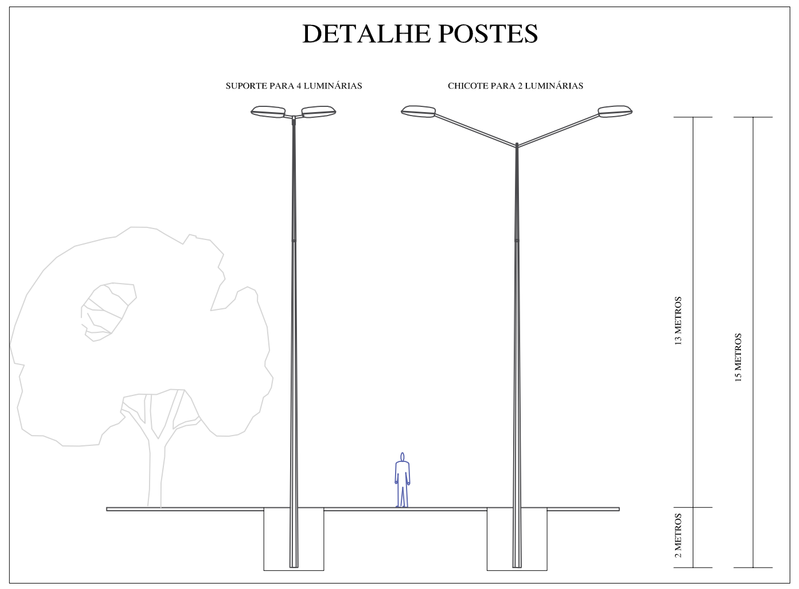

BANCO DE DUTOS EM PISTA DE ROLAMENTO
ESCALA 1:20

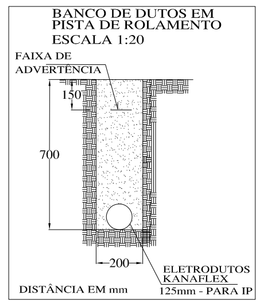

BANCO DE DUTOS EM PASSEIO
ESCALA 1:20

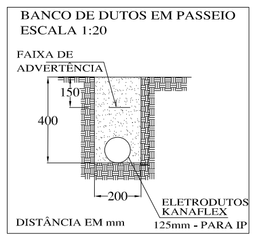

DETALHE DA CAIXA DE PASSAGEM

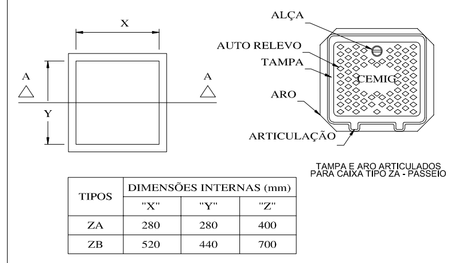

TIPOS	DIMENSÕES INTERNAS (mm)		
	"X"	"Y"	"Z"
ZA	280	280	400
ZB	520	440	700

"Z" - PROFUNDIDADE

Ordem Interna

CEMIG D-PE/ER OBRA PARTICULAR
Projeto:
Liberado por:
N° Pessoal: _____ Data: ___/___/ ____
Esta liberação não isenta a responsabilidade da empreiteira quanto a observância das normas e padrões da CEMIG D e eventuais falhas no projeto não reconhecíveis na análise.

CEMIG D-PE/ER OBRA PARTICULAR
Vistoria do Material Feita por:_____
N°Pessoal:_____ Data:___/___/___
Liberado para Início de Construção até:___/___/___ por:_____ N°Pessoal:_____
Obra Recebida em:___/___/___ por:_____ N°Pessoal:_____
Enviado para Autorização em:___/___/___ por:_____ N°Pessoal:_____

"SEU DIA TERMINA BEM QUANDO A SEGURANÇA ESTÁ INSERIDA NO SEU PROJETO"

DISTR.	OTRE / PAO	ORIGAO	DISTRIBUIÇÃO AUTOMÁTICA DE CÓPIAS	TOTAL

	DATA	FEITO	VISTO	APROV.
c				
b				
a				

ALTERAÇÕES

CLASSIFICAÇÃO

NOTAS:
1-Todos os postes trabalhados/retirados estão em condições normais de uso salvo indicações em contrário no projeto;
2-Projeto sem impacto ambiental significativo;
3-Máxima Resistência de terra é de 80 OHMS;
4-Deixar sobra de 0,8m de cabo de BT dentro das caixas de inspeção ZB;
5-Todos os eletrodutos a instalar não identificados serão do tipo PEAD corrugado de 125mm;
6-Todos os condutores a instalar não identificados serão do tipo alumínio 1KV de 50mm²;
7-Os bancos de dutos deverão ser construídos com inclinação mínima de 0,05% para drenagem;
8-Todos os bancos de dutos instalados na pista de rolamento deverão ser envelopados com concreto;
9-Existem coqueiros em toda extensão da rede;

p2b ENGENHARIA

GILMAR GONCALVES DA SILVA JUNIOR-ME
UBERLÂNDIA-MG - TEL: (034)98819-5441

PROJ.: *Gilmar Junior*	VISTO	*PROJETO DE EXTENSÃO DE REDE DE BAIXA TENSÃO SUBTERRÂNEA COM INSTALAÇÃO DE POSTES DE AÇO E LUMINÁRIAS LED NO CANTEIRO CENTRAL DO ACESSO DA MG-190 ENTRE OS TREVOS DA MATINHA E DA ENTRADA DA CIDADE PARA MELHORIA DE ILUMINAÇÃO PÚBLICA EM ATENDIMENTO A PREFEITURA MUNICIPAL DE MONTE CARMELO.*	ESCALA: *1:1000*
DES: *Gilmar Junior*	APROV.		*NS:* _____
CONF.	DATA *17/09/2020*		FOLHA: *02/02* — ARQ. A1