




ESQUEMA PAVIMENTAÇÃO SEM ESCALA

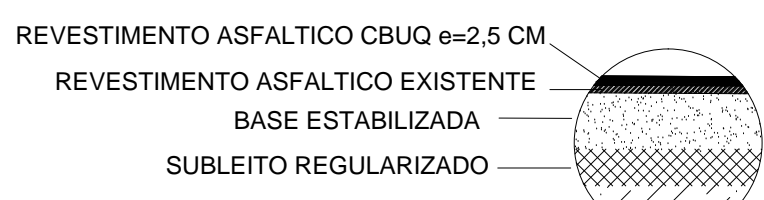

ESQUEMA RECAPEAMENTO SEM ESCALA

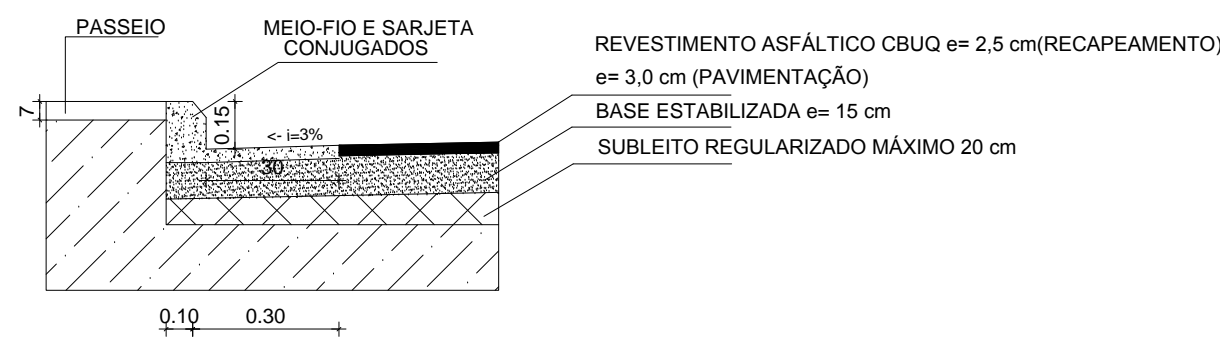


DETALHE MEIO-FIO E SAJETA CONJUGADOS SEM ESCALA

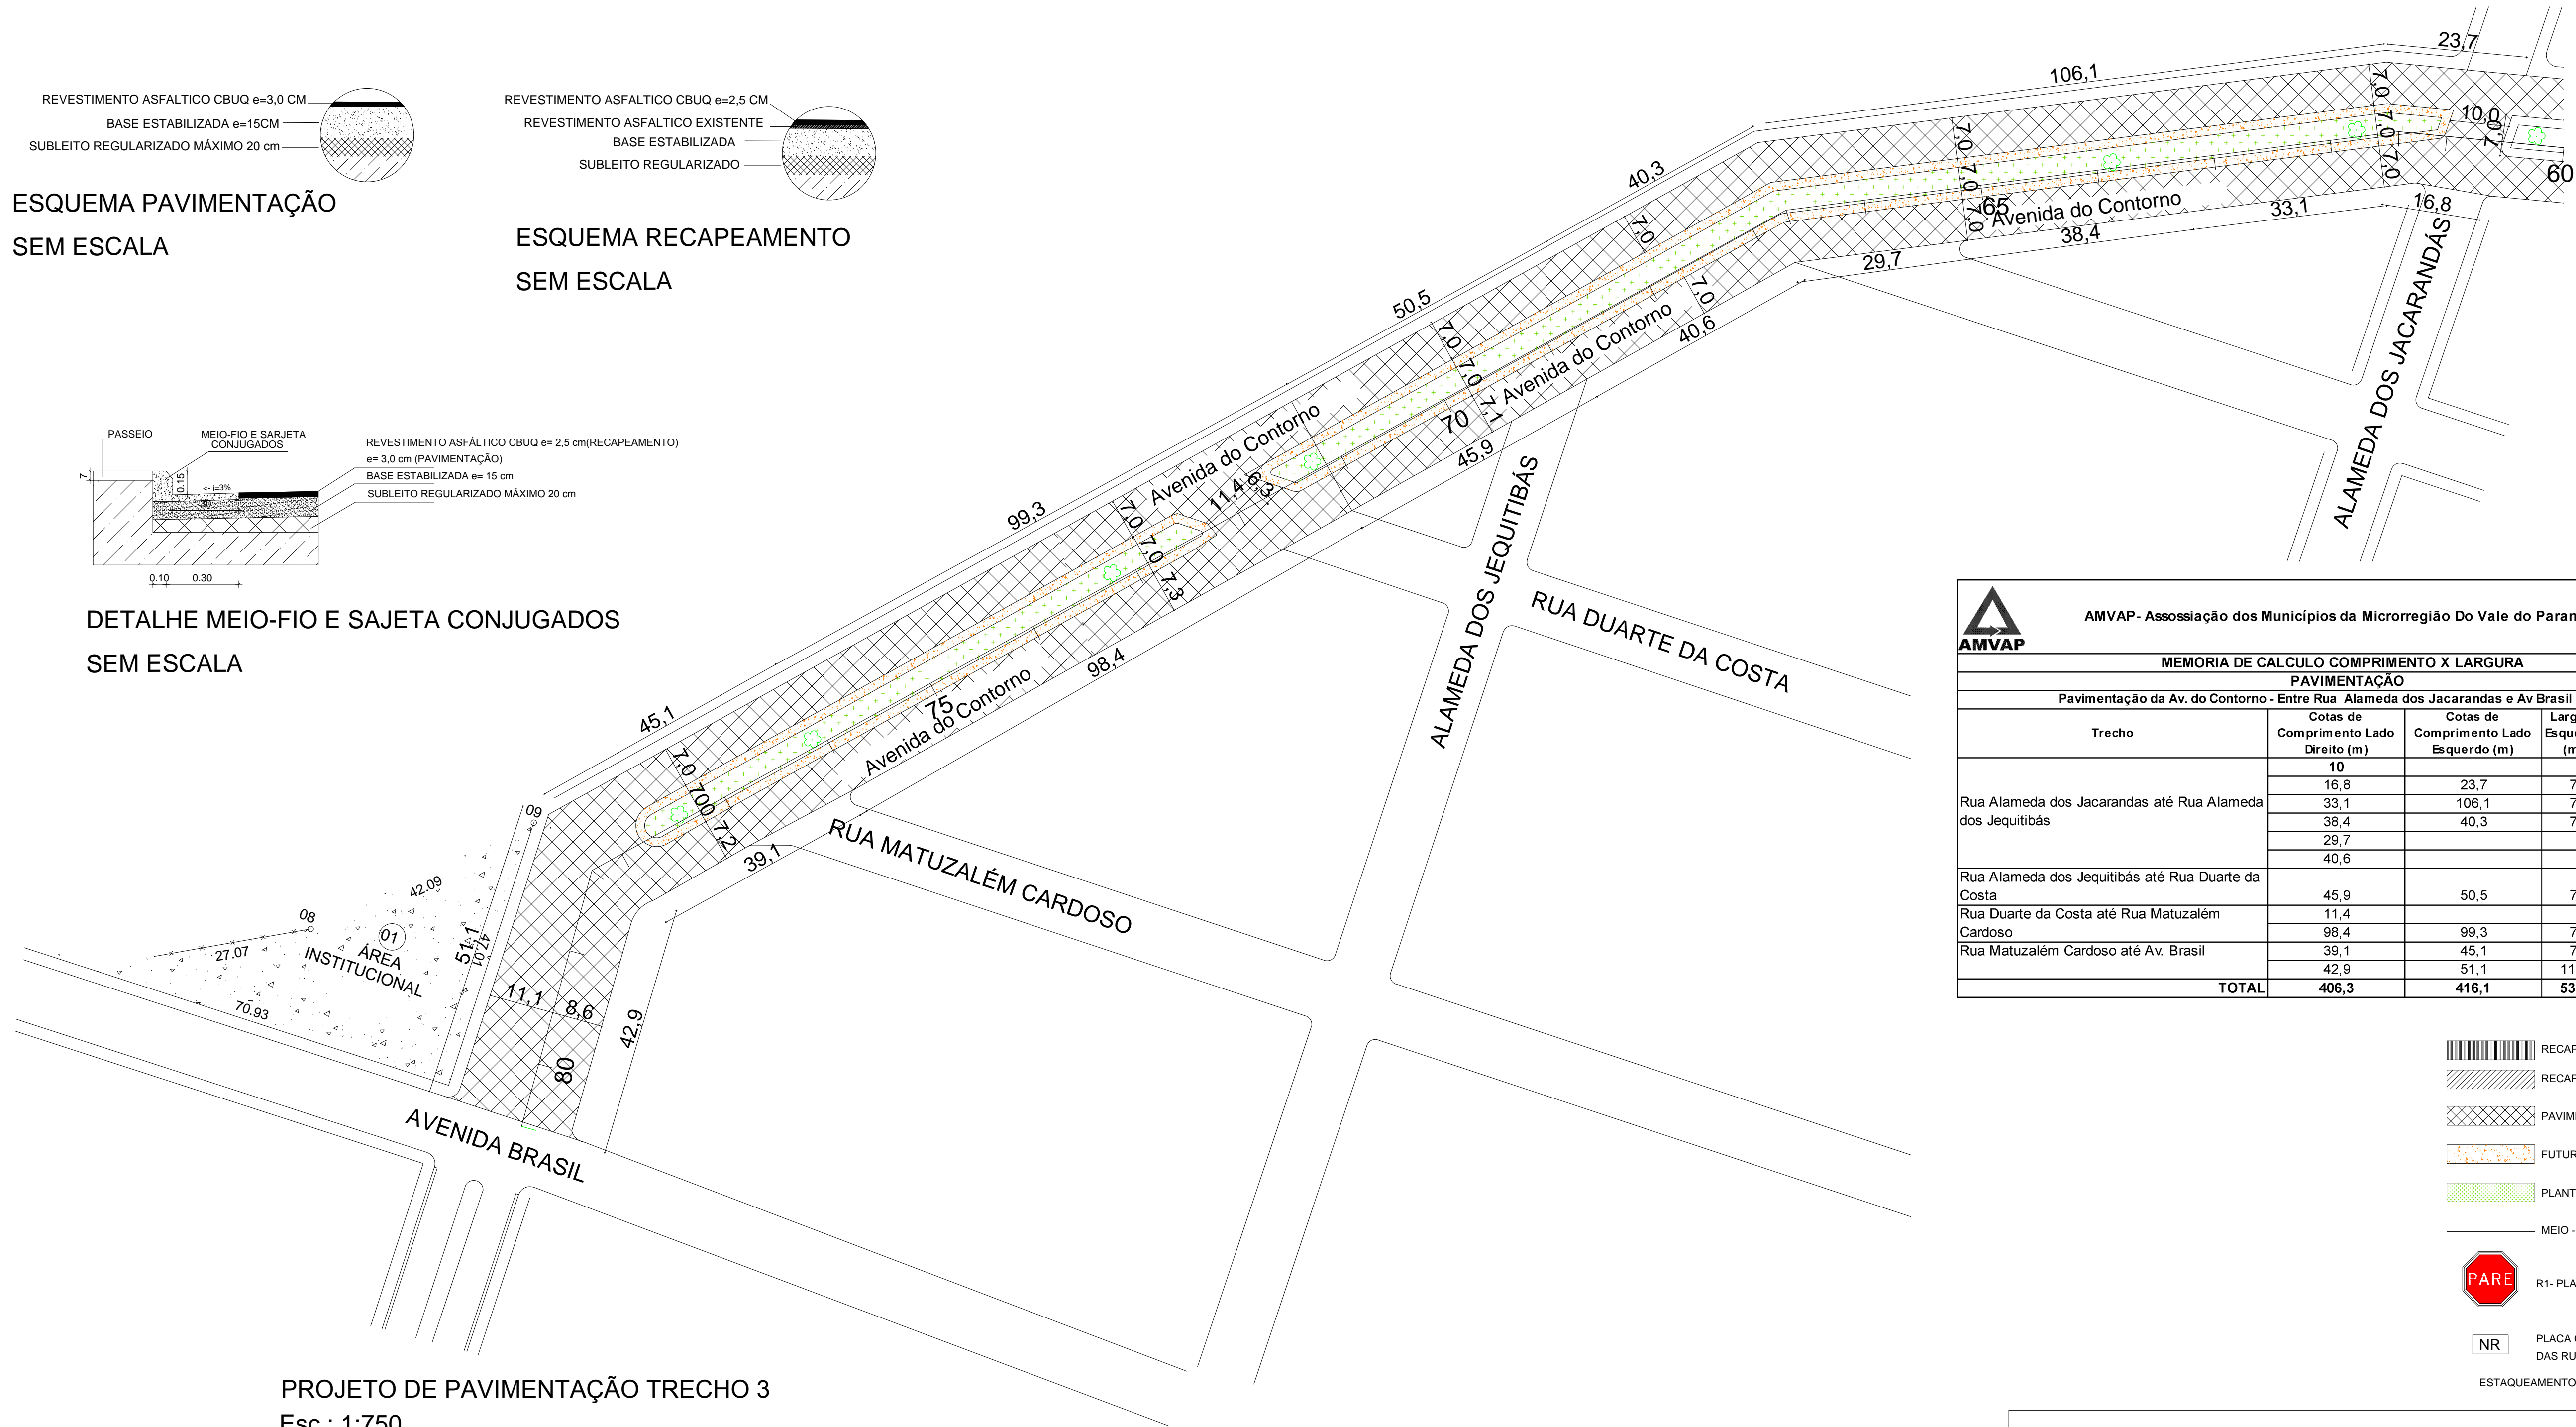


AMVAP - Associação dos Municípios da Microrregião Do Vale do Paranaíba					
MEMORIA DE CALCULO COMPRIMENTO X LARGURA					
PAVIMENTAÇÃO					
Pavimentação da Av. do Contorno - Entre Rua Alameda dos Jacarandás e Av Brasil (Trecho 3)					
Trecho	Cotas de Comprimento Lado Direito (m)	Cotas de Comprimento Lado Esquerdo (m)	Largura Esquerda (m)	Largura Direita (m)	Área de Pavimento (m²)
Rua Alameda dos Jacarandás até Rua Alameda dos Jequitibás	10			7	70
	16,8	23,7	7	7	283,5
	33,1	106,1	7	7	974,4
	38,4	40,3	7	7	550,9
	29,7			7	207,9
	40,6			7	284,2
Rua Alameda dos Jequitibás até Rua Duarte da Costa	45,9	50,5	7	7,1	679,39
Rua Duarte da Costa até Rua Matuzalém Cardoso	11,4			6,3	71,82
Rua Matuzalém Cardoso até Av. Brasil	98,4	99,3	7	7,3	1413,42
	39,1	45,1	7	7,2	597,22
	42,9	51,1	11,1	8,6	936,15
TOTAL	406,3	416,1	53,1	78,5	6.068,90

- RECAPEAMENTO Á EXECUTAR (OUTRO CONVÊNIO)
- RECAPEAMENTO Á EXECUTAR EM CBUQ E=2,5CM
- PAVIMENTAÇÃO Á EXECUTAR EM CBUQ E=3CM
- FUTURO PASSEIO EM CONCRETO Á EXECUTAR
- PLANTIO DE GRAMA
- MEIO - FIO COM SARJETA Á EXECUTAR
- R1- PLACA PARE
- NR PLACA COM NOME DAS RUAS/AVENIDAS
- ESTAQUEAMENTO DE 20 EM 20M.

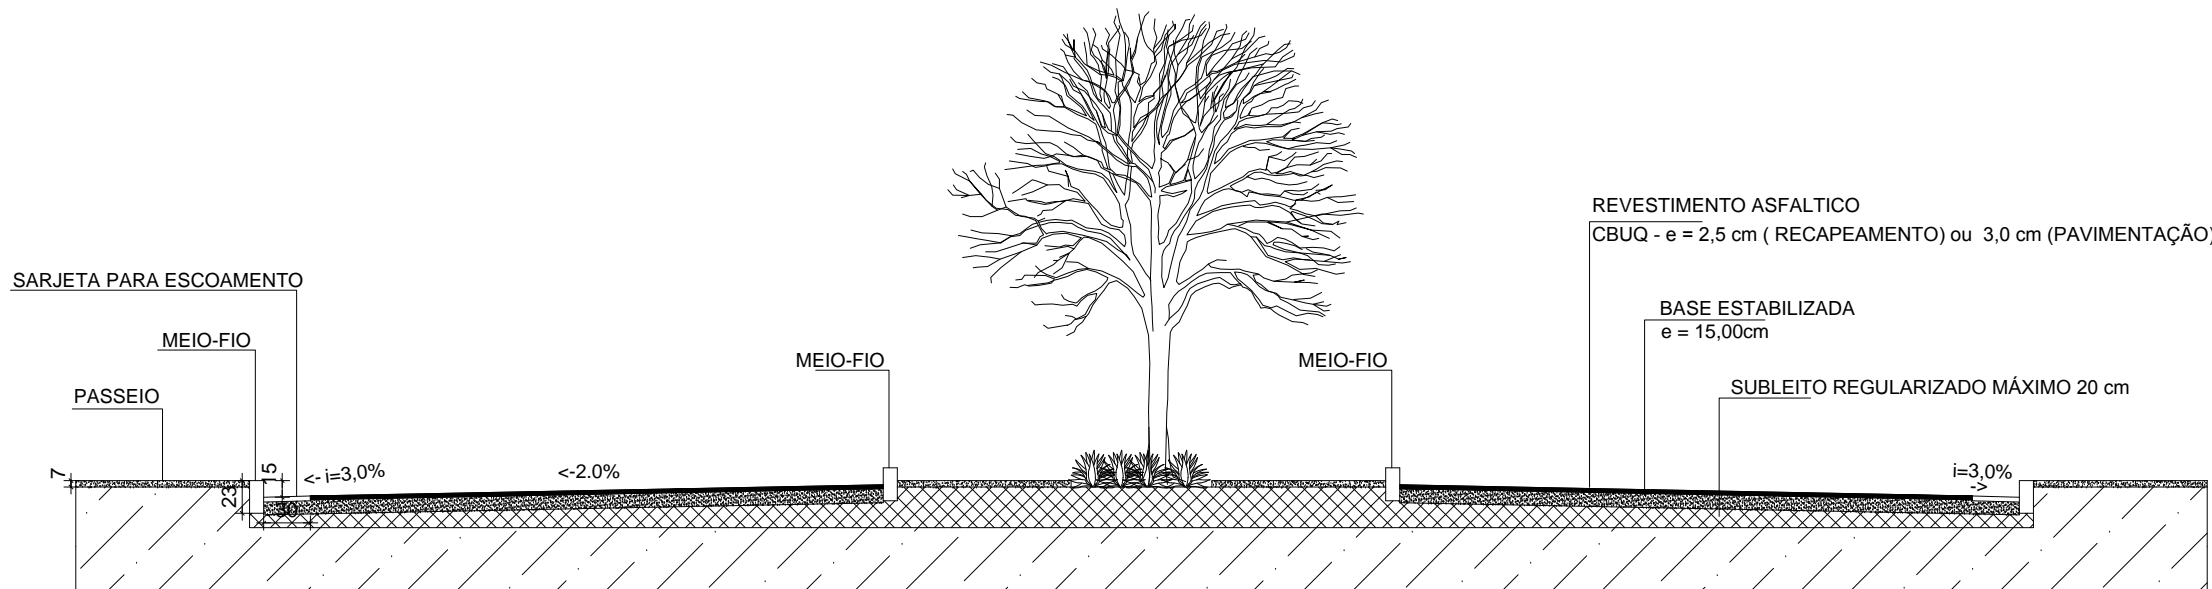

SEÇÃO TRANSVERSAL - AV. DO CONTORNO SEM ESCALA

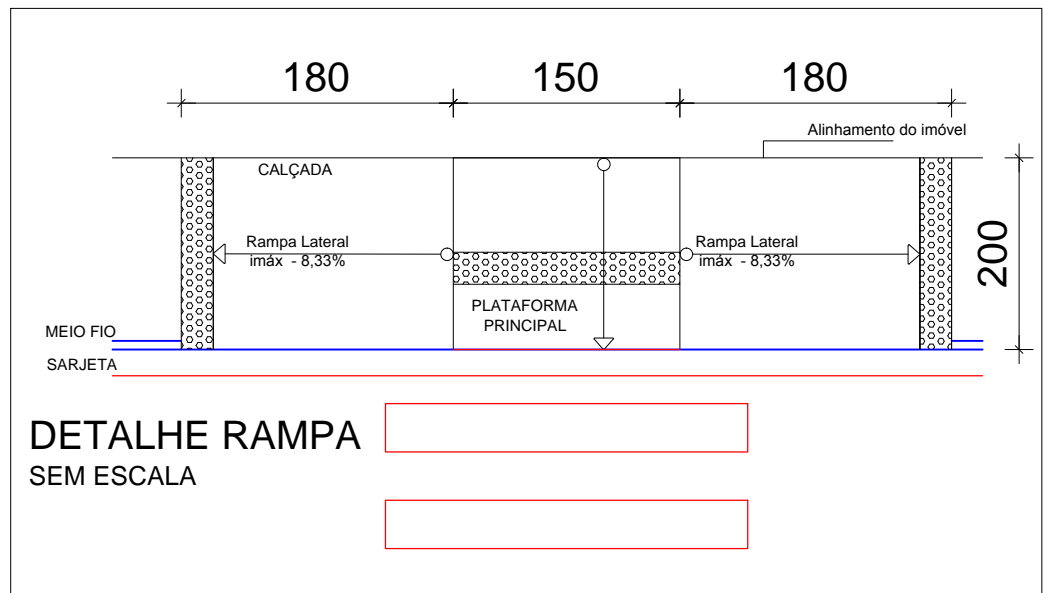

DETALHE RAMPA SEM ESCALA

ASSOCIAÇÃO DOS MUNICÍPIOS DA MICRORREGIÃO DO VALE DO PARANAÍBA			
AV. ANTÔNIO THOMAZ FERREIRA REZENDE, 3180 - TELEFAX (0xx34)3213.233 DISTRITO INDUSTRIAL - CEP. 38.402-270 - UBERLÂNDIA - MINAS GERAIS E-mail: amvap@triang.com.br - Home Page: www.amvapmg.org.br			
Folha:	03/03	Data: FEVEREIRO / 2016	
Projeto:	AMVAP	PREFEITURA MUNICIPAL DE MONTE CARMELO	
ART:		Escala: 1:750 Desenho: CLAYTON	
Projeto/Tipo:		Assinaturas:	
PROJETO DE PAVIMENTAÇÃO/URBANIZAÇÃO TRECHO 3			
Local:		PREFEITURA MUNICIPAL DE MONTE CARMELO	
AVENIDA DO CONTORNO - MONTE CARMELO		JOICE ROBERTA RIBEIRO ENG. CIVIL - CREA: 104978/D-M.G. Projeto/AMVAP Assoc. Mun. Mic. V. do Paranaíba/CREA 10595-MG	