




ESQUEMA PAVIMENTAÇÃO  
SEM ESCALA

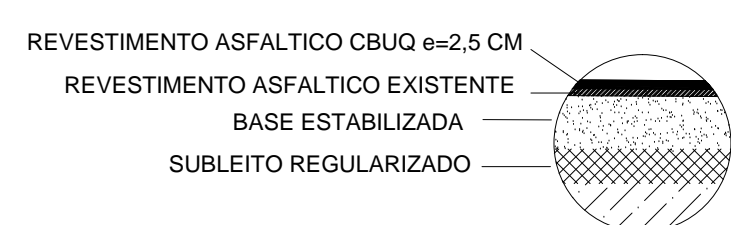

ESQUEMA RECAPEAMENTO  
SEM ESCALA

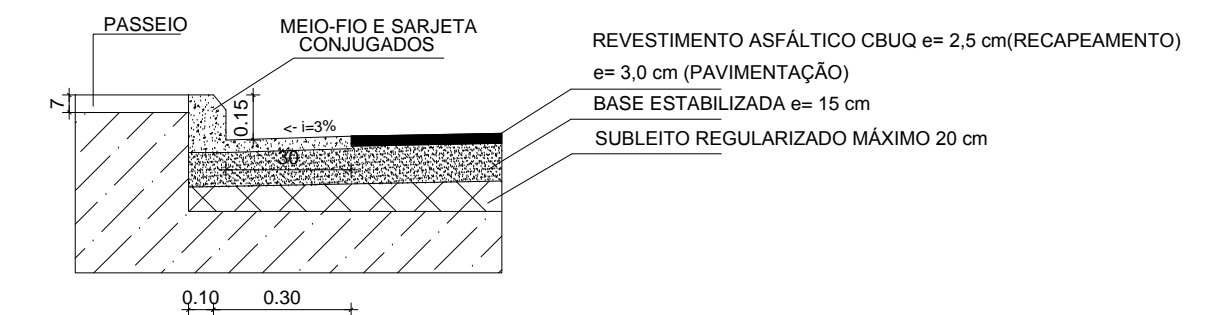


DETALHE MEIO-FIO E SAJETA CONJUGADOS  
SEM ESCALA

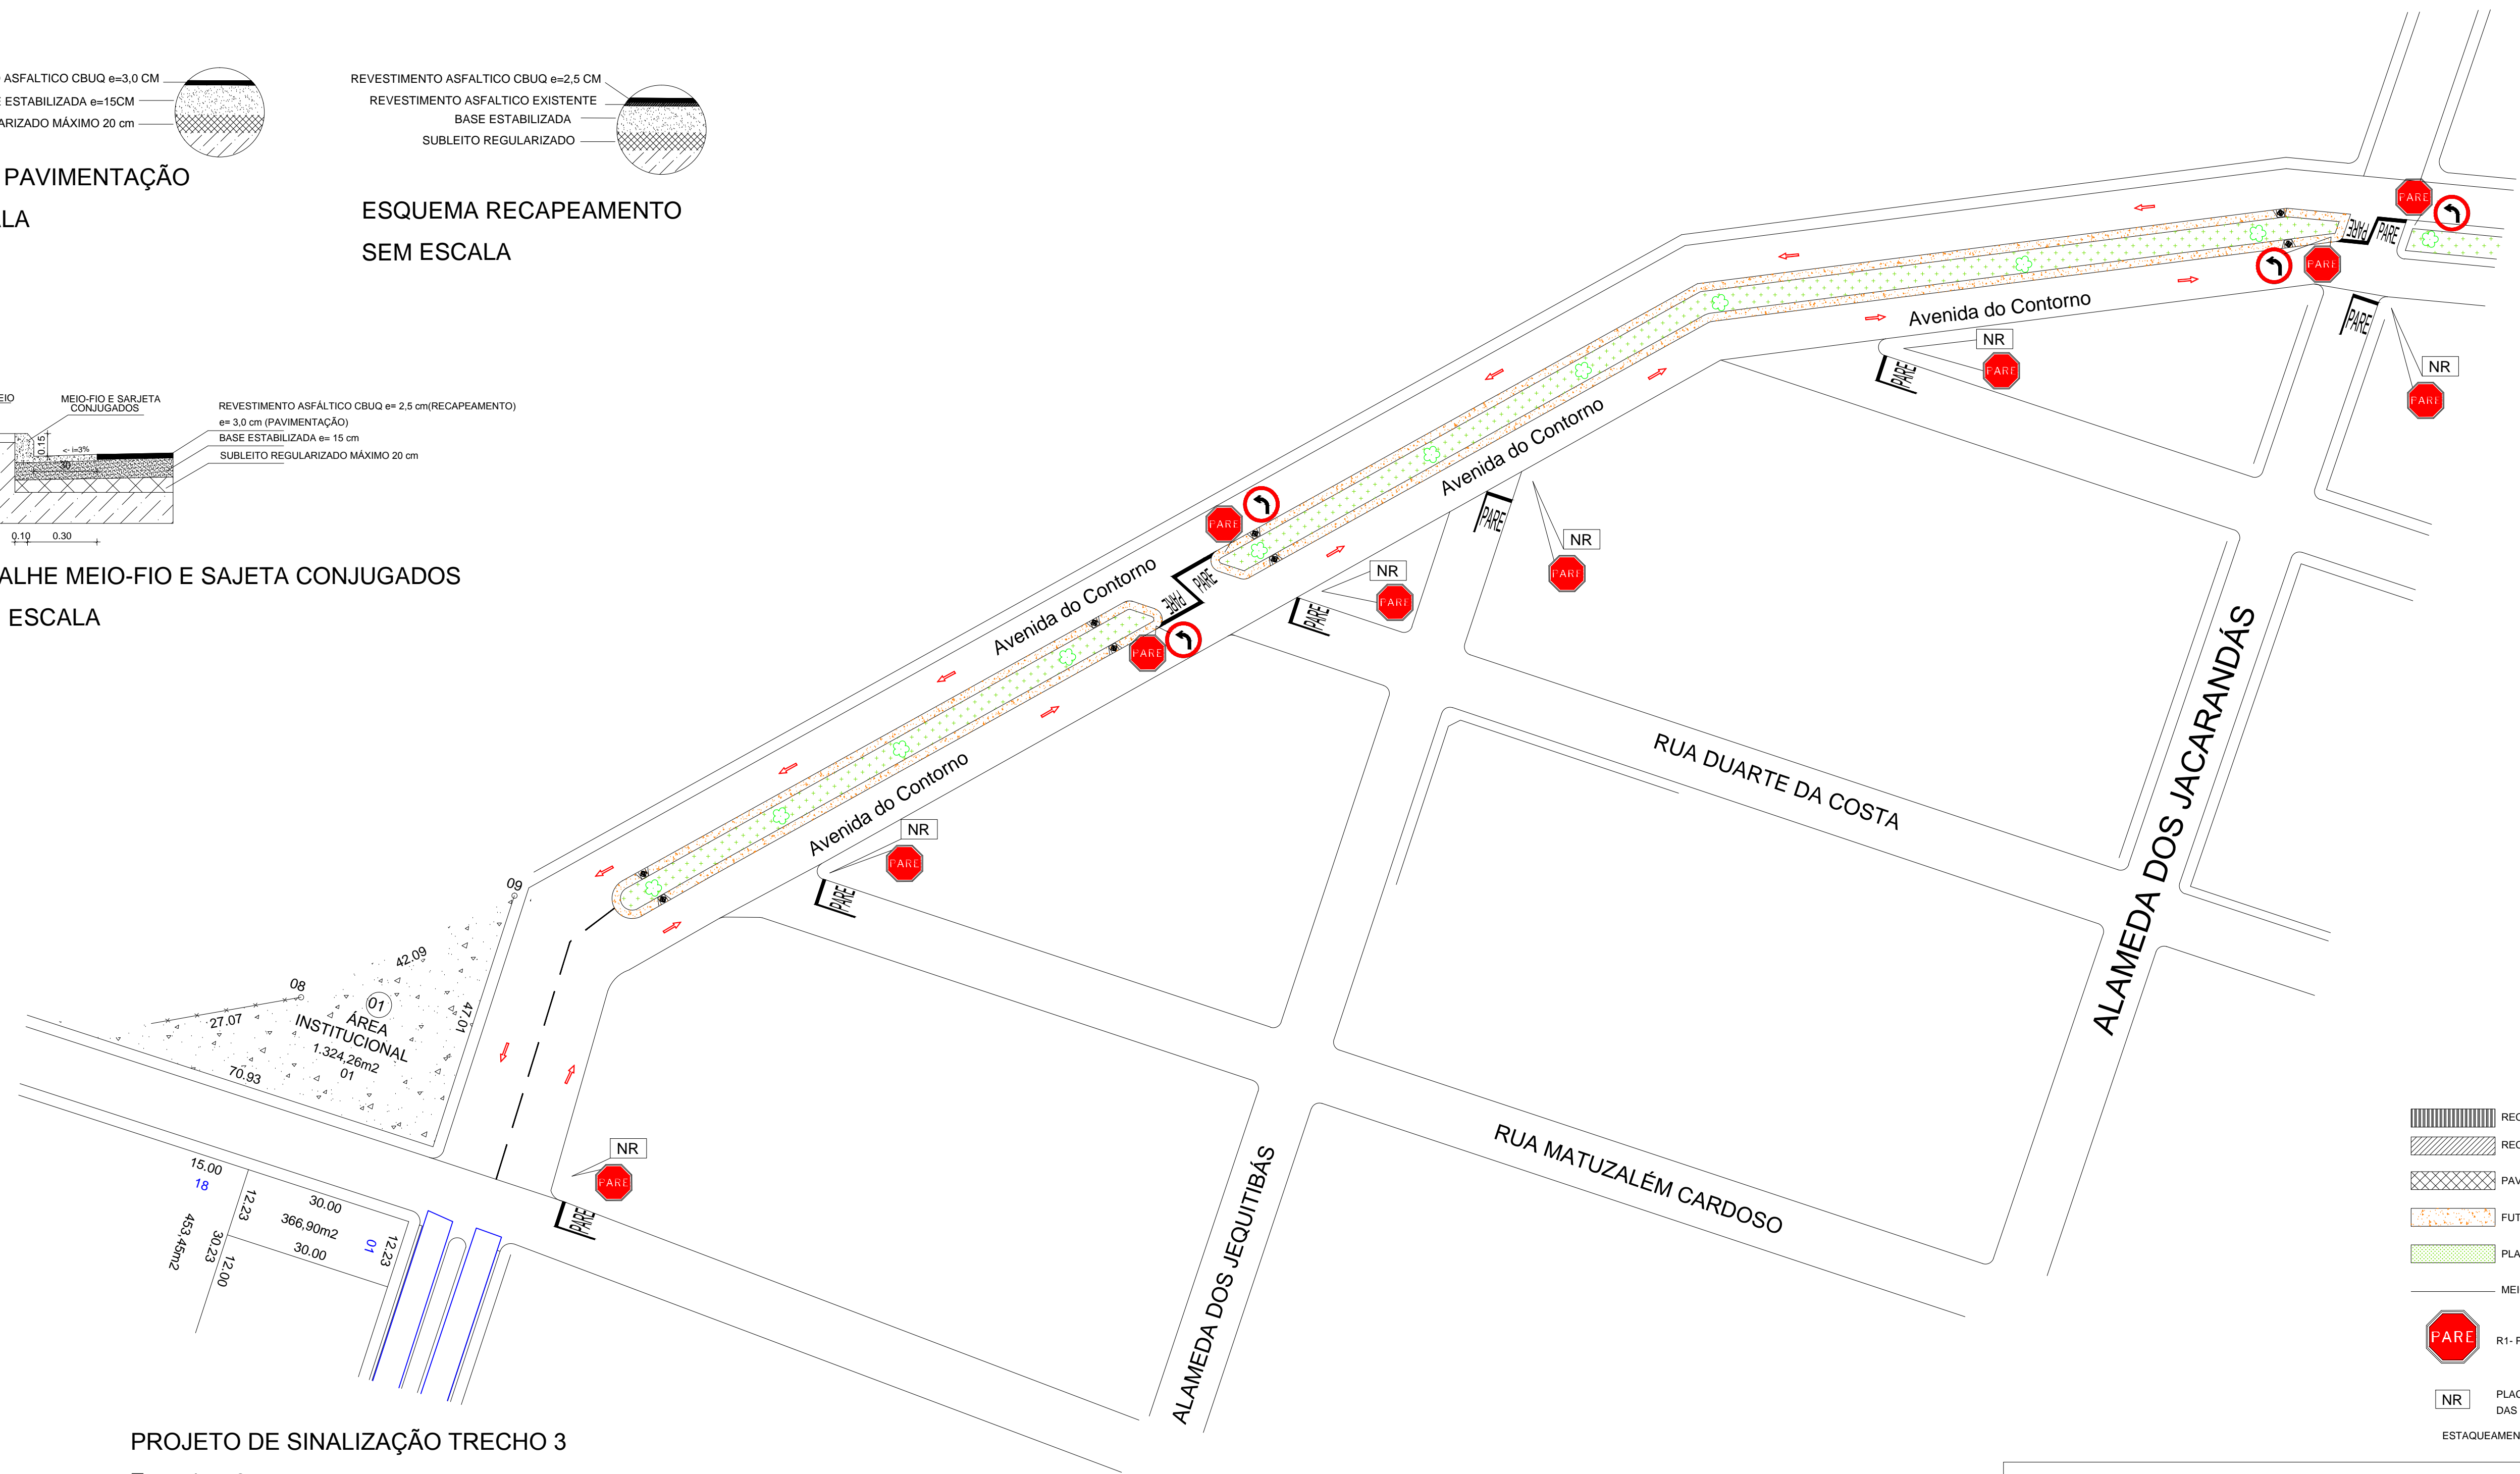


PROJETO DE SINALIZAÇÃO TRECHO 3  
Esc.: 1:750

- RECAPEAMENTO À EXECUTAR (OUTRO CONVÊNIO)
- RECAPEAMENTO À EXECUTAR EM CBUQ E=2,5CM
- PAVIMENTAÇÃO À EXECUTAR EM CBUQ E=3CM
- FUTURO PASSEIO EM CONCRETO À EXECUTAR
- PLANTIO DE GRAMA
- MEIO - FIO COM SARJETA À EXECUTAR
- R1- PLACA PARE
- PLACA COM NOME DAS RUAS/AVENIDAS
- ESTAQUEAMENTO DE 20 EM 20M.

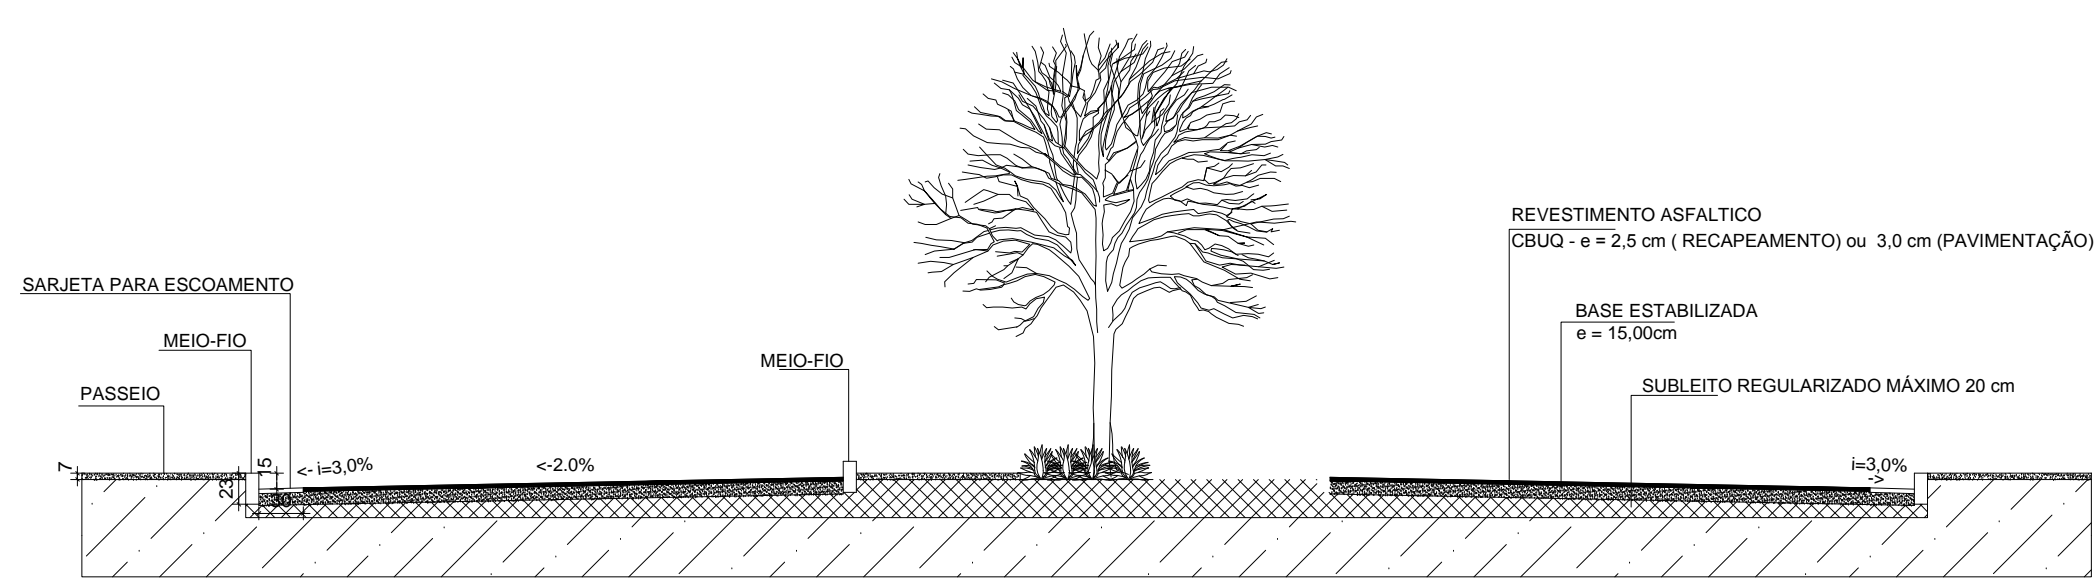

SEÇÃO TRANSVERSAL - AV. DO CONTORNO  
SEM ESCALA

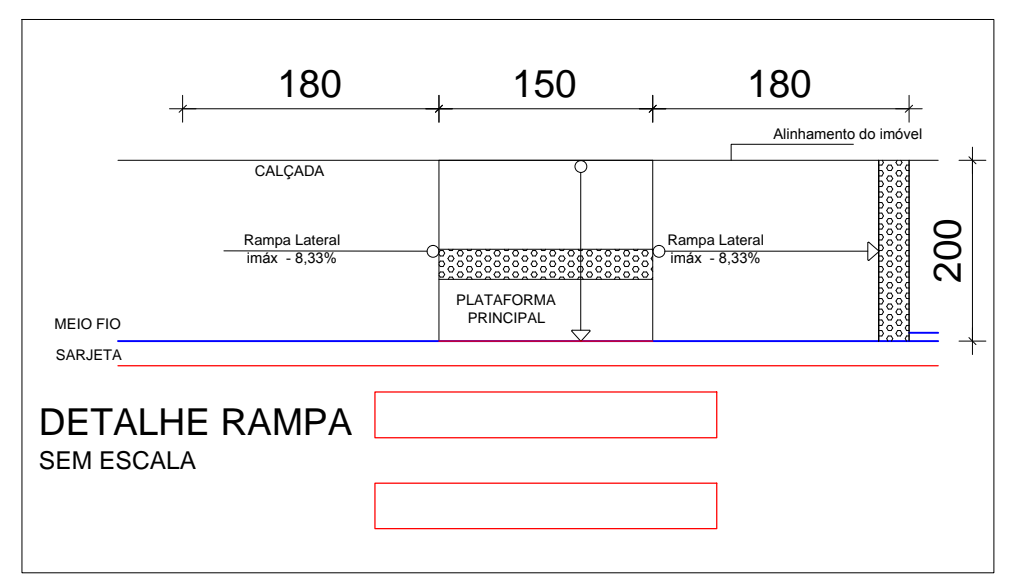

DETALHE RAMPA  
SEM ESCALA

ASSOCIAÇÃO DOS MUNICÍPIOS DA MICRORREGIÃO DO VALE DO PARANAÍBA			
AV. ANTÔNIO THOMAZ FERREIRA REZENDE, 3180 - TELEFAX (0xx34)3213.233 DISTRITO INDUSTRIAL - CEP. 38.402-270 - UBERLÂNDIA - MINAS GERAIS E-mail: amvap@tiang.com.br - Home Page: www.amvapmg.org.br			
Folha:	03/03	Data:	
Projeto:	AMVAP	FEVEREIRO / 2016	
ART:		Escala:	1:750
Projeto/Tipo:		Assinaturas:	
PROJETO DE SINALIZAÇÃO TRECHO 3		PREFEITURA MUNICIPAL DE MONTE CARMELO	
Local:		JOICE ROBERTA RIBEIRO ENG. CIVIL - CREA: 104978D-MG Projeto/AMVAP Assoc. Mun. Mic. V. do Paranaíba/CREA 10595-MG	