


PLANTA QUADRA COBERTA 504,00 m2
Escala 1/100
OBS: As demarcações a serem executadas no piso não correspondem as medidas oficiais.

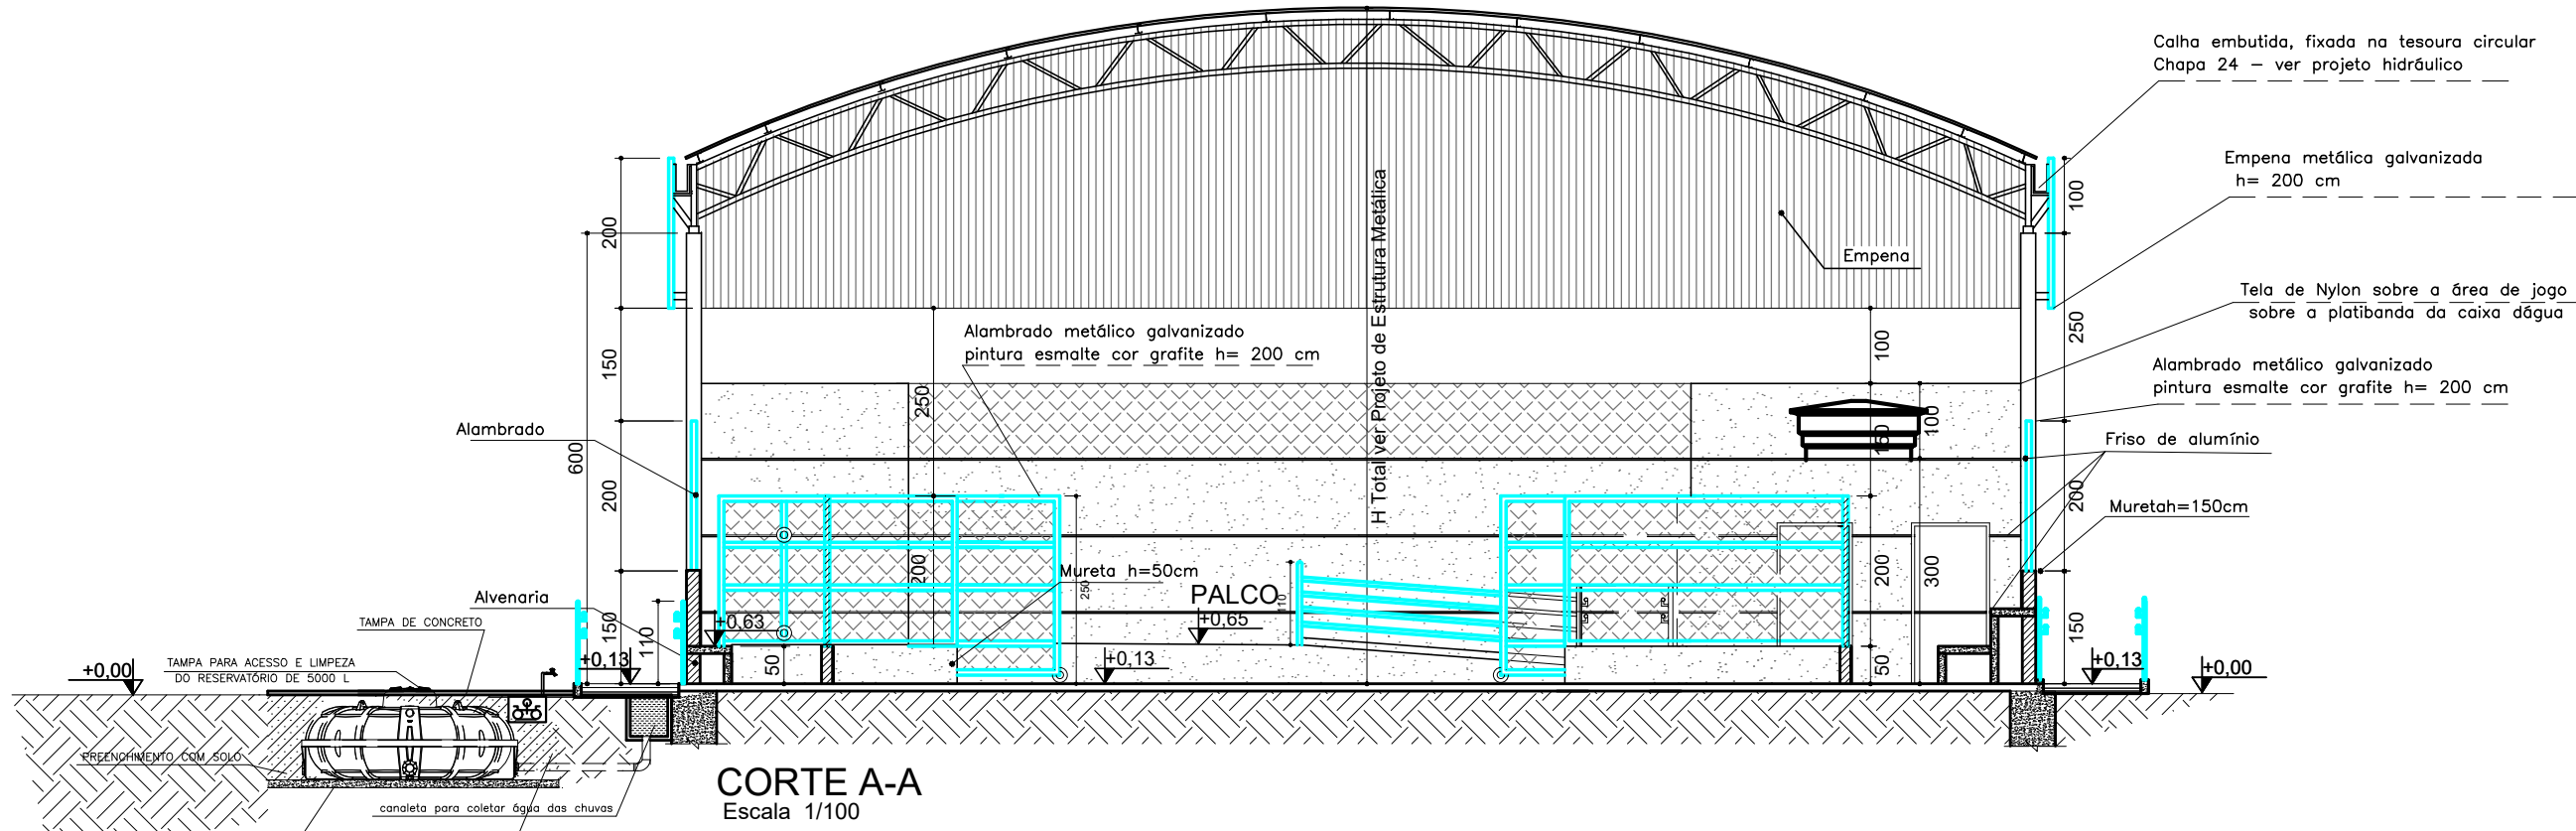

LEGENDA . ESQUADRIAS	
J1	80 x 100 x 180cm - bascula
P1	80 x 210 - porta (metálica)
P2	100 x 210 - porta Pcd (metálica)
P3	Não existente neste mod. de quadra
P4*	150 x 350 - portão(alambrado-correr)
P5	130 x 250 - portão(alambrado-abrir)
P6	405 x 250 - portão(alambrado-correr)

* Este portão deverá abrir 180°


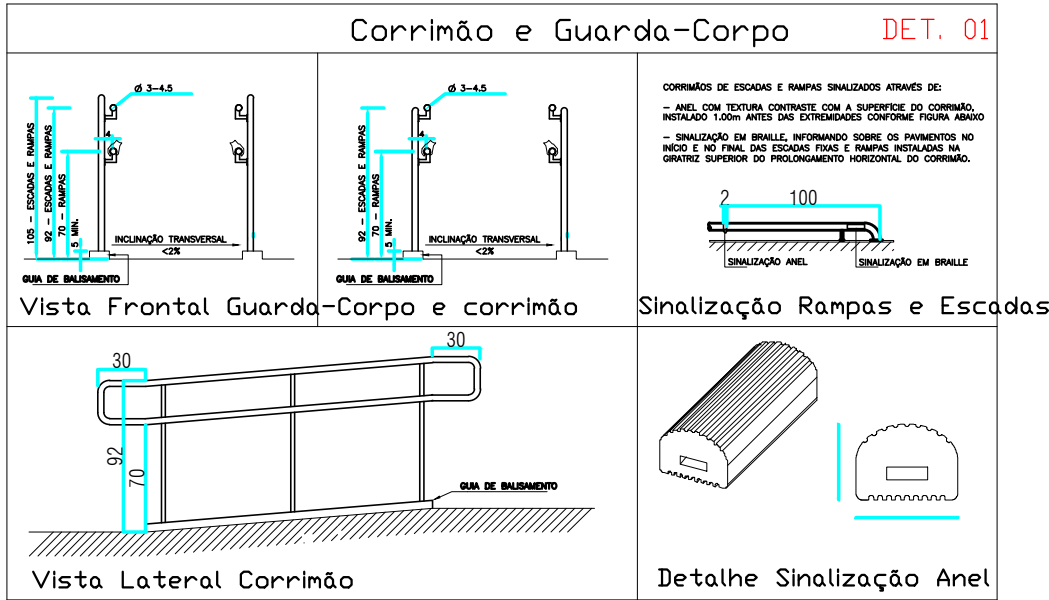


IMAGEM DO CORRIMÃO
sem escla

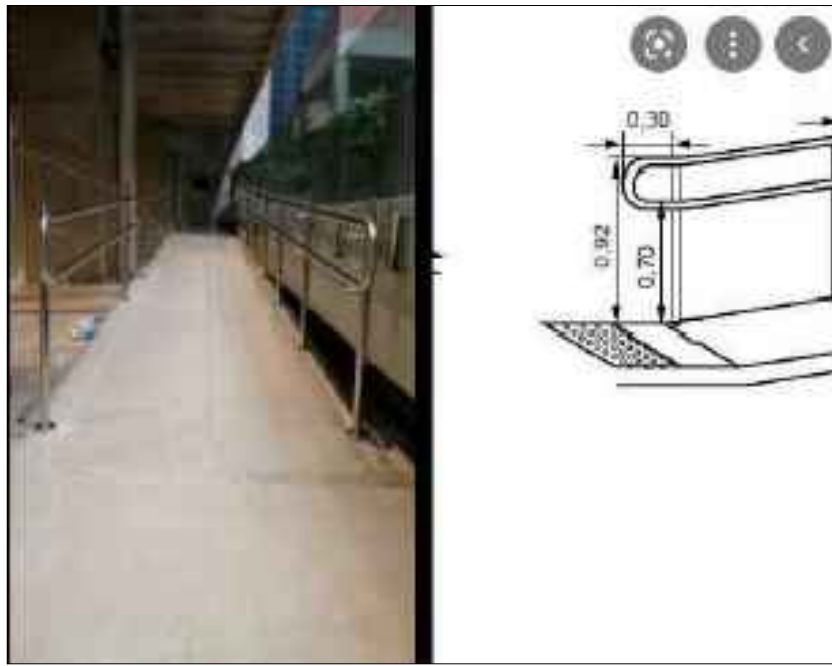

DET. RAMPA
sem escla



IMAGEM DO TIPO DE PORTÃO
sem escla


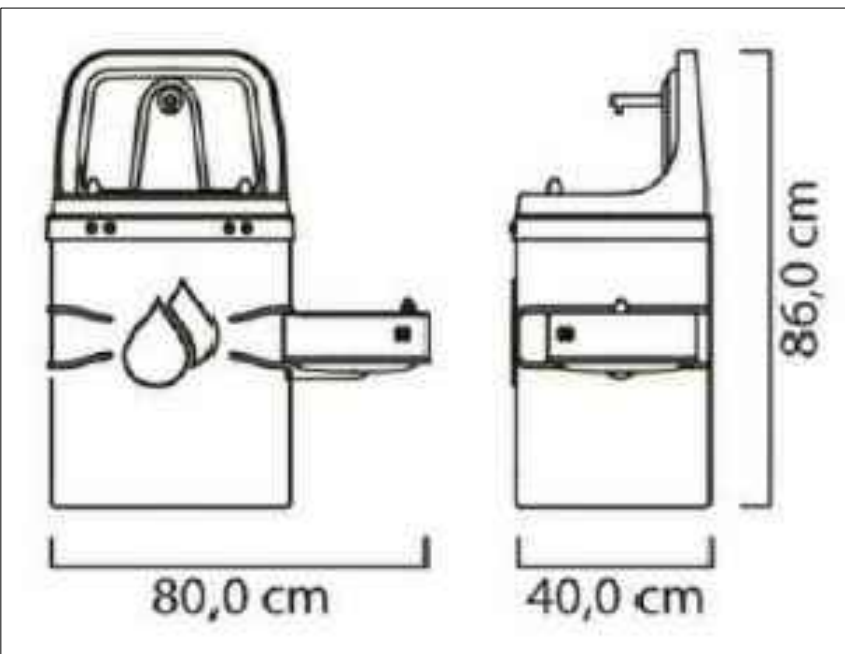


IMAGEM DO TIPO DE BEBEDOURO
sem escla

PENAS	
vermelho	0,1
amarelo	0,2
verde	0,3
claro	0,4
azul	0,5
magenta	0,6
branco	0,1
30	0,1

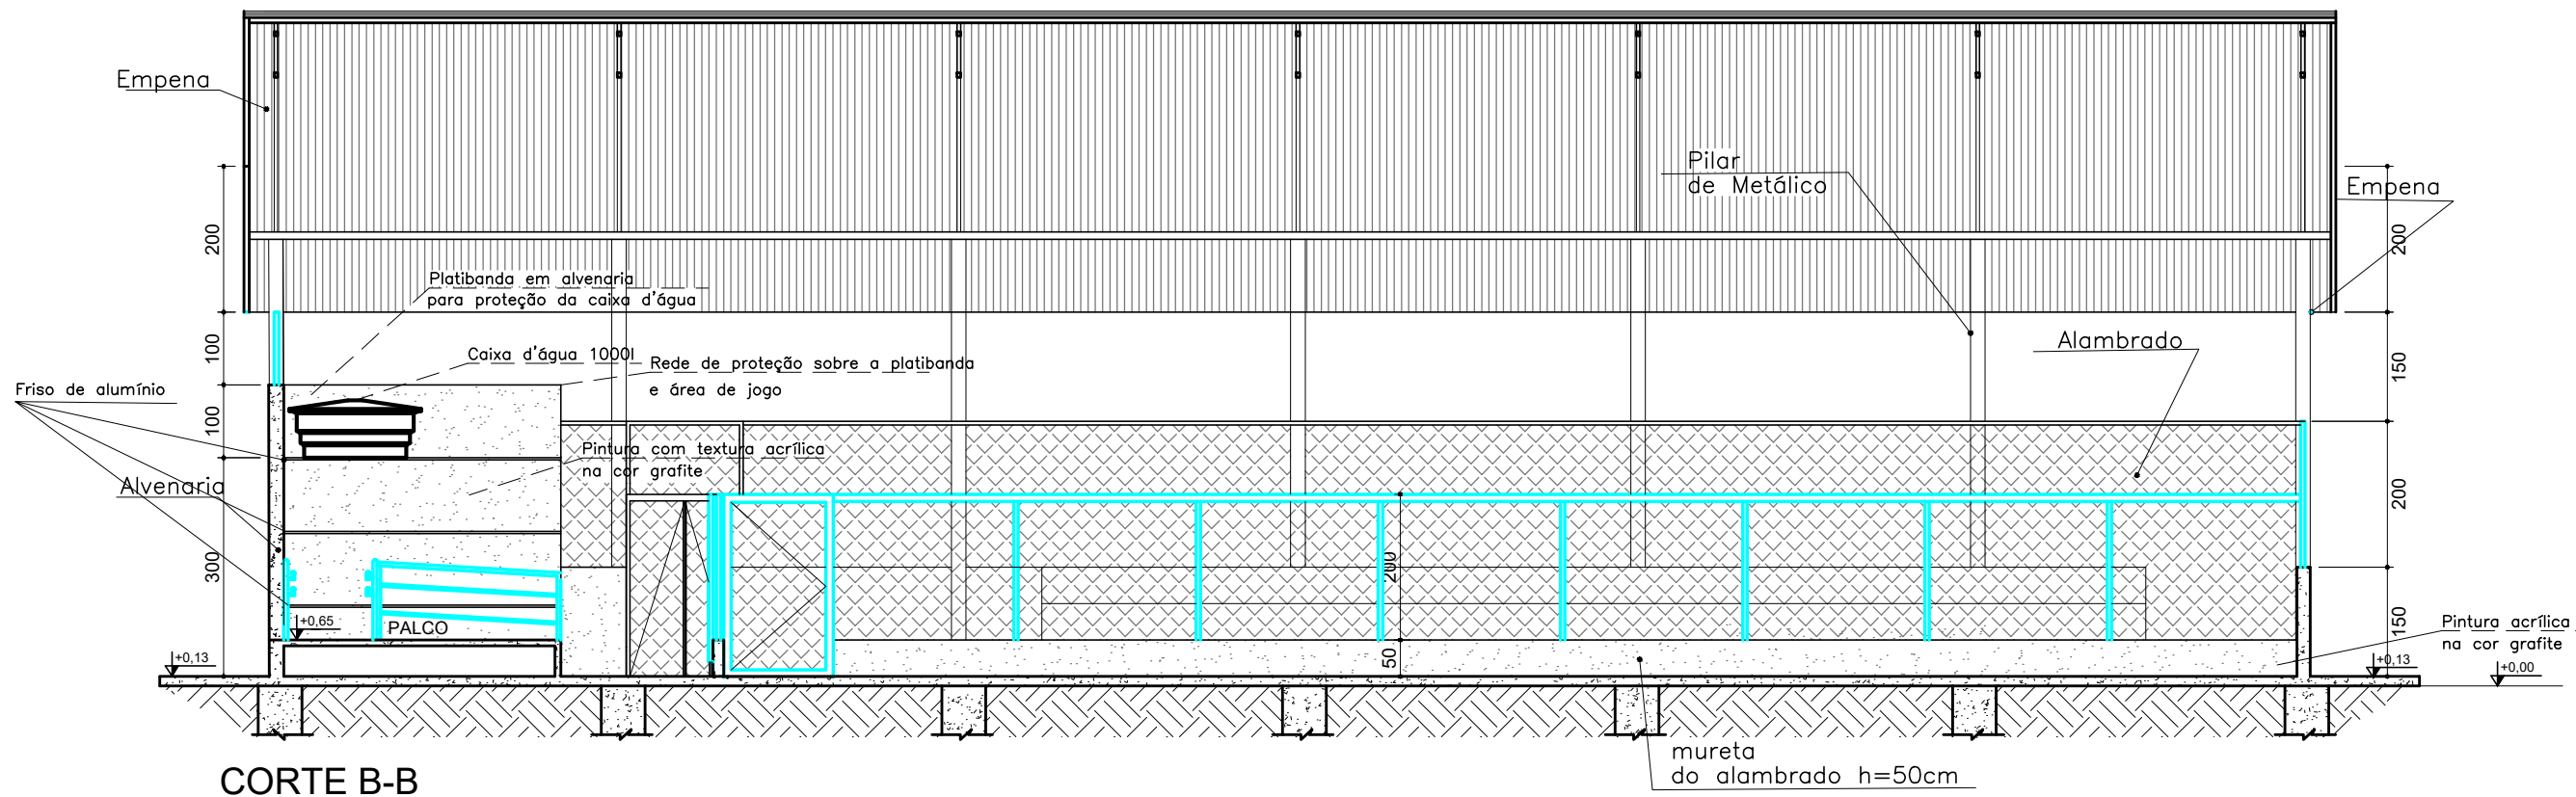

CORTE B-B
Escala 1/100

DIMENSÕES E PESOS:

A - Altura total

B - Distância da base de inspeção

C - Distância total

Capacidade em litros	Dimensões em centímetros		
	A	B	C
1000	8,00	0,40	1,50
1500	8,40	0,40	1,70
1.800	8,80	0,40	1,80
1.900	9,00	0,40	1,80
2.000	9,20	0,40	1,80
2.500	9,60	0,40	1,80

1 - Distância rápida instalada



IMAGEM DO Dimensões e capacidade dos reservatórios
sem escla

PREFEITURA MUNICIPAL DE MONTE CARMELO

ESCOLA: CENTRO EDUCACIONAL CORINA MARIA JESUS

ENDEREÇO: AVENIDA PIZOLATO, BAIRRO IPIRANGA MONTE CARMELO

PROJETO: QUADRA COBERTA 504,00 m2

PRANCHA: 1/1

OBS: TODAS AS MEDIDAS DEVERÃO SER CONFERIDAS NO LOCAL

DATA: NOV / 2021

PROPRIETÁRIO: PAULO RODRIGUES ROCHA

RT: GILLEARDY GADIEL RODRIGUES FERNANDES

PREFEITO MUNICIPAL

ENGENHEIRO CIVIL CREA:213.197/D

PAULO RODRIGUES ROCHA

PREFEITO MUNICIPAL

GILLEARDY GADIEL RODRIGUES FERNANDES

ENGENHEIRO CIVIL CREA:213.197/D