








LOCAÇÃO/SITUAÇÃO
ESC:1:1.500

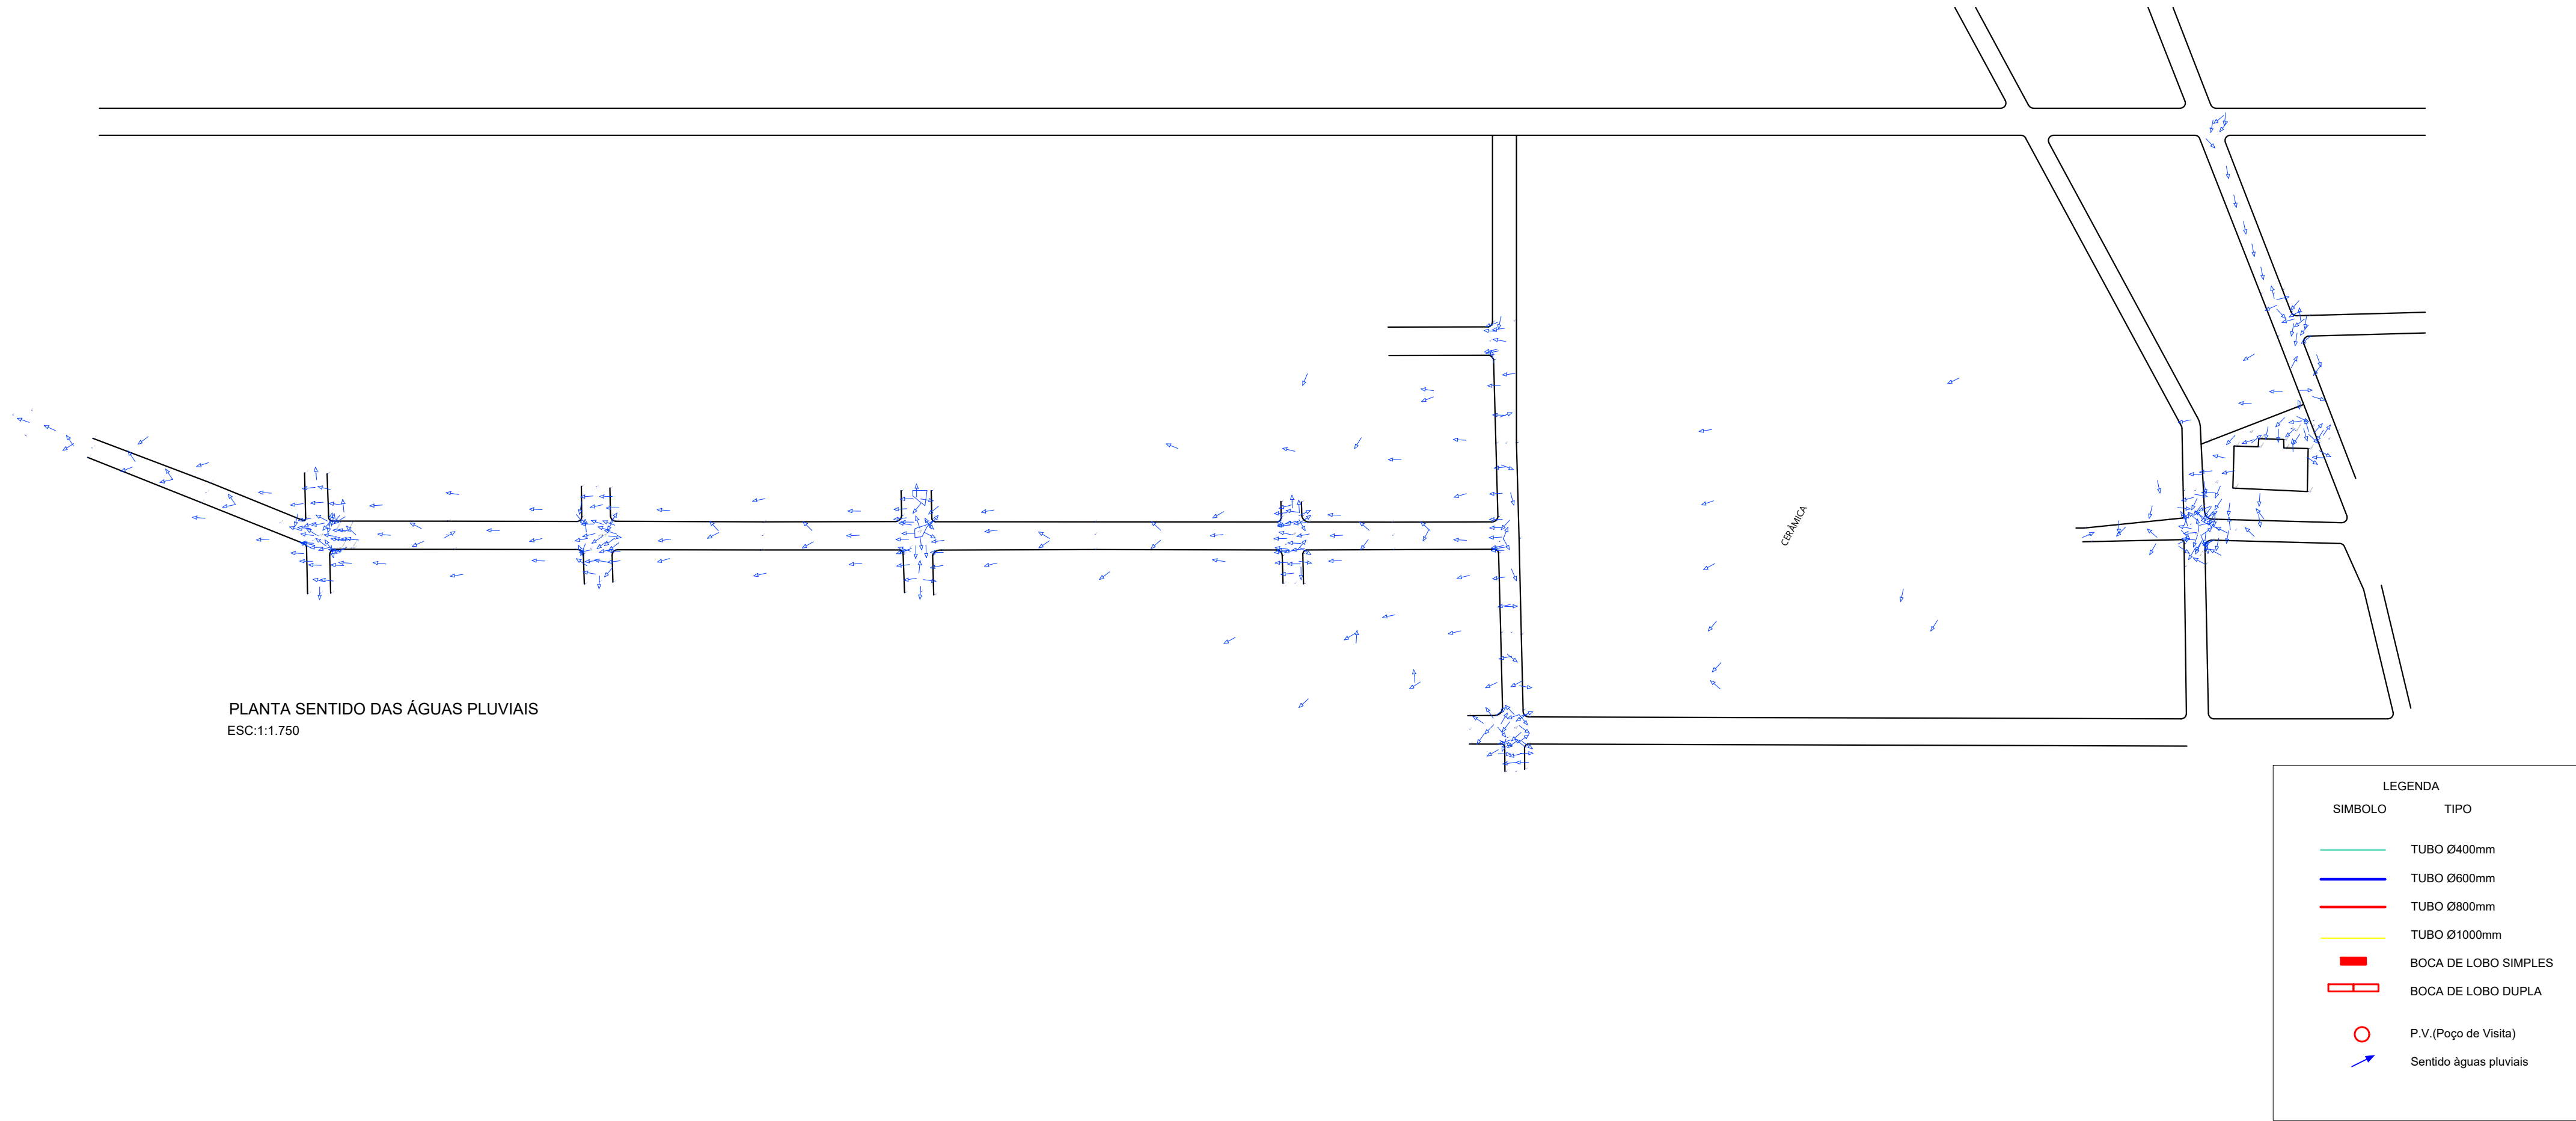

LEGENDA	
SÍMBOLO	TIPO
—	TUBO Ø400mm
—	TUBO Ø600mm
—	TUBO Ø800mm
—	TUBO Ø1000mm
■	BOCA DE LOBO SIMPLES
□	BOCA DE LOBO DUPLA
○	P.V. (Poço de Visita)
→	Sentido águas pluviais

PREFEITURA	
CAU	
DECLARO ESTAR CIENTE: - QUE A APROVAÇÃO DESTES PROJETOS, NÃO SIGNIFICA O RECONHECIMENTO DO DIREITO DE PROPRIEDADE DO TERRENO. - QUE O HABITE-SE SERÁ FORNECIDO PARA: 1) PROJETOS EXECUTADOS SEM MODIFICAÇÕES. 2) REDE DE ÁGUAS PLUVIAIS NÃO LIGADAS A REDES DE ESGOTOS E VICE-VERSA. 3) PLANTIO DE 01 (UMA) ÁRVORE PARA CADA 10m (DEZ METROS) DE PASSEIO. 4) QUE DEVERÁ SER MANTIDA PARA FISCALIZAÇÃO NA OBRA UMA VIA DESTES DOCUMENTOS E O RESPECTIVO ALVARÁ DE LICENÇA.	
<div><div>KARAIBA</div><div>CONSULTORIA E PROJETOS</div><div>karaibaassociados@gmail.com (34)98850-6729</div></div>	
PROJETO DE REDE PLUVIAL	
PROPRIETÁRIO: PREFEITURA MUNICIPAL DE MONTE CARMELO MG	
ENDEREÇO: RUA PIAU - BAIRRO LAMBARI - MONTE CARMELO MG	
ASSINATURAS:	ÁREAS (m²):
PREFEITURA MUNICIPAL DE MONTE CARMELO CNPJ: 18.593.103/0001-78	ÁREA A CONSTRUIR: 94,00 m²
GUSTAVO RIBEIRO DE MOURA ARQUITETO-CAU: A92331-1	ESCALAS: INDICADAS
CONTÉM: PLANTA DE LOCAÇÃO/SITUAÇÃO E SENTIDO DAS ÁGUAS	DESENHO: JP
	DATA: NOV/2022
	FOLHA: 01/02

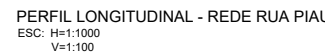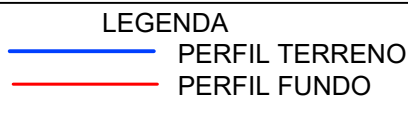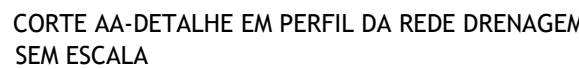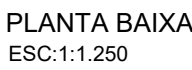

KARAIBA
CONSULTORIA E PROJETOS
karaibaassociados@gmail.com (34)98850-6729

PROJETO DE REDE PLUVIAL

PROPRIETÁRIO: PREFEITURA MUNICIPAL DE MONTE CARMELO MG

ENDEREÇO: RUA PIAU - BAIRRO LAMBARÍ - MONTE CARMELO MG

ASSINATURAS:

ÁREAS (m²):

PREFEITURA MUNICIPAL DE MONTE CARMELO
CNPJ: 18.593.103/0001-78

ÁREA A CONSTRUIR:
94,00 m²

ESCALAS: INDICADAS

GUSTAVO RIBEIRO DE MOURA
ARQUITETO-CAU: A92331-1

DATA:

CONTÉM: PLANTA BAIXA, PERFIL LONGITUDINAL E DETALHES

02/02