




Ministério da Educação			
PROINFÂNCIA – ESPAÇO EDUCATIVO INFANTIL			
EDIFICAÇÃO: Avenida Pôrto, s/n B. Jardim Primavera			
MUNICÍPIO – UF: Monte Carmelo-MG			
PROPRIETÁRIO: FUNDO NACIONAL DE DESENVOLVIMENTO DA EDUCAÇÃO - FNEE			
PROJETO TIPO B			
CORTE			
AR			
RESULTADO		ESCALA: 1/50	
DESENHO		DATA REVISÃO	
05/12		05/12	

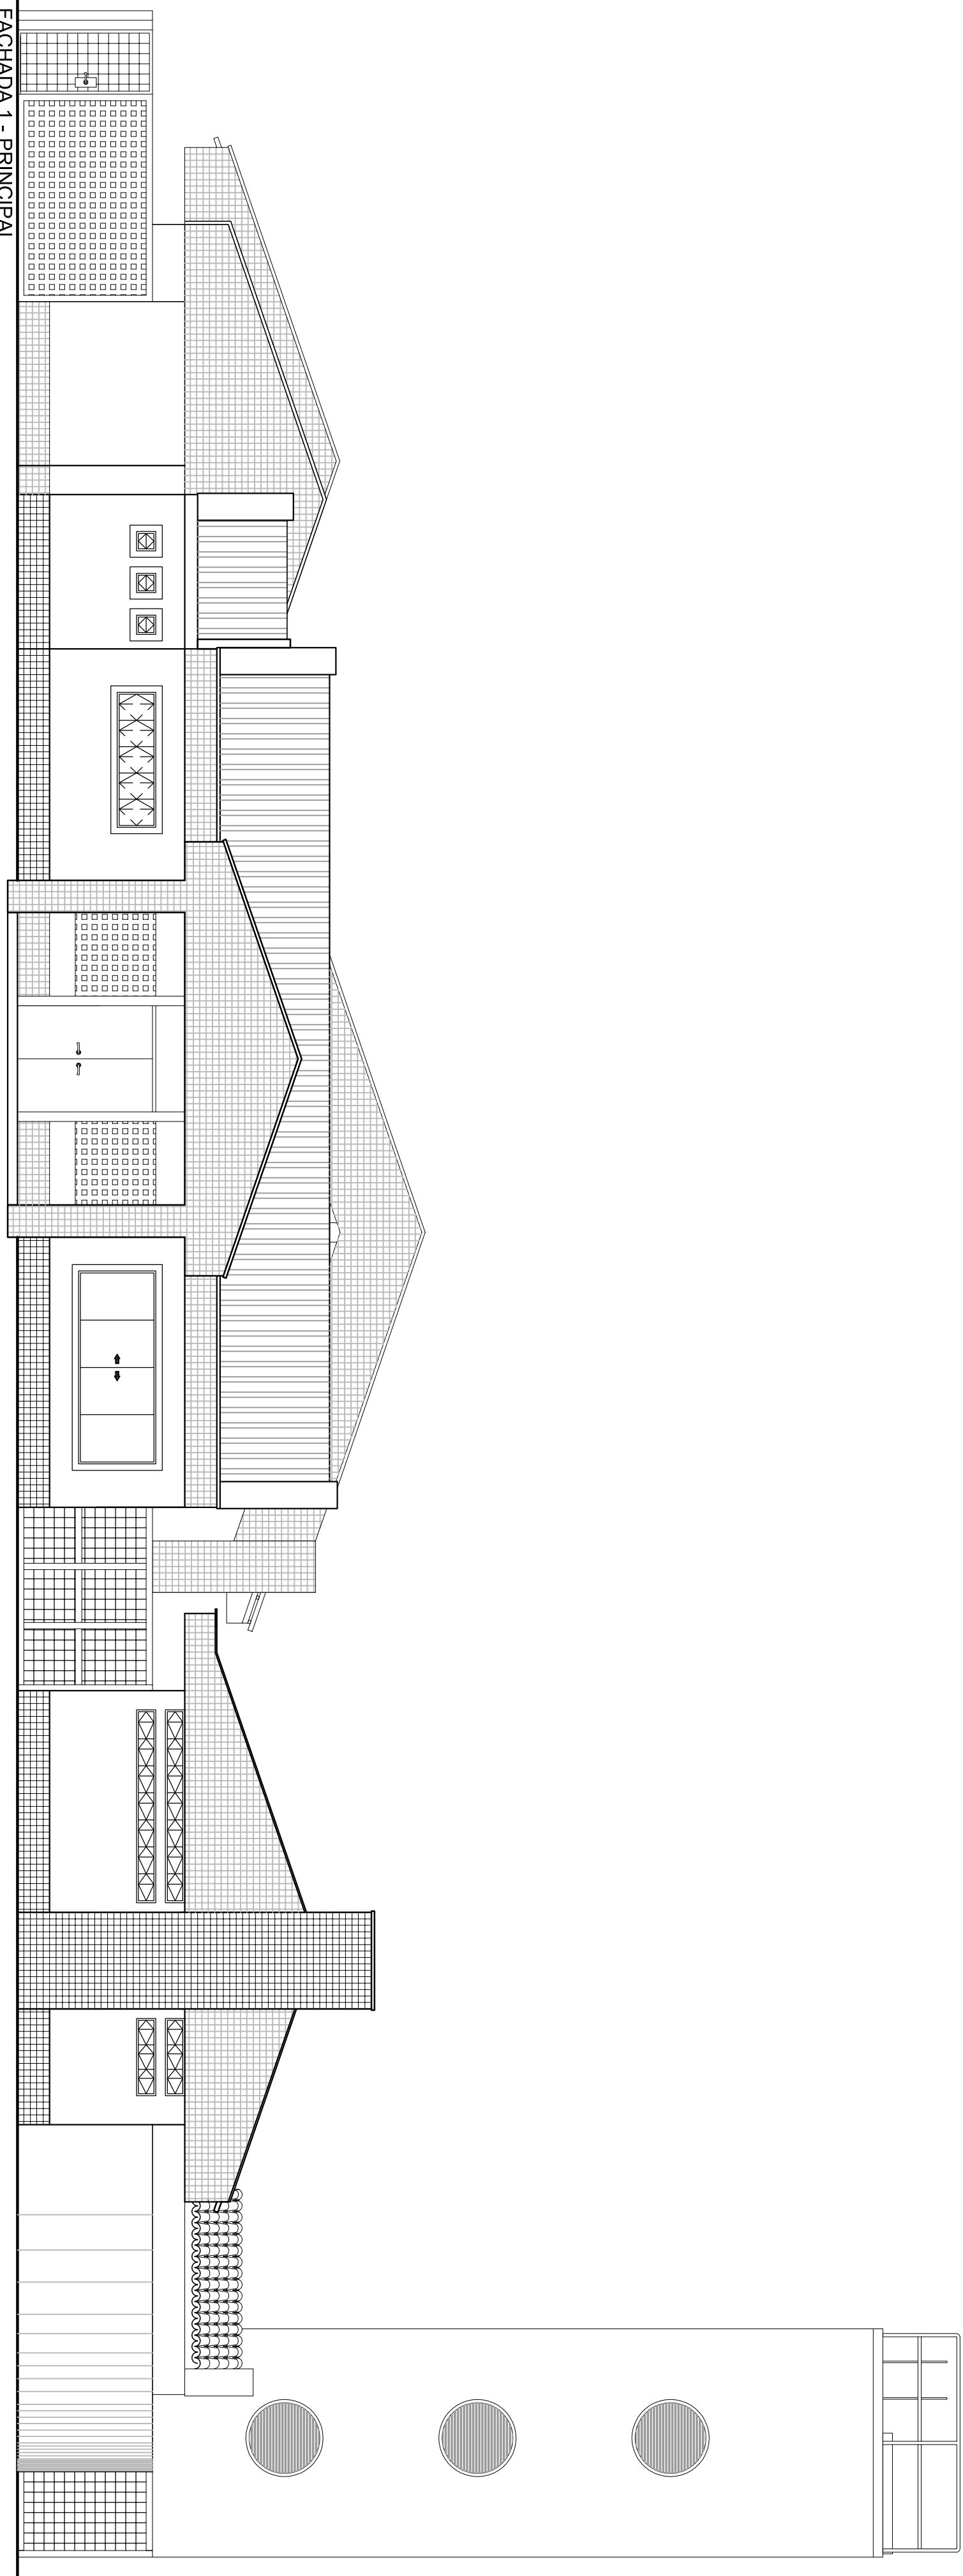


FACHADA 1 - PRINCIPAL

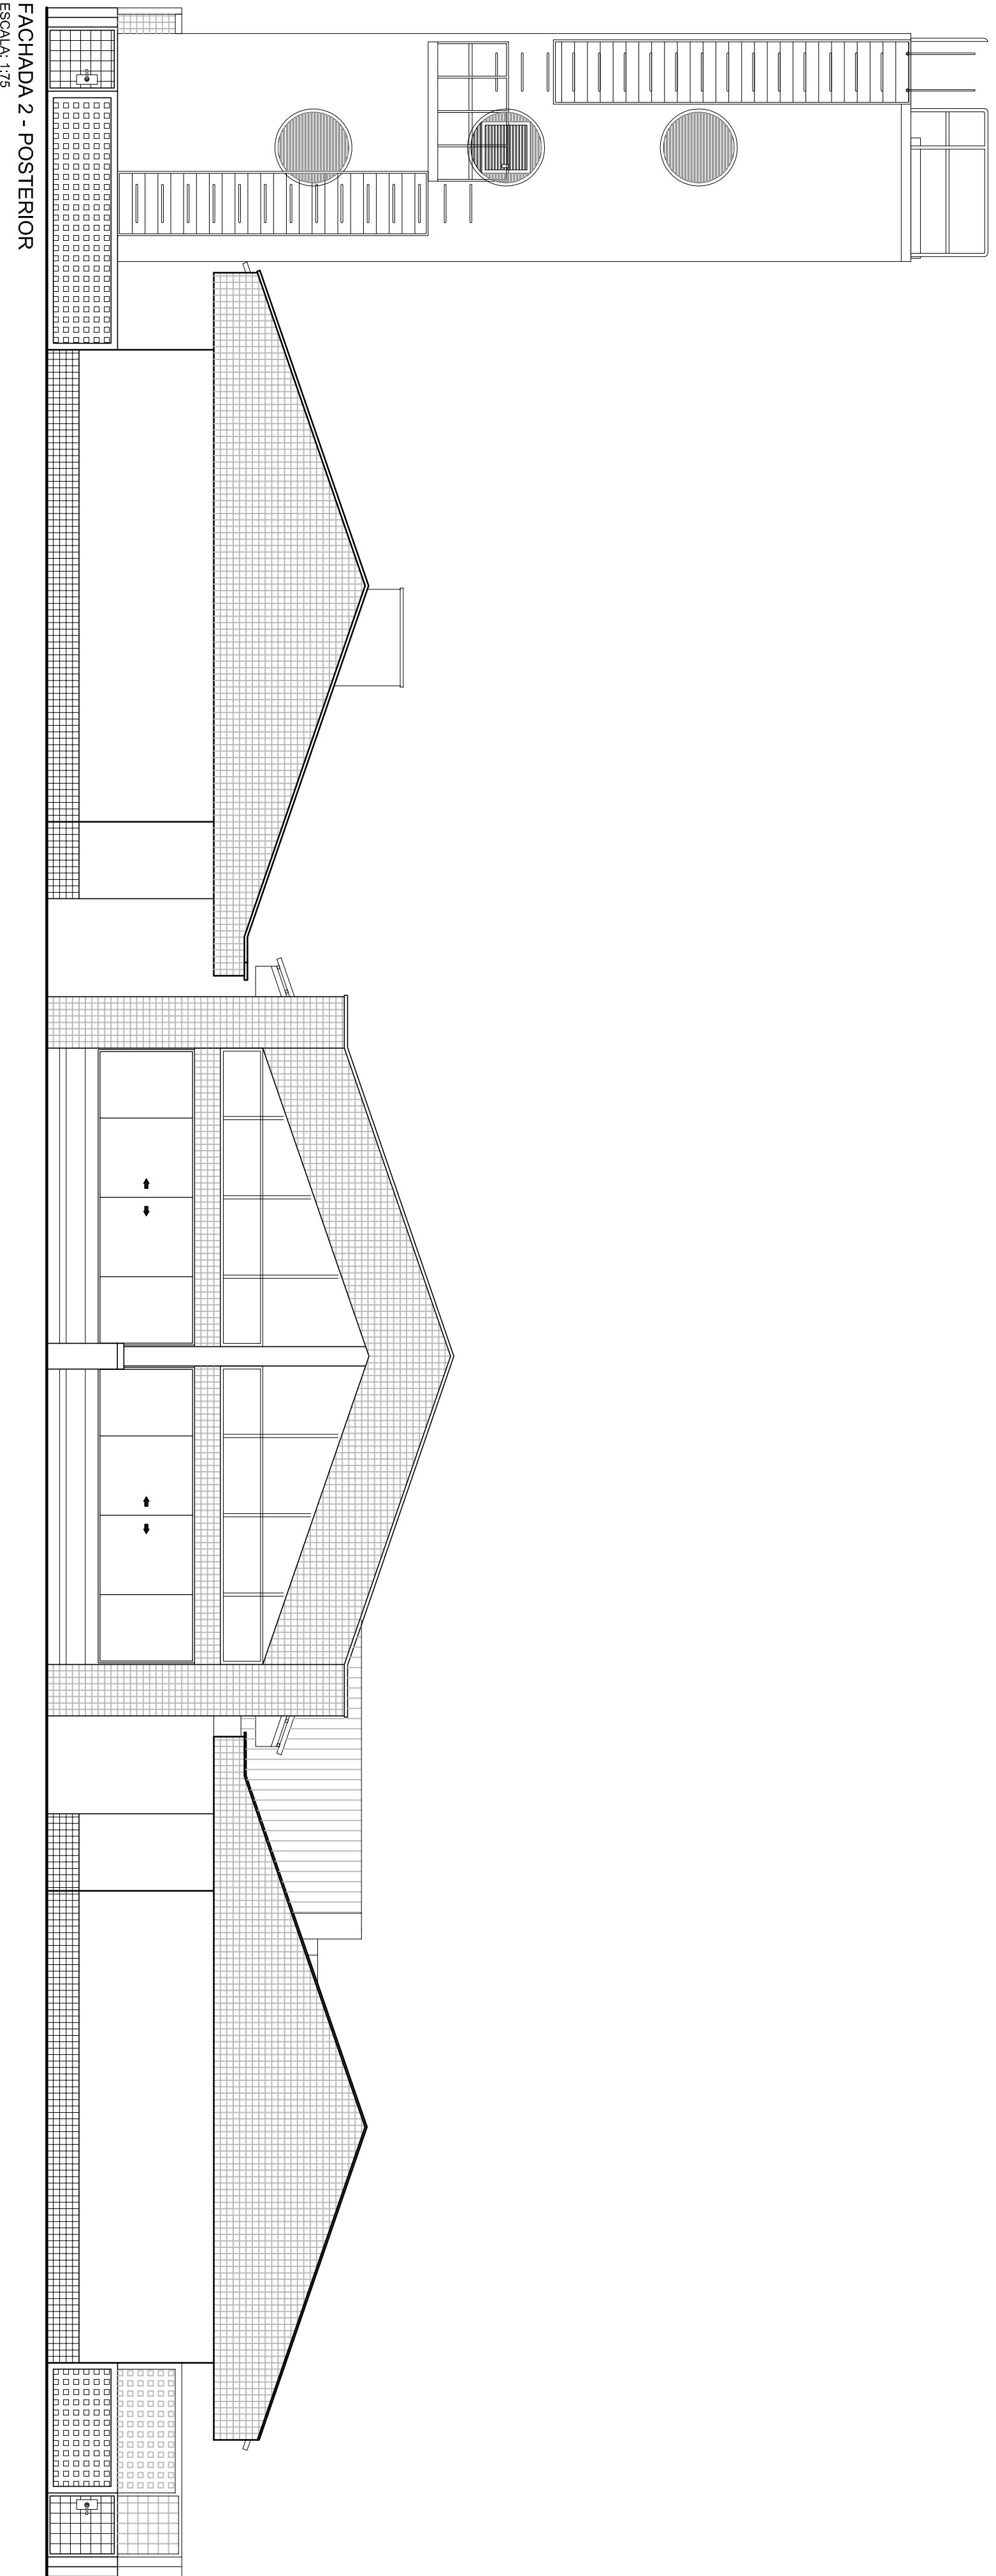


FACHADA 2 - POSTERIOR

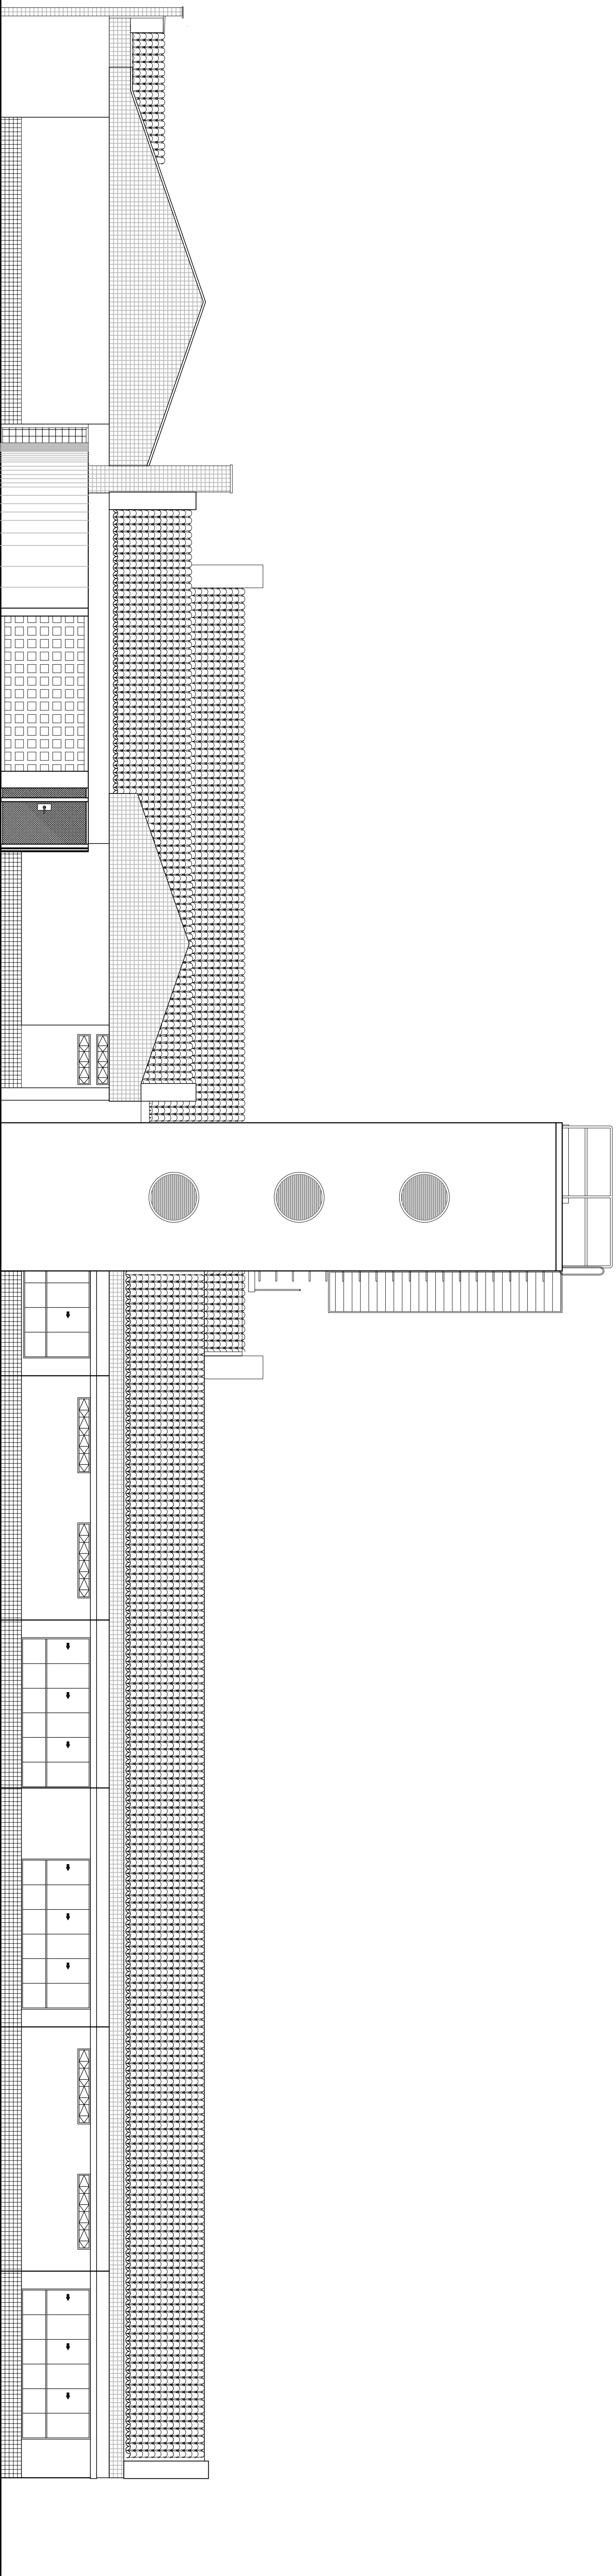


FACHADA 6 - LATERAL DIREITA (EXTERNA)

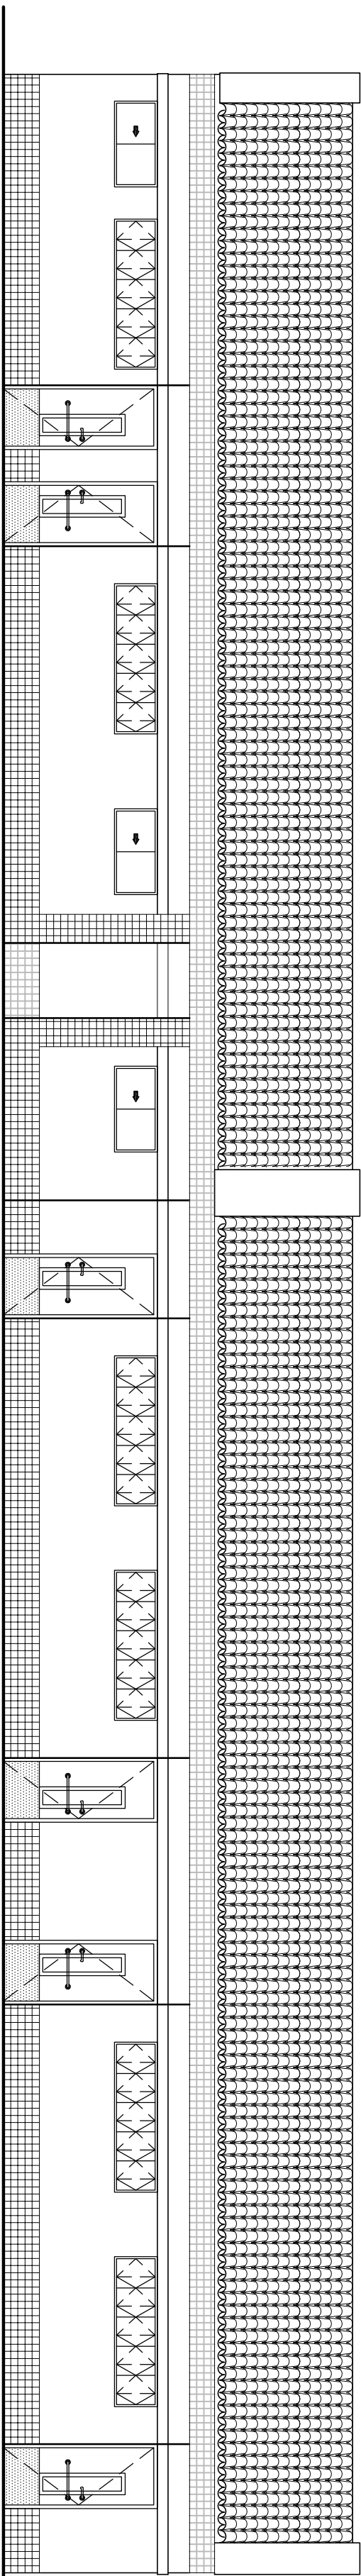


FACHADA 4 - LATERAL ESQUERDA (INTERNA)

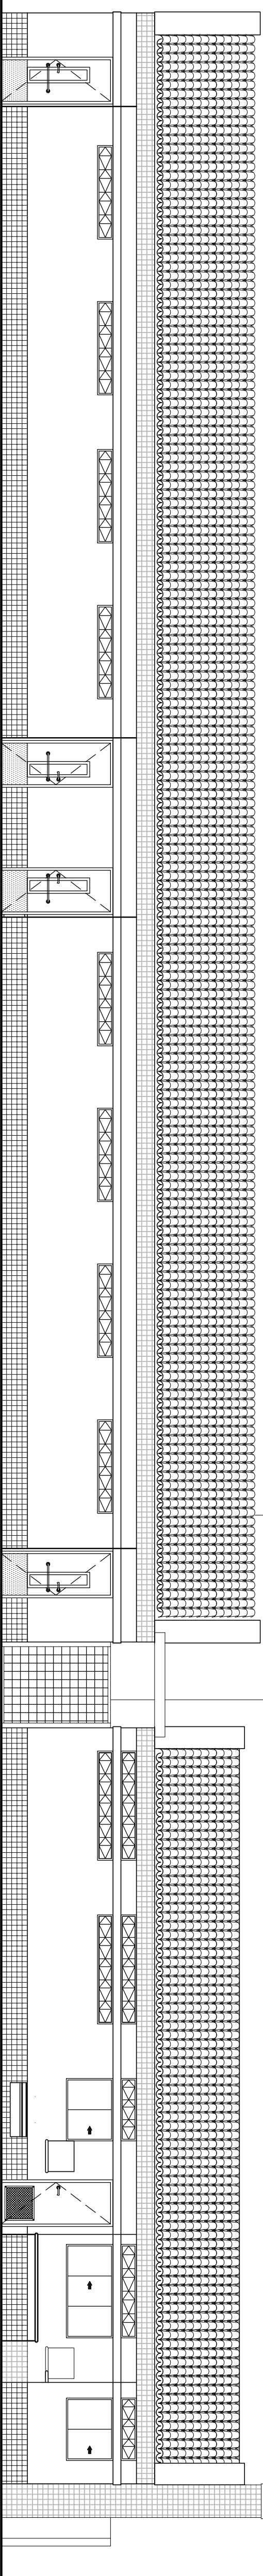

FACHADA 5 - LATERAL DIREITA (INTERNA)

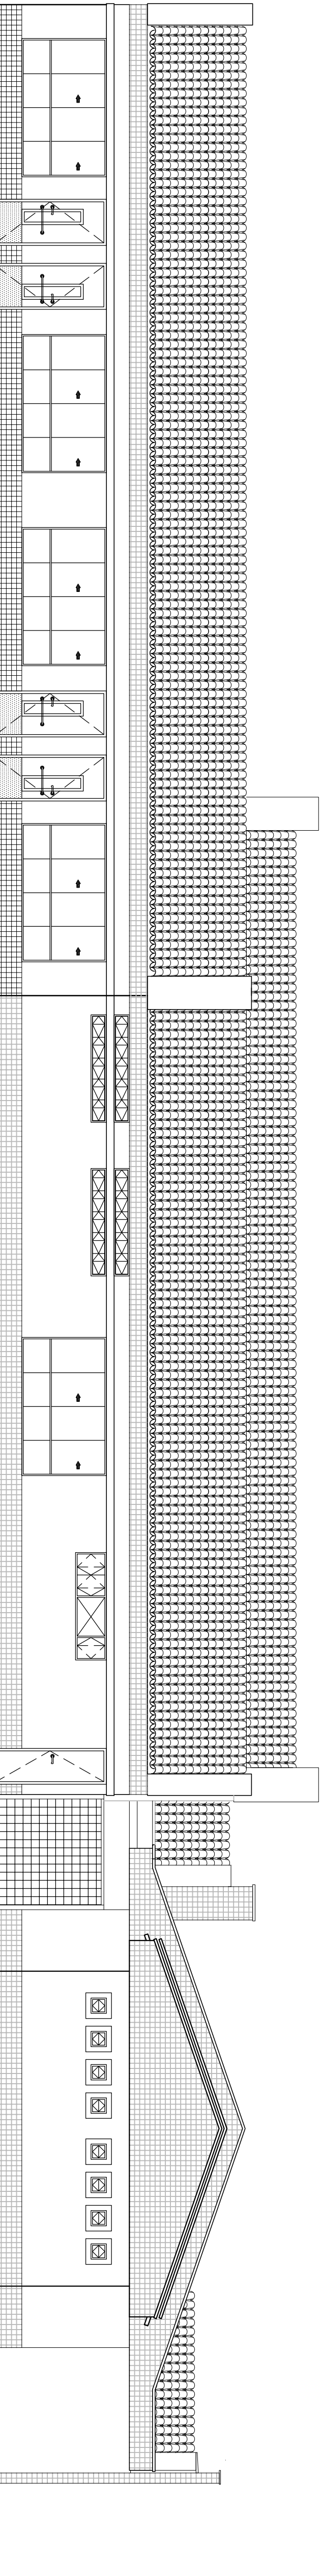

FACHADA 3 - LATERAL ESQUERDA (EXTERNA)

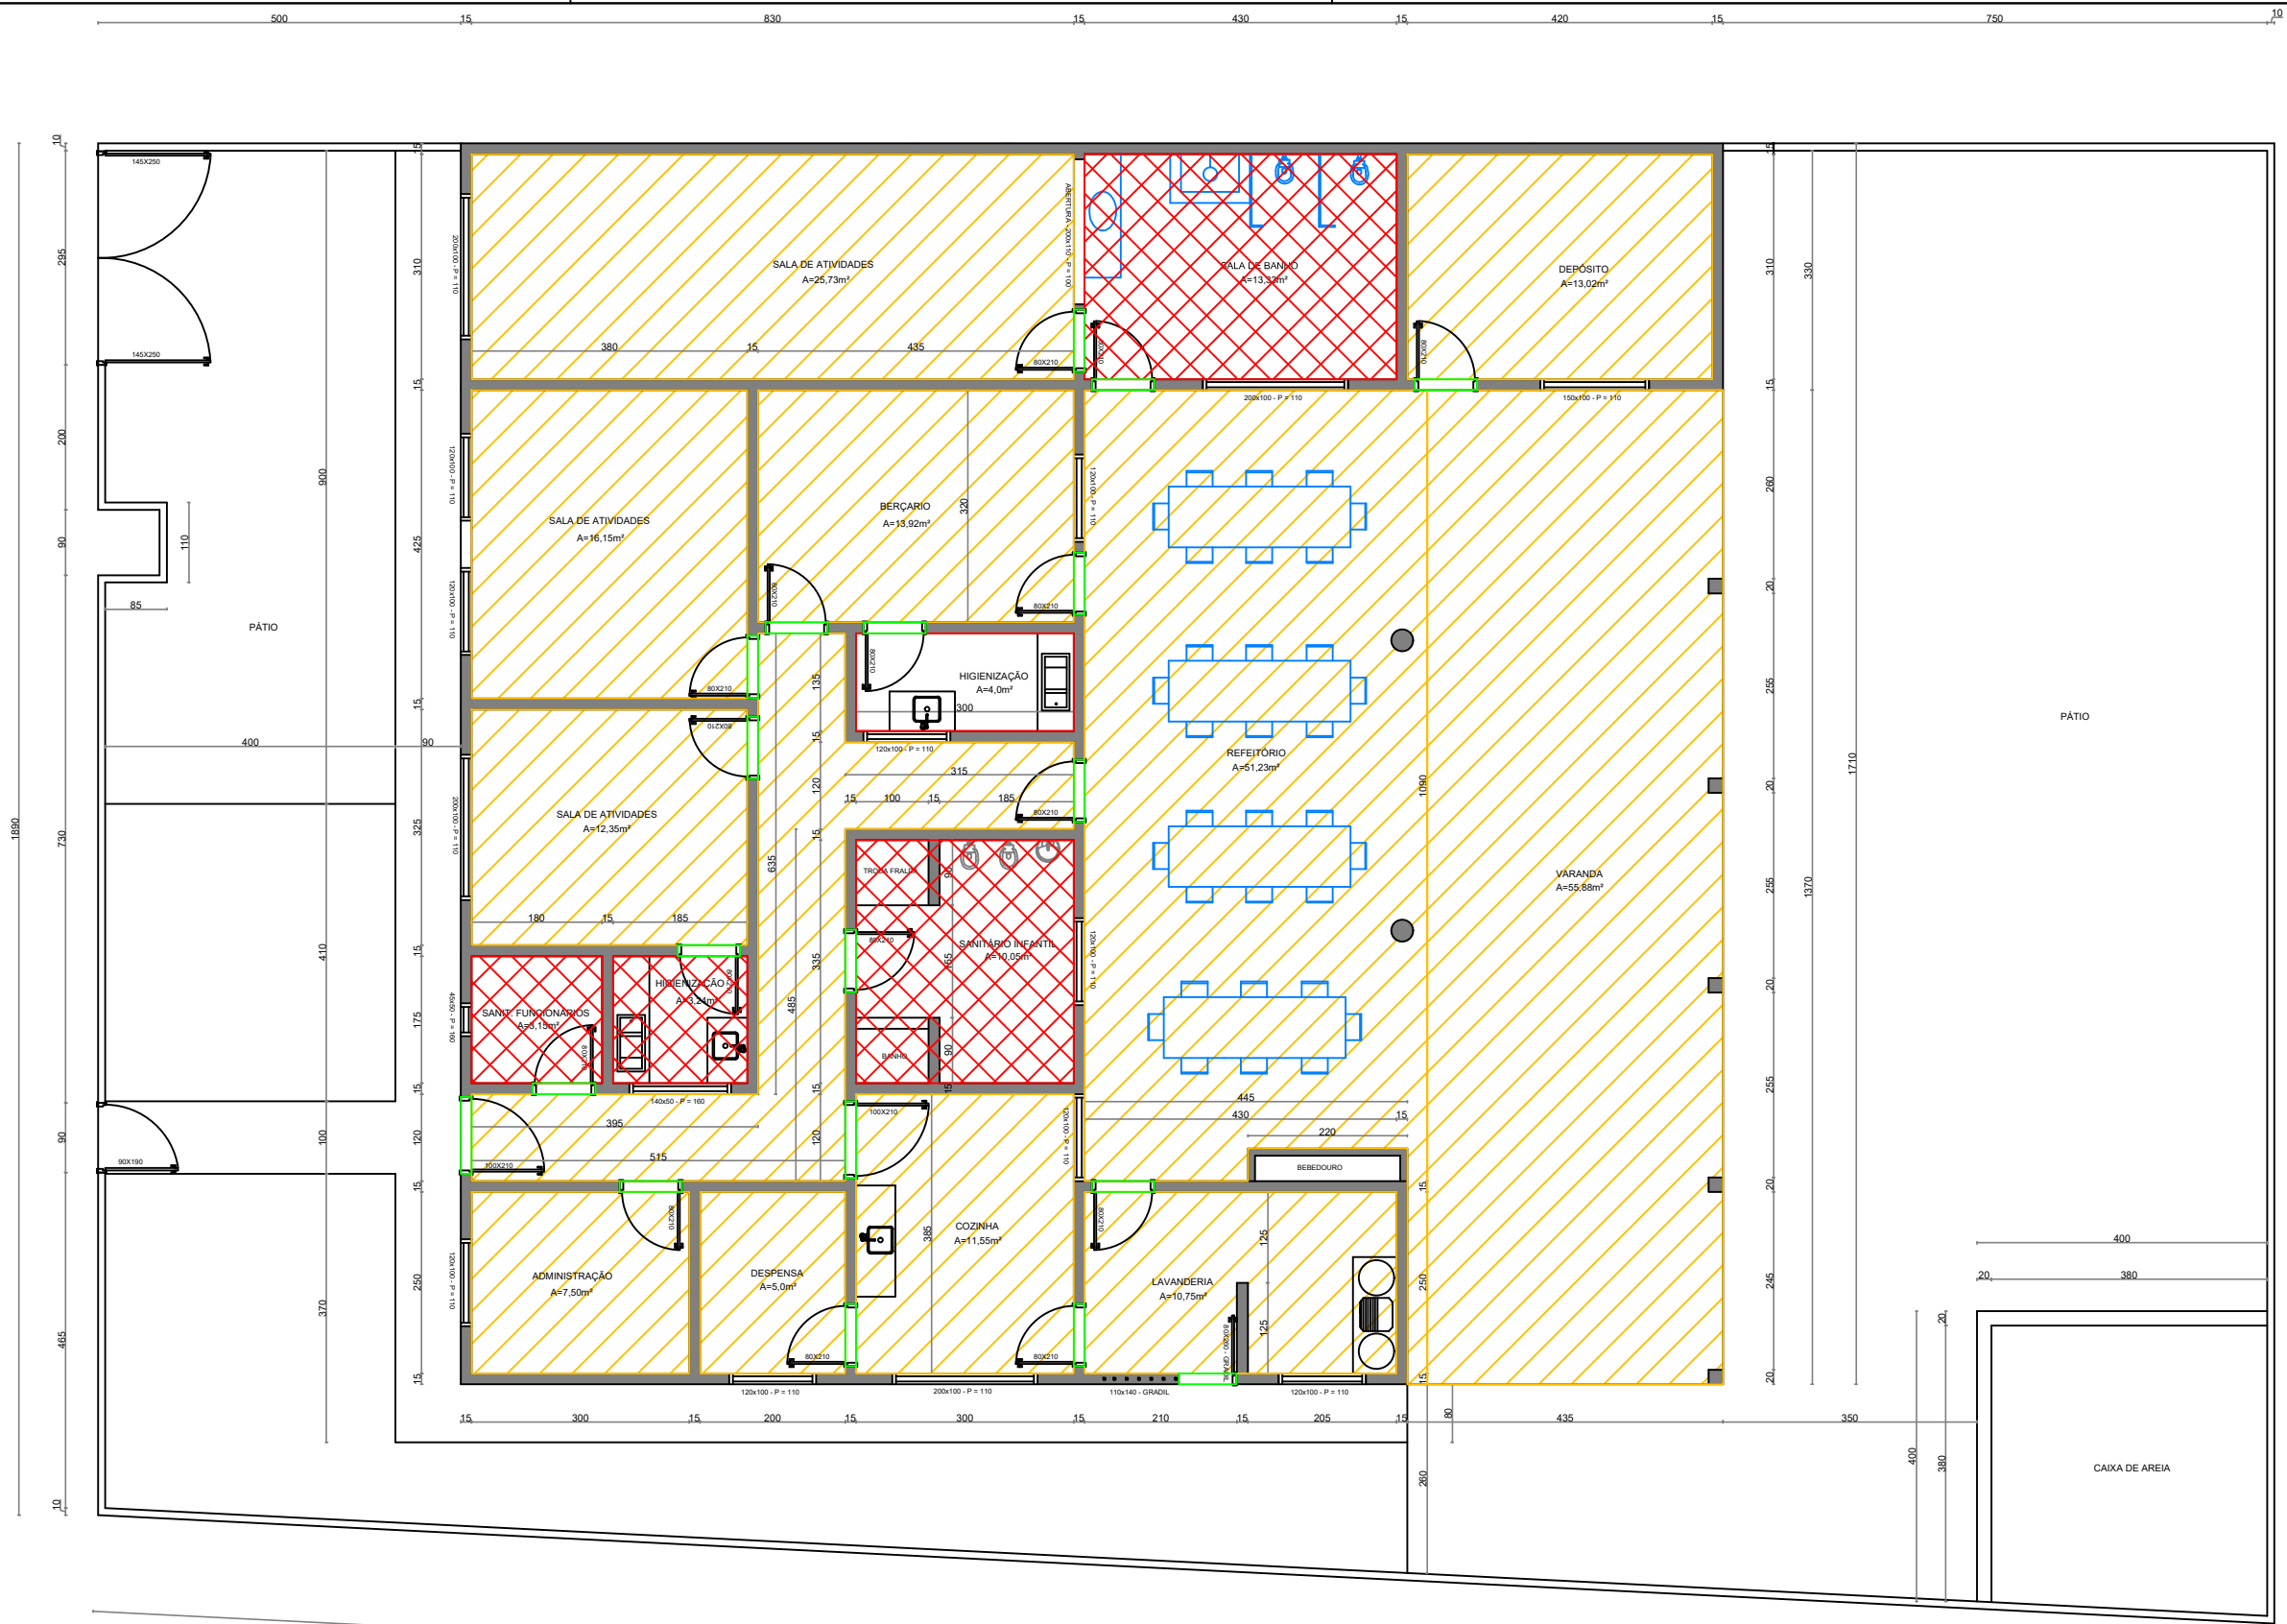

REVISÕES			
00	05/08/21	GUSTAVO	EMIÇÃO INICIAL
REV	DATA	REVISADO POR	DESCRIÇÃO

Legenda:

PISOS

PISO GERAL - ÁREA TOTAL: 240,65m²

PISO BANHEIROS - ÁREA TOTAL: 29,77m²

SOLEIRAS - ÁREA TOTAL: 2,52m²

KARAIBA

CONSULTORIA E PROJETOS

Av. Nicomedes Alves dos Santos, 3600 - sala 302
B. Morada da Colina - Uberlândia MG
karaibaassociados@gmail.com (34) 3254-8375

TÍTULO

PROJETO DE REFORMA DA CRECHE

ESCALA:

S/ESC.

FOLHA:

ÚNICA

LOCAL:

CRECHE VOVÓ MIROTA-BAIRRO VILA NOVA
MONTE CARMELO MG

ASSINATURAS:

RT: GUSTAVO RIBEIRO DE MOURA
ARQUITETO-CAU: 92331-1

PROPR: PREFEITURA MUNICIPAL DE MONTE CARMELO MG